



QM1

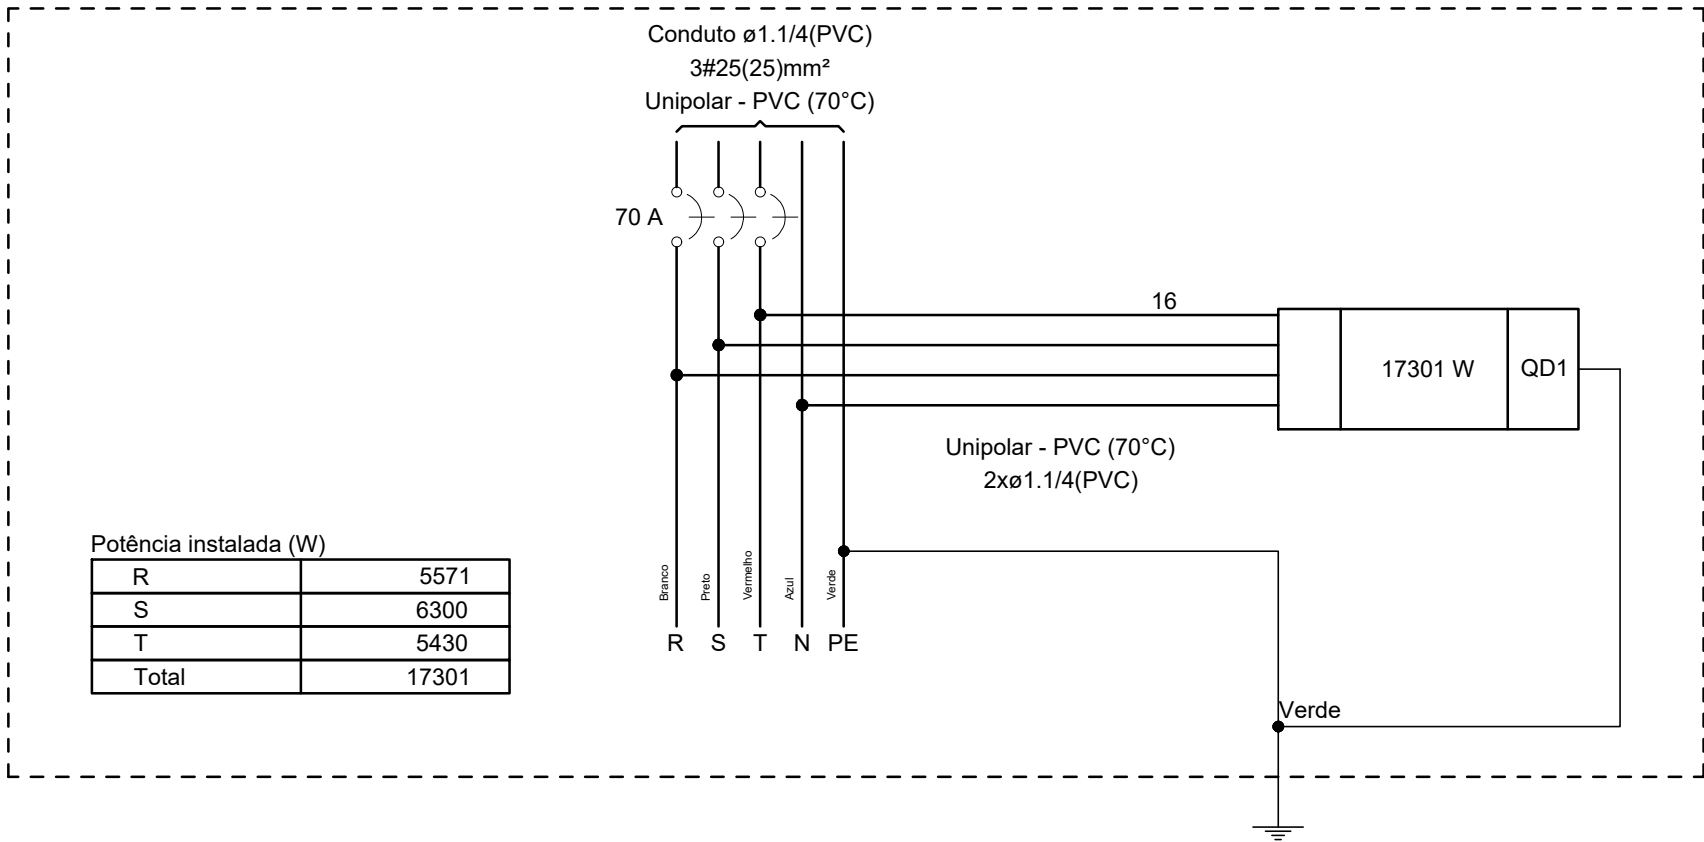

QD1

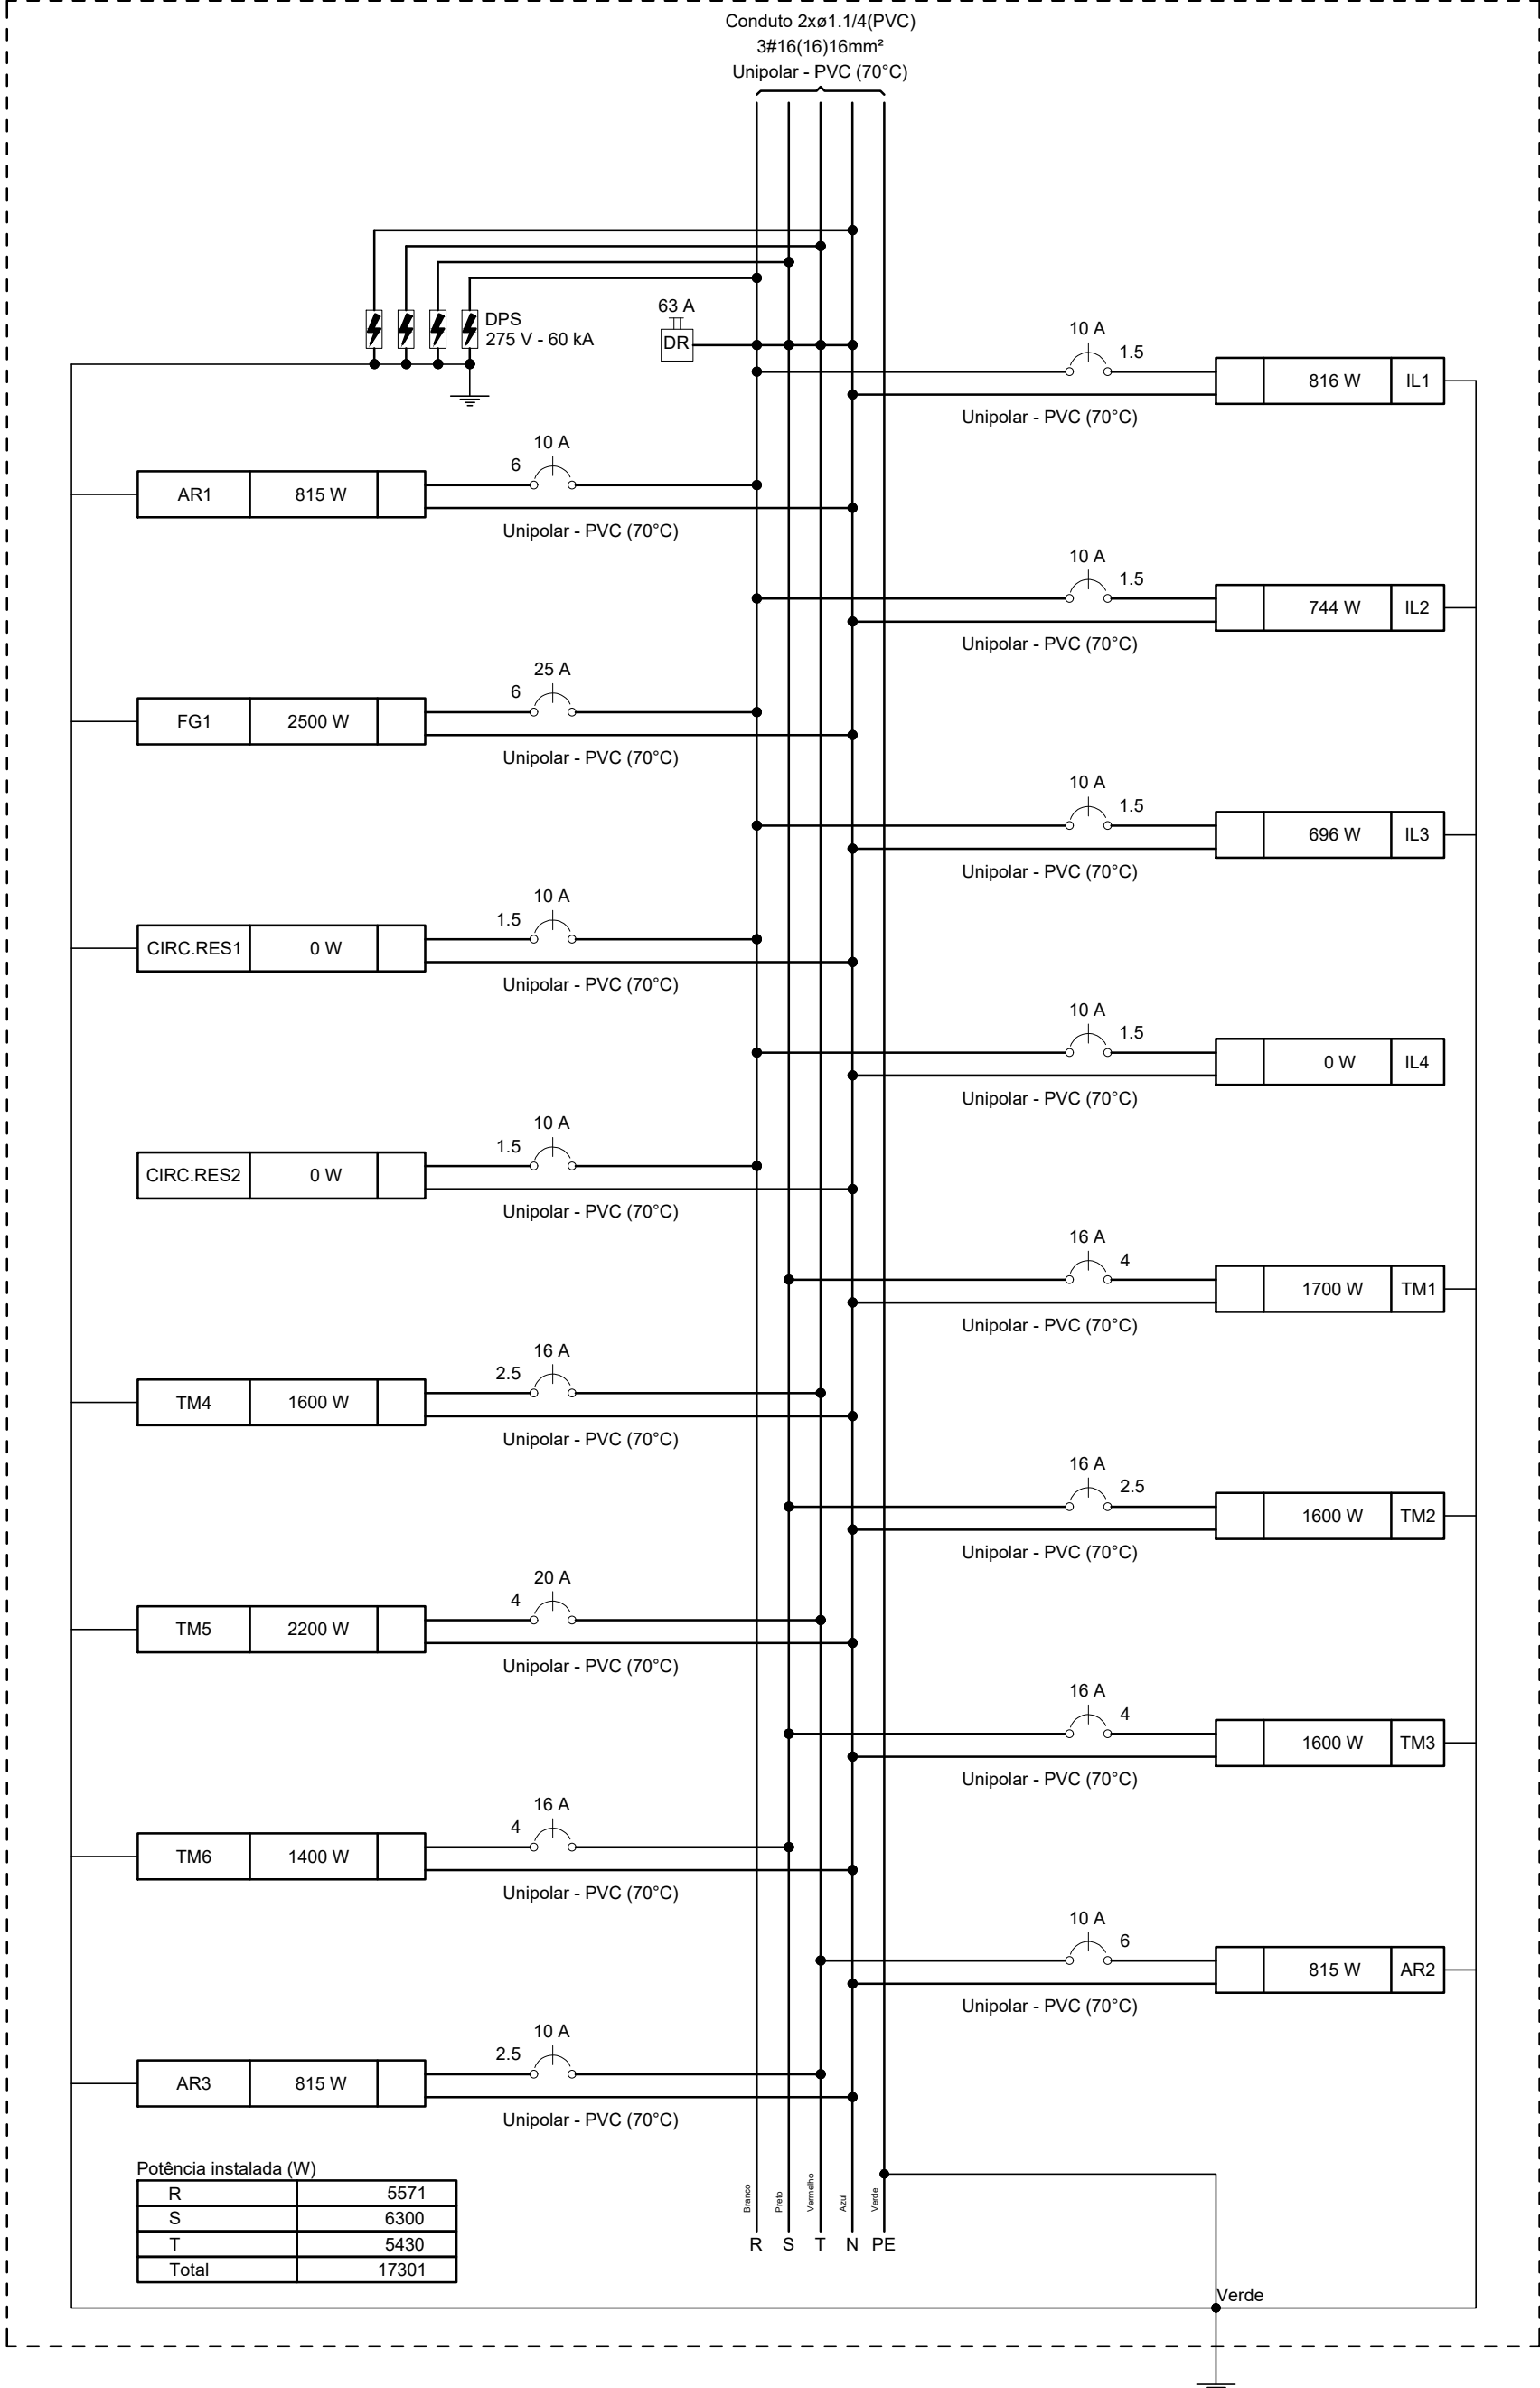

Quadro de Cargas (QM1) - TERREO

Circuito	Descrição	Esquema	Método de inst.	Tensão (V)	Pot. total. (VA)	Pot. total. (W)	Fases	Pot. - R (W)	Pot. - S (W)	Pot. - T (W)	FCT	FCA	In' (A)	Ip (A)	Seção (mm²)	Ic (A)	Icc (kA)	Disj (A)	dV parc (%)	dV total (%)	Status
QD1		3F+N+T	B1	220/127 V	18973	17301	R+S+T	5571	6300	5430	1,00	1,00	55,1	55,1	16	68,0	4,5	70	2,11	2,16	OK
TOTAL					18973	17301	R+S+T	5571	6300	5430											

Quadro de Cargas (QD1) - TERREO

Circuito	Descrição	Esquema	Método de inst.	Tensão (V)	Iluminação (W)		Tomadas (W)				Pot. total. (VA)	Pot. total. (W)	Fases	Pot. - R (W)	Pot. - S (W)	Pot. - T (W)	FCT	FCA	In' (A)	Ip (A)	Seção (mm²)	Ic (A)	Icc (kA)	Disj (A)	dV parc (%)	dV total (%)	Status
					0	24	100	200	815	2500																	
IL1		F+N+T	B1	127 V		34					816	816	R	816			1,00	0,70	5,9	6,4	1,5	17,5	4,5	10	1,83	3,99	OK
IL2		F+N+T	B1	127 V	2	31					744	744	R	744			1,00	0,70	8,9	5,9	1,5	17,5	3	10	2,31	4,47	OK
IL3		F+N+T	B1	127 V		29					696	696	R	696			1,00	0,70	7,8	5,5	1,5	17,5	3	10	1,99	4,15	OK
IL4		F+N	B1	127 V							0	0	R				1,00	1,00	0,0	0,0	1,5	17,5	3	10	0,00	2,16	OK
TM1		F+N+T	B1	127 V				15	1		1889	1700	S		1700		1,00	0,70	21,2	14,9	4	32,0	3	16	3,37	5,53	OK
TM2		F+N+T	B1	127 V				16			1778	1600	S		1600		1,00	0,70	20,0	14,0	2,5	24,0	3	16	2,07	4,23	OK
TM3		F+N+T	B1	127 V				16			1778	1600	S		1600		1,00	0,70	20,0	14,0	4	32,0	3	16	2,52	4,68	OK
AR2		F+N+T	B1	127 V					1		906	815	T			815	1,00	0,70	10,2	7,1	6	41,0	3	10	1,40	3,56	OK
AR1		F+N+T	B1	127 V					1		906	815	R	815			1,00	0,70	10,2	7,1	6	41,0	3	10	1,12	3,28	OK
FG1		F+N+T	B1	127 V						1	2778	2500	R	2500			1,00	0,70	31,2	21,9	6	41,0	3	25	3,43	5,60	OK
CIRC.RES1		F+N+T	B1	127 V							0	0	R				1,00	1,00	0,0	0,0	1,5	17,5	3	10	0,00	0,00	OK
CIRC.RES2		F+N	B1	127 V							0	0	R				1,00	1,00	0,0	0,0	1,5	17,5	3	10	0,00	2,16	OK
TM4		F+N+T	B1	127 V				16			1778	1600	T			1600	1,00	0,70	20,0	14,0	2,5	24,0	3	16	3,34	5,50	OK
TM5		F+N+T	B1	127 V				22			2444	2200	T			2200	1,00	0,70	23,7	19,2	4	32,0	3	20	1,48	3,64	OK
TM6		F+N+T	B1	127 V				14			1556	1400	S		1400		1,00	0,70	17,5	12,2	4	32,0	3	16	3,33	5,49	OK
AR3		F+N+T	B1	127 V					1		906	815	T			815	1,00	0,70	10,2	7,1	6	41,0	3	10	1,21	3,37	OK
TOTAL					2	94	99	1	3	1	18973	17301	R+S+T	5571	6300	5430											


Quadro de Demanda (QM1) - TERREO

Tipo de carga	Potência instalada (kVA)	Fator de demanda (%)	Demanda (kVA)
Uso Específico	18,97	100,00	18,97
TOTAL			18,97

Quadro de Demanda (QD1) - TERREO

Tipo de carga	Potência instalada (kVA)	Fator de demanda (%)	Demanda (kVA)
Uso Específico	18,97	100,00	18,97
TOTAL			18,97

Quadro executivo - QD1

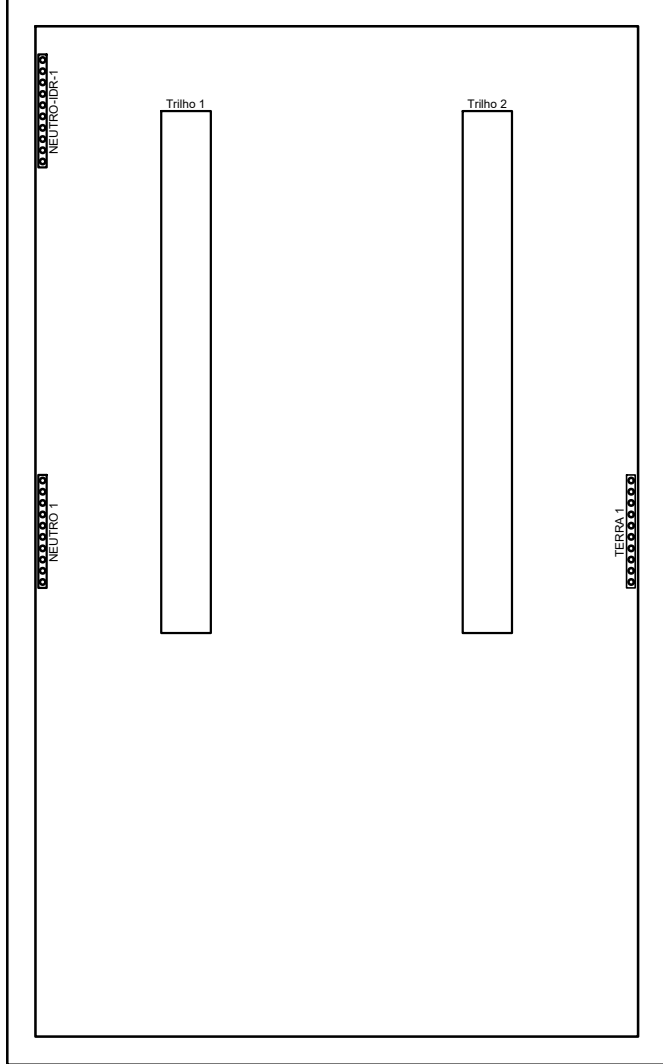

REVISÃO	DESCRIÇÃO	DATA	DESENHO	VERIF.	APROV.
01	EMIÇÃO INICIAL	13/12/2024	BRUNO VIEIRA	ELOI	ELOI
02					

OBSERVAÇÕES:

- MEDIDAS EM METRO.
- TODAS AS MEDIDAS E QUANTIDADES DEVERÃO SER CONFERIDAS NA OBRA ANTES DE QUALQUER PROCEDIMENTO DE FABRICAÇÃO.
- DIREITOS AUTORAIS RESERVADOS: ESTE PROJETO NÃO PODERÁ SER REPRODUZIDO OU MODIFICADO (TOTAL OU EM PARTES) SEM A EXPRESSA AUTORIZAÇÃO DOS AUTORES.

JN

ASSESSORIA E ENGENHARIA

PREFEITURA MUNICIPAL

JITAÚNA

GESTOR

MARCELO PECOLLERI

PROJETO

ESCALA

PROJETO ELÉTRICO - QUADROS E DIAGRAMAS

RESPONSÁVEL

JOSÉ ELOI DE O. NETO

CAU/CREA

3000084570-BA

PROJETISTA

BRUNO VIEIRA

DATA

13/12/2024

Nº DO PROJETO

PROJ. DE REFERÊNCIA

Nº

02/02

ESCALA

Formato

A2 - Escala

1:75