


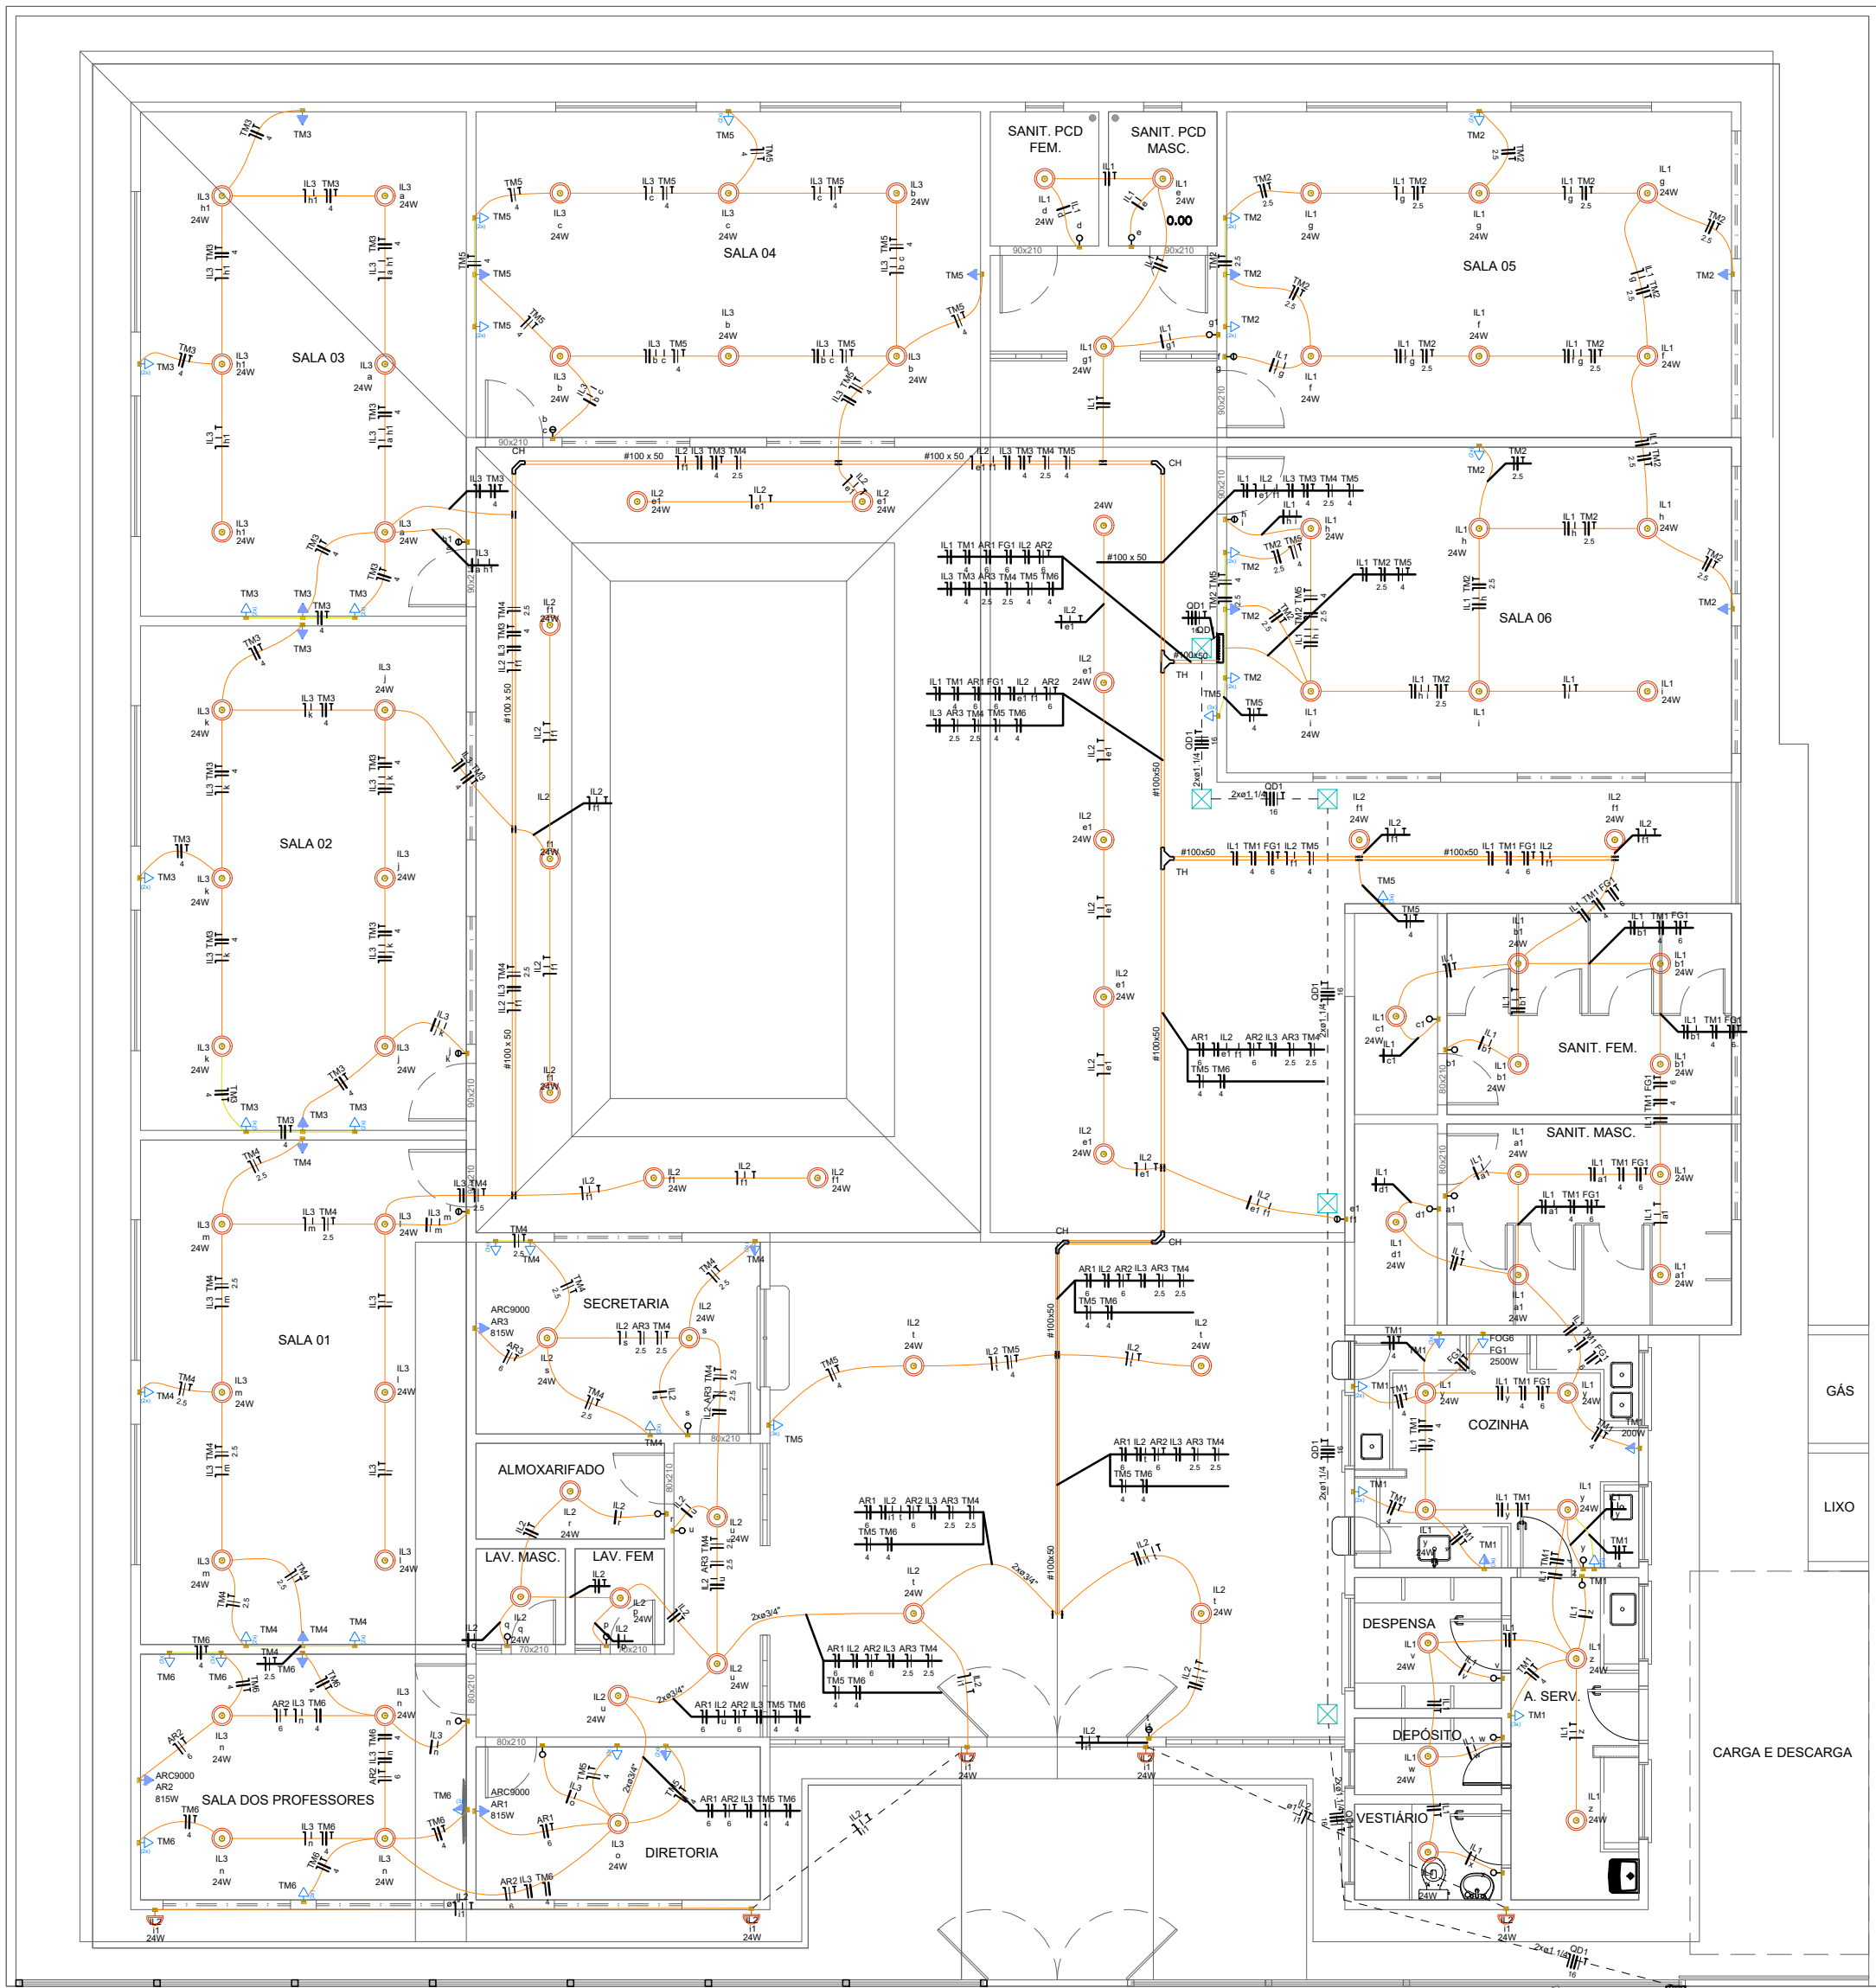

Lista de materiais		Lista de materiais	
Elétrica		Caixa de passagem - embutir	
Acessórios p/ eletrodutos		Avenator	
Caixa PVC	88 pz	40x40x60x20mm	5 pz
4x4"		Dispositivo Elétrico - embutido	
Caixa PVC octogonal	89 pz	Placa 2x4"	19 pz
4x4"		Interruptor simples - 1 tecla	8 pz
Curva 90° PVC longa rosca	1 pz	Interruptor simples - 2 teclas	3 pz
1.1/2"		Placa 4x4"	16 pz
Linha PVC rosca	3 pz	Placa p/ 1 função	26 pz
		Placa p/ 2 funções	11 pz
Acessórios uso geral		Placa p/ 3 funções	2 pz
Armação tipo galvan.	366 pz	Tomada hexagonal (NBR 14136) (2) 2P+T 10A	11 pz
1/4"	44 pz	Tomada hexagonal (NBR 14136) (3) 2P+T 20A	39 pz
3/8"	269 pz	Tomada hexagonal (NBR 14136) 2P+T 10A	1 pz
Parafuso galvan. cab. sext.	44 pz	Luminária LED 24W externo	96 pz
3/8"x2.1/2" rosca total WW	200 pz	Dispositivos de Proteção	
Parafuso galvan. cabeça knifita	44 pz	Disjuntor Tripolar Termomagnético - norma DIN (Curva C)	1 pz
1/4"x3/8" rosca total	44 pz	70 A - 3 kA	8 pz
Porca sextavada galvan.	44 pz	Disjuntor Unipolar Termomagnético - norma DIN (Curva C)	5 pz
1/4"	44 pz	10 A - 3 kA	1 pz
3/8"	44 pz	16 A - 3 kA	1 pz
Suporte para cabo de aço	44 pz	20 A - 3 kA	1 pz
36x6mm	44 pz	Dispositivo de proteção contra surto	4 pz
Vergetinho galvan. rosca total	44 pz	275 V - 60 kA	1 pz
1/4"xcomp. p/ pink	44 pz	Interruptor tetrapolar DR (3 fases+neutro - in 30mA) - DIN	1 pz
Cabo Unipolar (cabo)		63 A	1 pz
Cabo PVC - 0.8/1kV (ref. Intrac Pulveriz. Antichama)	32.21 m	Eletroduto tipo C pré-galv. quer	
16 mm² - Azul claro	32.21 m	Avenator para eletroduto	
16 mm² - Branco	32.21 m	Curva horizontal 90°	4 pz
16 mm² - Preto	32.21 m	100x50mm chapa 18	55.71 m
16 mm² - Verde-amarelo	32.21 m	Eletroduto perfurado tipo C	55.71 m
16 mm² - Vermelho	32.21 m	100x50mm chapa 18	55.71 m
Cabo PVC - 40/7020V (ref. Piracic Ecoplus BWF Flexível)	407.55 m	100x50mm	55.71 m
1.5 mm² - Amarelo	384.11 m	100x50mm chapa 18	55.71 m
1.5 mm² - Azul claro	292.96 m	100x50mm	55.71 m
1.5 mm² - Branco	115.05 m	T horizontal 90°	44 pz
1.5 mm² - Verde-amarelo	161.44 m	100x50mm chapa 18	2 pz
2.5 mm² - Preto	60.24 m	Tala plana perfurada	50 pz
2.5 mm² - Verde-amarelo	94.8 m	Eletroduto PVC flexível	
2.5 mm² - Vermelho	101.21 m	Eletroduto leve	21.2 m
4 mm² - Azul claro	307.08 m	3/4"	501.59 m
4 mm² - Preto	203.62 m	Eletroduto pesado	57.41 m
4 mm² - Verde-amarelo	193.04 m	1.1/2"	
4 mm² - Vermelho	103.44 m	Eletroduto, vara 3.0m	4 m
6 mm² - Azul claro	145.42 m	1.1/2"	2 m
6 mm² - Branco	67.31 m	Quadro de medição - COELBA	
6 mm² - Verde-amarelo	83.21 m	Unidade consumidora individual	1 pz
6 mm² - Vermelho	78.11 m	Caixa medidor polifásico	1 pz

Legenda - TERREO	
	2 Tomadas médias a 1,20m do piso
	3 Tomadas baixas a 0,30m do piso
	3 Tomadas médias a 1,20m do piso
	Caixa de passagem 300x300x300 no piso
	Curva horizontal 90°
	Interruptor simples 1 tecla - 1,20m do piso
	Interruptor simples 2 teclas - 1,20m do piso
	Ponto genérico de luz 24W
	Quadro de distribuição
	Quadro de medição
	Saída dupla para eletroduto
	Saída horizontal para eletroduto
	T horizontal 90°
	Tomada alta a 2,20m do piso
	Tomada baixa a 0,30m do piso
	Tomada hexagonal (NBR 14136) - 2P+T 20 A e entrada USB a 0,30m do piso
	Tomada média a 1,20m do piso

REVISÃO	DESCRIÇÃO	DATA	DESENHO	VERIF.	APROV.
01	EMIÇÃO INICIAL	13/12/2024	BRUNO VIEIRA	ELOI	ELOI
02					

OBSERVAÇÕES:

- MEDIDAS EM METRO.
- TODAS AS MEDIDAS E QUANTIDADES DEVERÃO SER CONFERIDAS NA OBRA ANTES DE QUALQUER PROCEDIMENTO DE FABRICAÇÃO.
- DIREITOS AUTORAIS RESERVADOS: ESTE PROJETO NÃO PODERÁ SER REPRODUZIDO OU MODIFICADO (TOTAL OU EM PARTES) SEM A EXPRESSA AUTORIZAÇÃO DOS AUTORES.

		JN ASSESSORIA E ENGENHARIA			
PREFEITURA MUNICIPAL		GESTOR			
JITAÚNA		MARCELO PECOLLER			
PROJETO					
ESCOLA ADELINO HENRIQUE					
PRANCHA					
PROJETO ELÉTRICO - PLANTA BAIXA					
RESPONSÁVEL	CAU/CREA	PROJETISTA	VISTO		
JOSÉ ELOI DE O. NETO	3000084570-BA	BRUNO VIEIRA			
DATA	Nº DO PROJETO	PROJ. DE REFERÊNCIA			
13/12/2024					
Nº		ESCALA			
		1/100			
01/02					

Legenda de condutos - TERREO	
Elétrica	
	Teto
	Média
	Baixa
	Piso