


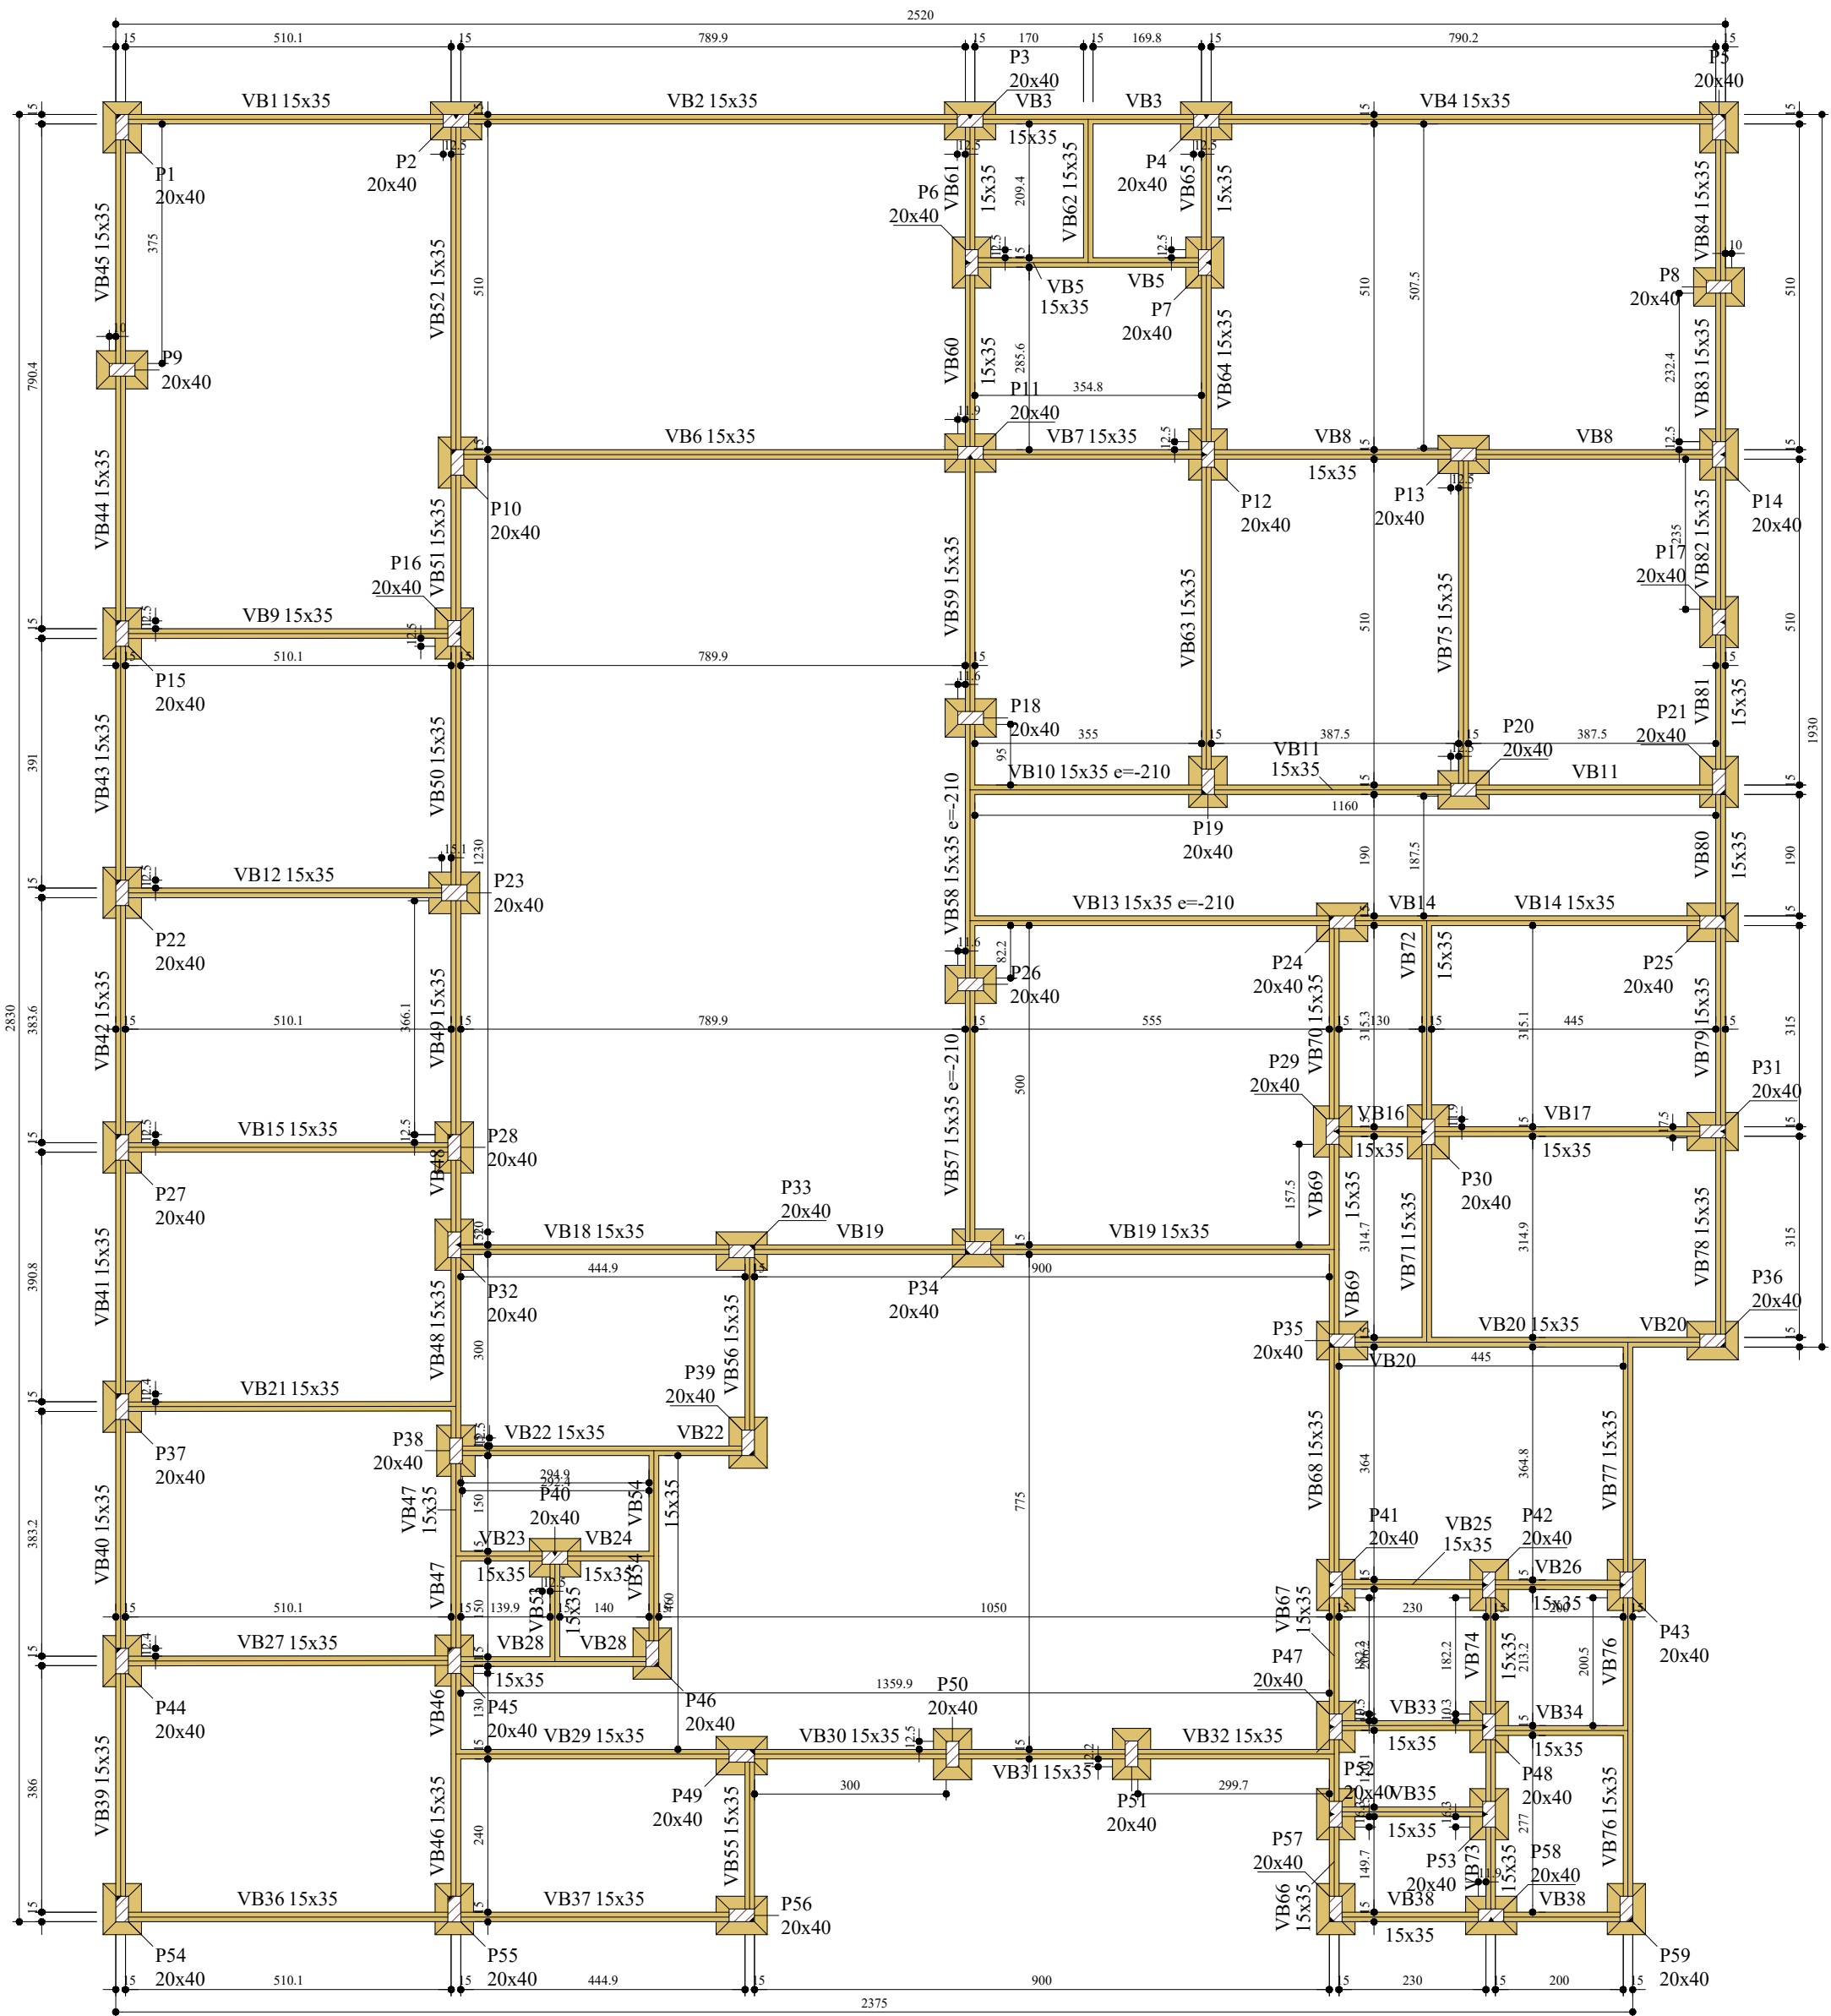

Forma do pavimento FUNDAÇÃO (Nível 0)

escala 1:100

Legenda dos pilares	
	Pilar que passa

Legenda das vigas e paredes	
	Viga

Vigas			
Nome	Seção (cm)	Elevação (cm)	Nível (cm)
VB1	15x35	0	0
VB2	15x35	0	0
VB3	15x35	0	0
VB4	15x35	0	0
VB5	15x35	0	0
VB6	15x35	0	0
VB7	15x35	0	0
VB8	15x35	0	0
VB9	15x35	0	0
VB10	15x35	-210	-210
VB11	15x35	0	0
VB12	15x35	0	0
VB13	15x35	-210	-210
VB14	15x35	0	0
VB15	15x35	0	0
VB16	15x35	0	0
VB17	15x35	0	0
VB18	15x35	0	0
VB19	15x35	0	0
VB20	15x35	0	0
VB21	15x35	0	0
VB22	15x35	0	0
VB23	15x35	0	0
VB24	15x35	0	0
VB25	15x35	0	0
VB26	15x35	0	0
VB27	15x35	0	0
VB28	15x35	0	0
VB29	15x35	0	0
VB30	15x35	0	0
VB31	15x35	0	0
VB32	15x35	0	0
VB33	15x35	0	0
VB34	15x35	0	0
VB35	15x35	0	0
VB36	15x35	0	0
VB37	15x35	0	0
VB38	15x35	0	0
VB39	15x35	0	0
VB40	15x35	0	0
VB41	15x35	0	0
VB42	15x35	0	0
VB43	15x35	0	0
VB44	15x35	0	0
VB45	15x35	0	0
VB46	15x35	0	0
VB47	15x35	0	0
VB48	15x35	0	0
VB49	15x35	0	0
VB50	15x35	0	0
VB51	15x35	0	0
VB52	15x35	0	0
VB53	15x35	0	0
VB54	15x35	0	0
VB55	15x35	0	0
VB56	15x35	0	0
VB57	15x35	-210	-210
VB58	15x35	-210	-210
VB59	15x35	0	0
VB60	15x35	0	0
VB61	15x35	0	0
VB62	15x35	0	0
VB63	15x35	0	0
VB64	15x35	0	0
VB65	15x35	0	0
VB66	15x35	0	0
VB67	15x35	0	0
VB68	15x35	0	0
VB69	15x35	0	0
VB70	15x35	0	0
VB71	15x35	0	0
VB72	15x35	0	0
VB73	15x35	0	0
VB74	15x35	0	0
VB75	15x35	0	0
VB76	15x35	0	0
VB77	15x35	0	0
VB78	15x35	0	0
VB79	15x35	0	0
VB80	15x35	0	0
VB81	15x35	0	0
VB82	15x35	0	0
VB83	15x35	0	0
VB84	15x35	0	0

Pilares			
Nome	Seção (cm)	Elevação (cm)	Nível (cm)
P1	20x40	0	0
P2	20x40	0	0
P3	20x40	0	0
P4	20x40	0	0
P5	20x40	0	0
P6	20x40	0	0
P7	20x40	0	0
P8	20x40	0	0
P9	20x40	0	0
P10	20x40	0	0
P11	20x40	0	0
P12	20x40	0	0
P13	20x40	0	0
P14	20x40	0	0
P15	20x40	0	0
P16	20x40	0	0
P17	20x40	0	0
P18	20x40	0	0
P19	20x40	0	0
P20	20x40	0	0
P21	20x40	0	0
P22	20x40	0	0
P23	20x40	0	0
P24	20x40	0	0
P25	20x40	0	0
P26	20x40	0	0
P27	20x40	0	0
P28	20x40	0	0
P29	20x40	0	0
P30	20x40	0	0
P31	20x40	0	0
P32	20x40	0	0
P33	20x40	0	0
P34	20x40	0	0
P35	20x40	0	0
P36	20x40	0	0
P37	20x40	0	0
P38	20x40	0	0
P39	20x40	0	0
P40	20x40	0	0
P41	20x40	0	0
P42	20x40	0	0
P43	20x40	0	0
P44	20x40	0	0
P45	20x40	0	0
P46	20x40	0	0
P47	20x40	0	0
P48	20x40	0	0
P49	20x40	0	0
P50	20x40	0	0
P51	20x40	0	0
P52	20x40	0	0
P53	20x40	0	0
P54	20x40	0	0
P55	20x40	0	0
P56	20x40	0	0
P57	20x40	0	0
P58	20x40	0	0
P59	20x40	0	0

REVISÃO	DESCRIÇÃO	DATA	DESENHO	VERIF.	APROV.
01	EMIÇÃO INICIAL	13/12/2024	BRUNO VIEIRA	ELOI	ELOI
02					

OBSERVAÇÕES:

- MEDIDAS EM METRO.
- TODAS AS MEDIDAS E QUANTIDADES DEVERÃO SER CONFERIDAS NA OBRA ANTES DE QUALQUER PROCEDIMENTO DE FABRICAÇÃO.
- DIREITOS AUTORAIS RESERVADOS; ESTE PROJETO NÃO PODERÁ SER REPRODUZIDO OU MODIFICADO (TOTAL OU EM PARTES) SEM A EXPRESSA AUTORIZAÇÃO DOS AUTORES.



JN ASSESSORIA E ENGENHARIA

PREFEITURA MUNICIPAL
JITAÚNA

GESTOR
MARCELO PECOLLERI

PROJETO
ESCOLA ADELINO HENRIQUE

PRANCHA
ESTRUTURAL - FORMA FUNDAÇÃO

RESPONSÁVEL
JOSÉ ELOI DE O. NETO

CAU/CREA
3000084570-BA

PROJETISTA
BRUNO VIEIRA

VISTO


DATA
13/12/2024

Nº DO PROJETO

PROJ. DE REFERÊNCIA

ESCALA
INFORMADA

Nº

02/14

Características dos materiais		
Elemento	f _{cd} (kgf/cm²)	E _{cs} (kgf/cm²)
Vigas	250	241500
Pilares	250	241500
Sapatas	300	268384

Dimensão máxima do agregado = 19 mm