


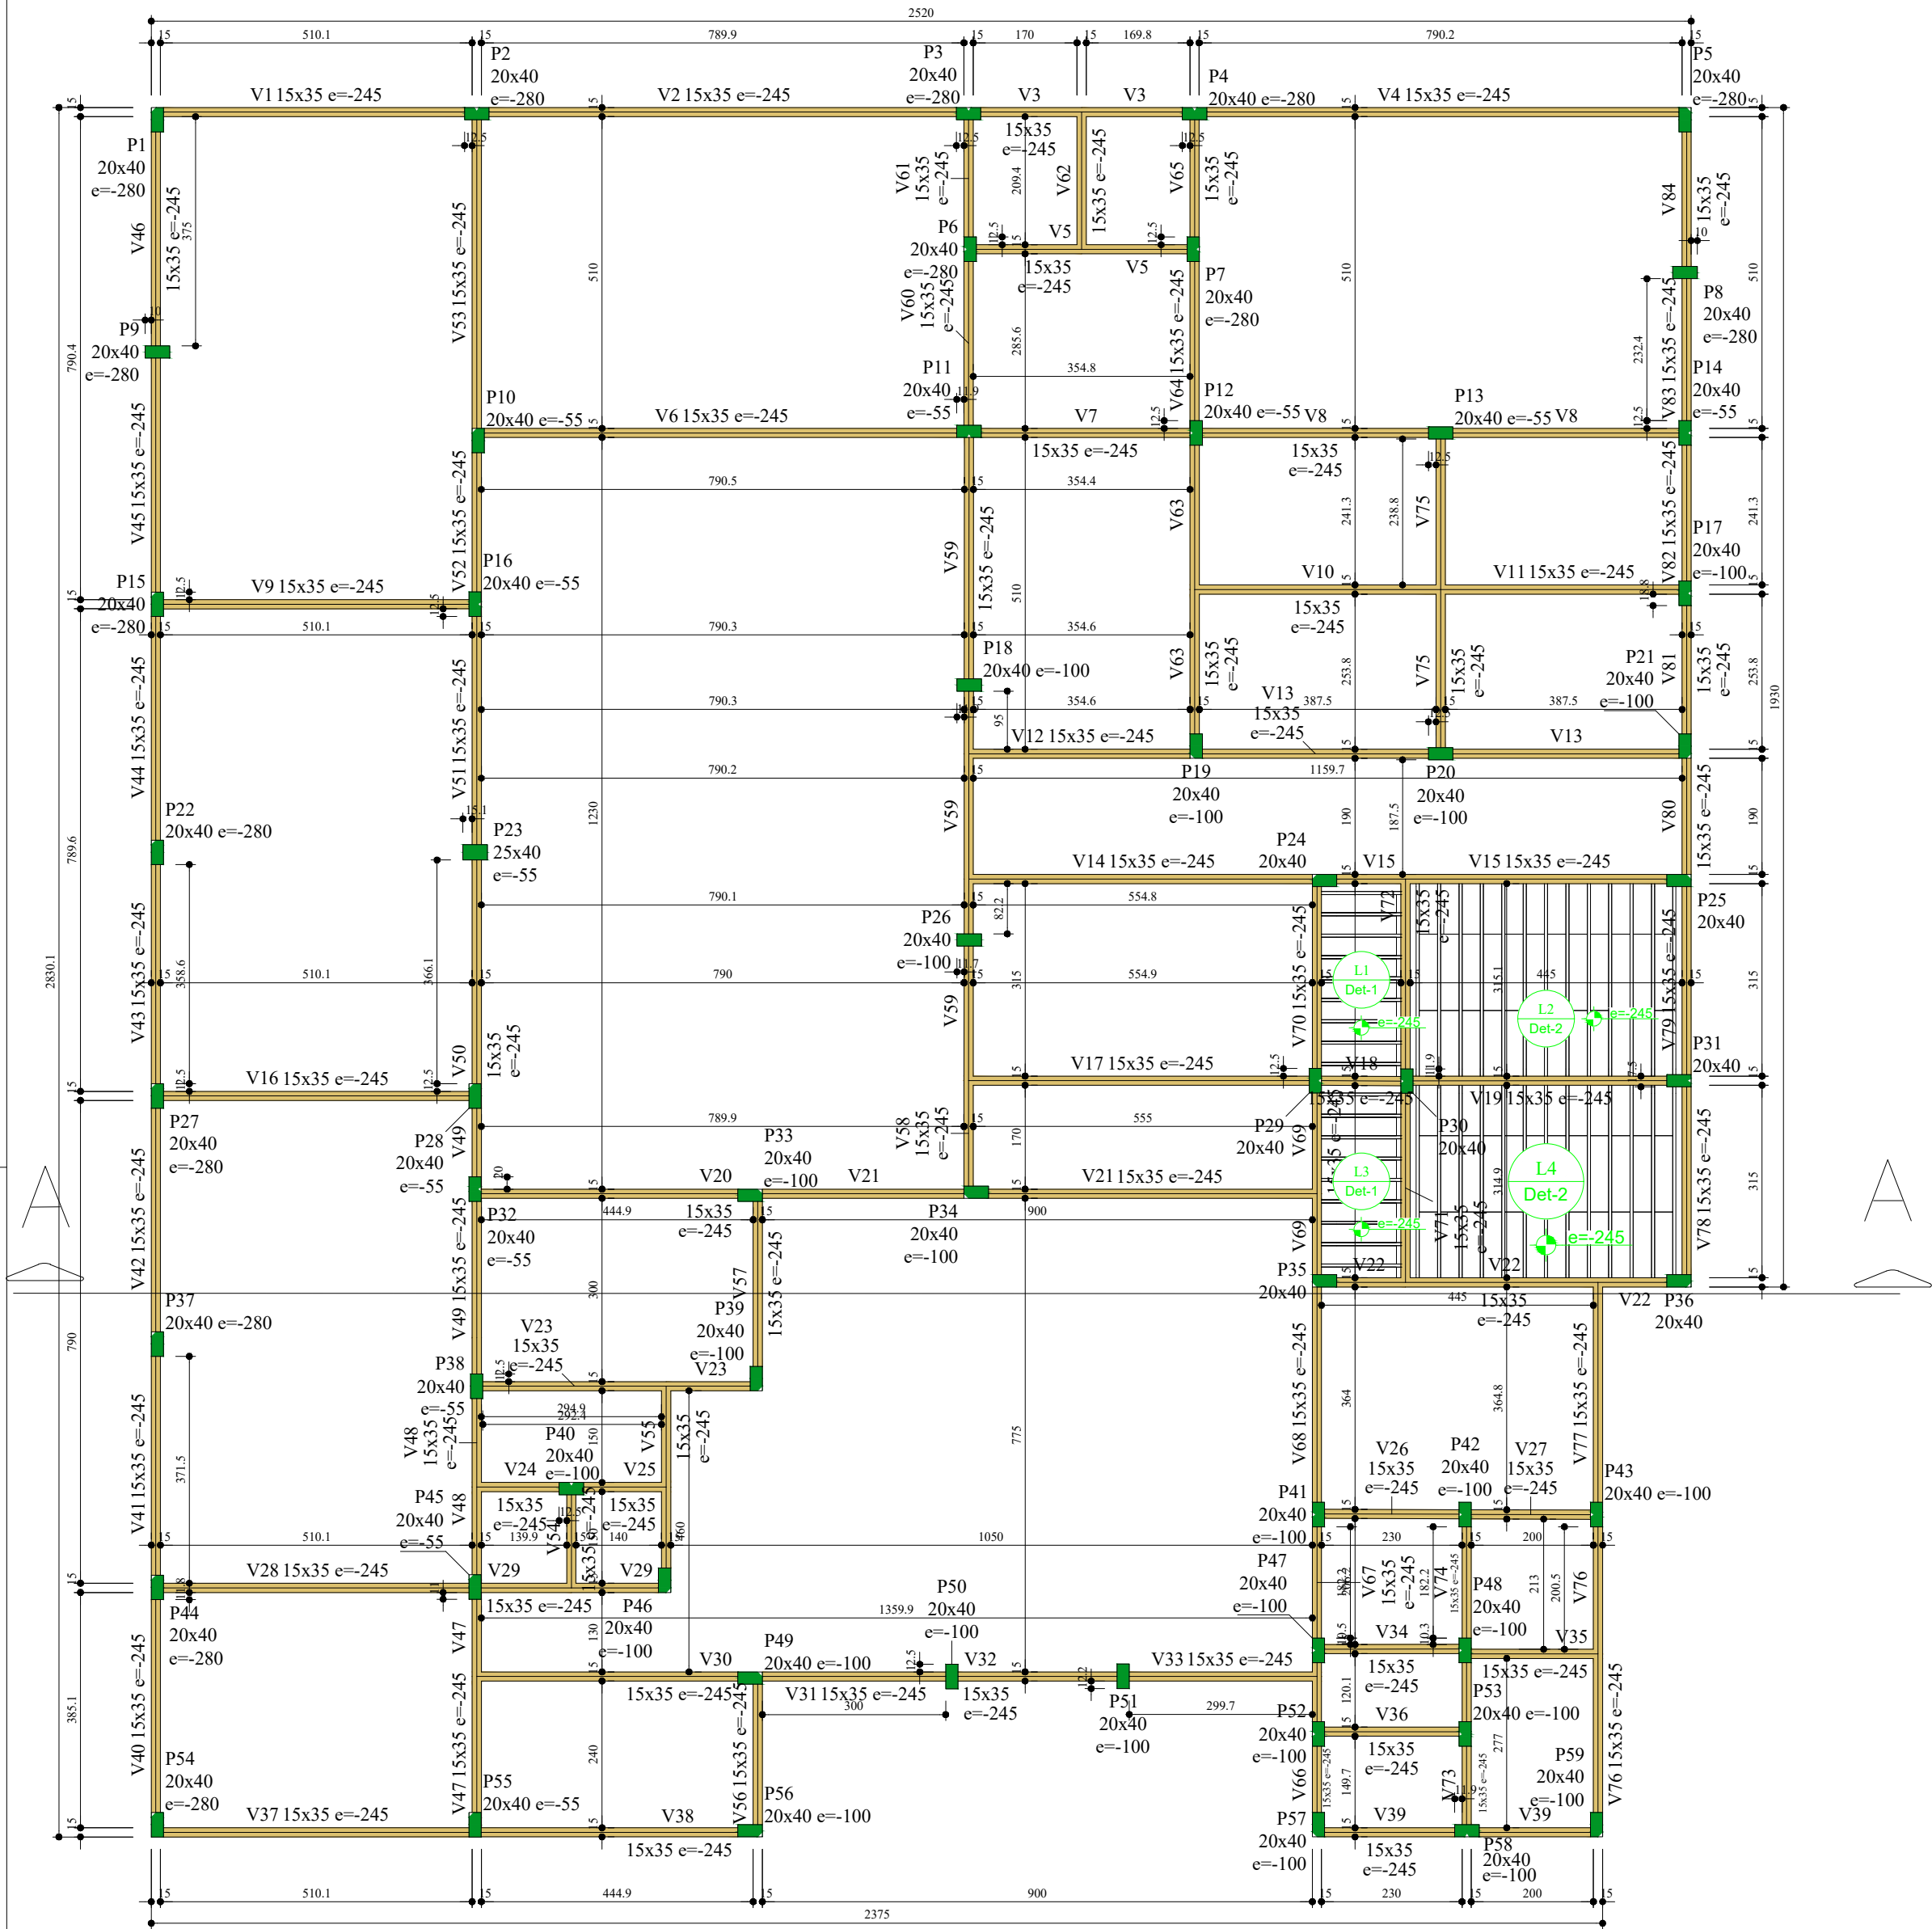



Forma do pavimento TERREO (Nível 580)

Lajes					Sobrecarga (kgf/m²)		
Dados					Adicional	Acidental	Localizada
Nome	Tipo	Altura (cm)	Elevação (cm)	Nível (cm)			
L1	Treliçada 1D	14	-245	335	182	100	-
L2	Treliçada 1D	14	-245	335	182	100	-
L3	Treliçada 1D	14	-245	335	182	100	-
L4	Treliçada 1D	14	-245	335	182	100	-

Blocos de enchimento						
Detalhe	Tipo	Nome	Dimensões(cm)			Quantidade
			hb	bx	by	
1/2	EPS Unidirecional	B8/30/125	8	30	125	90

Legenda dos pilares	
	Pilar que morre

Legenda das vigas e paredes	
	Viga

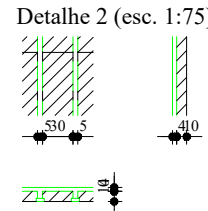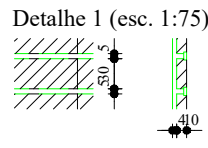

Vigas			
Nome	Seção (cm)	Elevação (cm)	Nível (cm)
V1	15x35	-245	335
V2	15x35	-245	335
V3	15x35	-245	335
V4	15x35	-245	335
V5	15x35	-245	335
V6	15x35	-245	335
V7	15x35	-245	335
V8	15x35	-245	335
V9	15x35	-245	335
V10	15x35	-245	335
V11	15x35	-245	335
V12	15x35	-245	335
V13	15x35	-245	335
V14	15x35	-245	335
V15	15x35	-245	335
V16	15x35	-245	335
V17	15x35	-245	335
V18	15x35	-245	335
V19	15x35	-245	335
V20	15x35	-245	335
V21	15x35	-245	335
V22	15x35	-245	335
V23	15x35	-245	335
V24	15x35	-245	335
V25	15x35	-245	335
V26	15x35	-245	335
V27	15x35	-245	335
V28	15x35	-245	335
V29	15x35	-245	335
V30	15x35	-245	335
V31	15x35	-245	335
V32	15x35	-245	335
V33	15x35	-245	335
V34	15x35	-245	335
V35	15x35	-245	335
V36	15x35	-245	335
V37	15x35	-245	335
V38	15x35	-245	335
V39	15x35	-245	335
V40	15x35	-245	335
V41	15x35	-245	335
V42	15x35	-245	335
V43	15x35	-245	335
V44	15x35	-245	335
V45	15x35	-245	335
V46	15x35	-245	335
V47	15x35	-245	335
V48	15x35	-245	335
V49	15x35	-245	335
V50	15x35	-245	335
V51	15x35	-245	335
V52	15x35	-245	335
V53	15x35	-245	335
V54	15x35	-245	335
V55	15x35	-245	335
V56	15x35	-245	335
V57	15x35	-245	335
V58	15x35	-245	335
V59	15x35	-245	335
V60	15x35	-245	335
V61	15x35	-245	335
V62	15x35	-245	335
V63	15x35	-245	335
V64	15x35	-245	335
V65	15x35	-245	335
V66	15x35	-245	335
V67	15x35	-245	335
V68	15x35	-245	335
V69	15x35	-245	335
V70	15x35	-245	335
V71	15x35	-245	335
V72	15x35	-245	335
V73	15x35	-245	335
V74	15x35	-245	335
V75	15x35	-245	335
V76	15x35	-245	335
V77	15x35	-245	335
V78	15x35	-245	335
V79	15x35	-245	335
V80	15x35	-245	335
V81	15x35	-245	335
V82	15x35	-245	335
V83	15x35	-245	335
V84	15x35	-245	335

Características dos materiais	
fck	Ecs
(kgf/cm²)	(kgf/cm²)
250	241500

Dimensão máxima do agregado = 19 mm

Pilares			
Nome	Seção (cm)	Elevação (cm)	Nível (cm)
P1	20x40	-280	300
P2	20x40	-280	300
P3	20x40	-280	300
P4	20x40	-280	300
P5	20x40	-280	300
P6	20x40	-280	300
P7	20x40	-280	300
P8	20x40	-280	300
P9	20x40	-280	300
P10	20x40	-55	525
P11	20x40	-55	525
P12	20x40	-55	525
P13	20x40	-55	525
P14	20x40	-55	525
P15	20x40	-280	300
P16	20x40	-55	525
P17	20x40	-100	480
P18	20x40	-100	480
P19	20x40	-100	480
P20	20x40	-100	480
P21	20x40	-100	480
P22	20x40	-280	300
P23	25x40	-55	525
P24	20x40	0	580
P25	20x40	0	580
P26	20x40	-100	480
P27	20x40	-280	300
P28	20x40	-55	525
P29	20x40	0	580
P30	20x40	0	580
P31	20x40	0	580
P32	20x40	-55	525
P33	20x40	-100	480
P34	20x40	-100	480
P35	20x40	0	580
P36	20x40	0	580
P37	20x40	-280	300
P38	20x40	-55	525
P39	20x40	-100	480
P40	20x40	-100	480
P41	20x40	-100	480
P42	20x40	-100	480
P43	20x40	-100	480
P44	20x40	-280	300
P45	20x40	-55	525
P46	20x40	-100	480
P47	20x40	-100	480
P48	20x40	-100	480
P49	20x40	-100	480
P50	20x40	-100	480
P51	20x40	-100	480
P52	20x40	-100	480
P53	20x40	-100	480
P54	20x40	-280	300
P55	20x40	-55	525
P56	20x40	-100	480
P57	20x40	-100	480
P58	20x40	-100	480
P59	20x40	-100	480

REVISÃO	DESCRIÇÃO	DATA	DESENHO	VERIF.	APROV.
01	EMIÇÃO INICIAL	13/12/2024	BRUNO VIEIRA	ELOI	ELOI
02					

OBSERVAÇÕES:

- MEDIDAS EM METRO.
- TODAS AS MEDIDAS E QUANTIDADES DEVERÃO SER CONFERIDAS NA OBRA ANTES DE QUALQUER PROCEDIMENTO DE FABRICAÇÃO.
- DIREITOS AUTORAIS RESERVADOS. ESTE PROJETO NÃO PODERÁ SER REPRODUZIDO OU MODIFICADO (TOTAL OU EM PARTES) SEM A EXPRESSA AUTORIZAÇÃO DOS AUTORES.

JN ASSESSORIA E ENGENHARIA

PREFEITURA MUNICIPAL
JITAÚNA

GESTOR
MARCELO PECOLLERI

PROJETO
ESCOLA ADELINO HENRIQUE

PRANCHA
ESTRUTURAL - FORMA TERREO

RESPONSÁVEL
JOSÉ ELOI DE O. NETO

CAU/CREA
3000084570-BA

PROJETISTA
BRUNO VIEIRA

VISTO

DATA
13/12/2024

Nº DO PROJETO

PROJ. DE REFERÊNCIA

Nº

08/14

ESCALA
INFORMADA

Jose Eloi de Oliveira Neto
Engenheiro Civil
CREA-BA-2000084570