




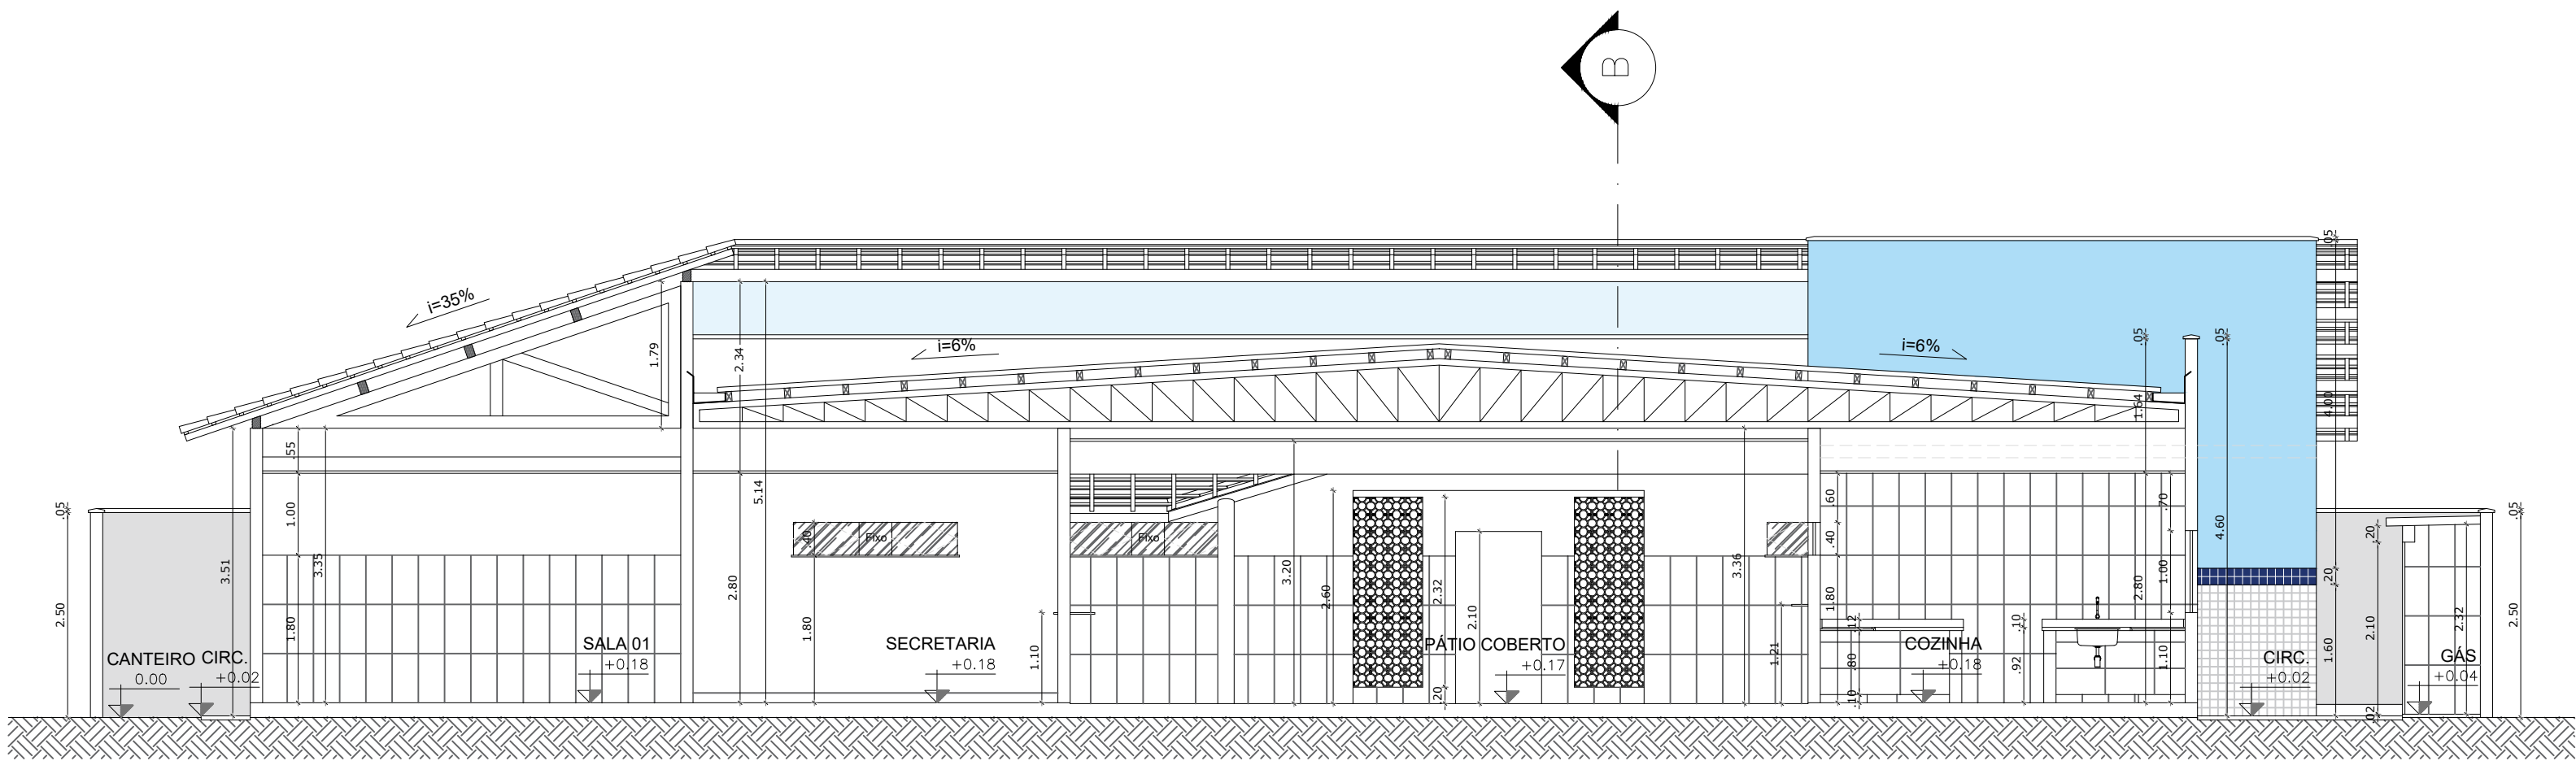

CORTE AA
ESCALA 1/75

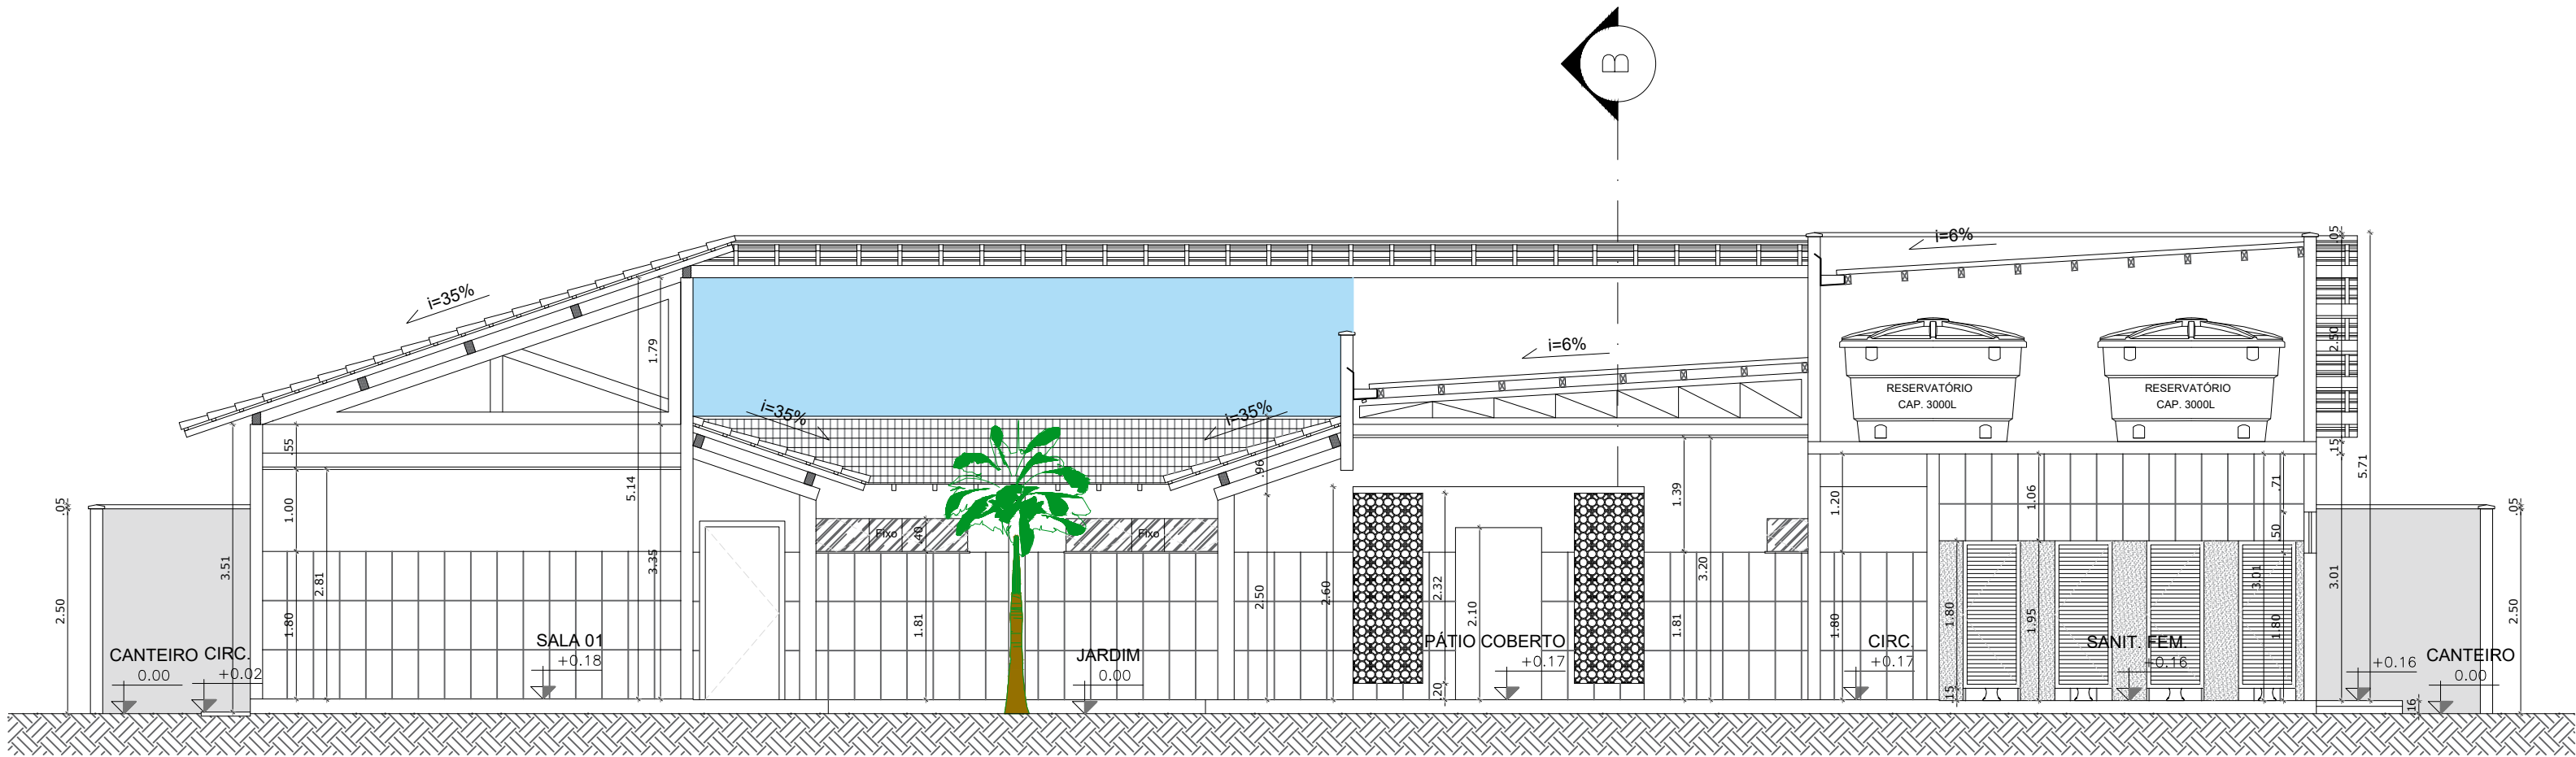

CORTE BB
ESCALA 1/75

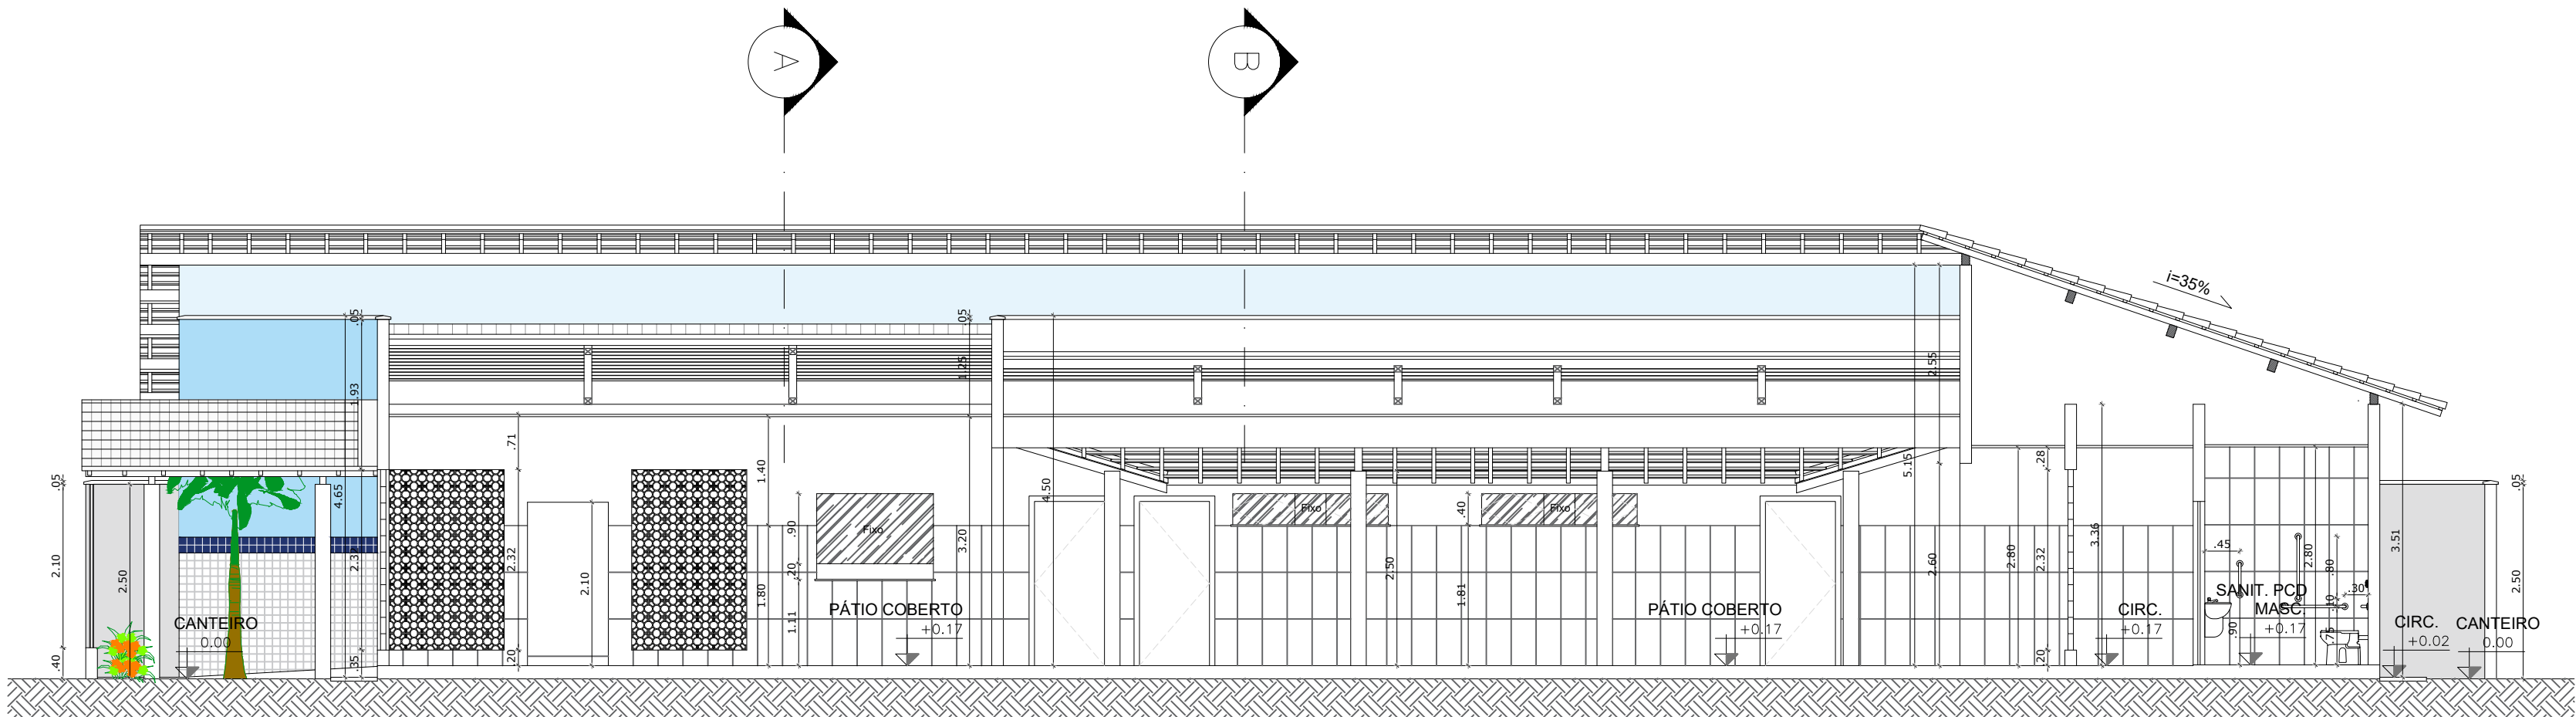

CORTE CC
ESCALA 1/75

OBSERVAÇÕES		ÁREA
DISCRIMINAÇÃO		
ÁREA DO TERRENO		908,30m²
ÁREA CONSTRUIDA		680,83m²
ÁREA PERMEAVEL		142,09m²

REVISÃO	DESCRIÇÃO	DATA	DESENHO	VERIF.	APROV.
01	EMIÇÃO INICIAL	22/11/2024	ALLANA GOMES	ELOI	ELOI
02					

OBSERVAÇÕES:

- MEDIDAS EM METRO.
- TODAS AS MEDIDAS E QUANTIDADES DEVERÃO SER CONFERIDAS NA OBRA ANTES DE QUALQUER PROCEDIMENTO DE FABRICAÇÃO.
- DIREITOS AUTORAIS RESERVADOS: ESTE PROJETO NÃO PODERÁ SER REPRODUZIDO OU MODIFICADO (TOTAL OU EM PARTES) SEM A EXPRESSA AUTORIZAÇÃO DOS AUTORES.

JN ASSESSORIA & ENGENHARIA		JN ASSESSORIA E ENGENHARIA	
PREFEITURA MUNICIPAL JITAÚNA/BA		GESTOR XXXXXXXXXXXX	
PROJETO PROJETO ARQ. DA ESCOLA ADELINO HENRIQUE - 6 SALAS			
PRANCHA CORTES AA, BB E CC			
RESPONSÁVEL JOSÉ ELOI DE O. NETO	CAU/CREA 3000084570-BA	PROJETISTA ALLANA GOMES	VISTO
DATA 22/11/2024	Nº DO PROJETO ARQ-29/2024	PROJ. DE REFERÊNCIA	Jose Eloi de Oliveira Neto Engenheiro Civil CREA-BA 3000084570
Nº 04/05		ESCALA 1/75	