

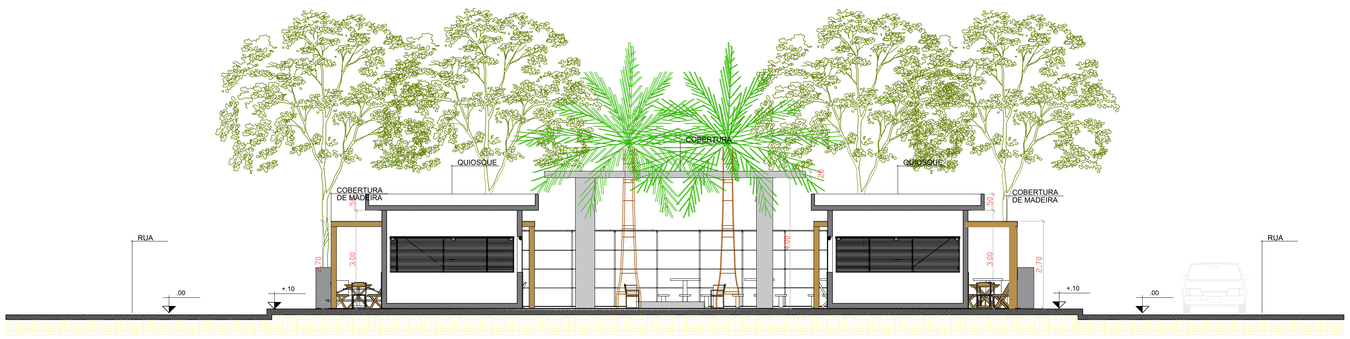



CORTE AA
ESCALA 1:100

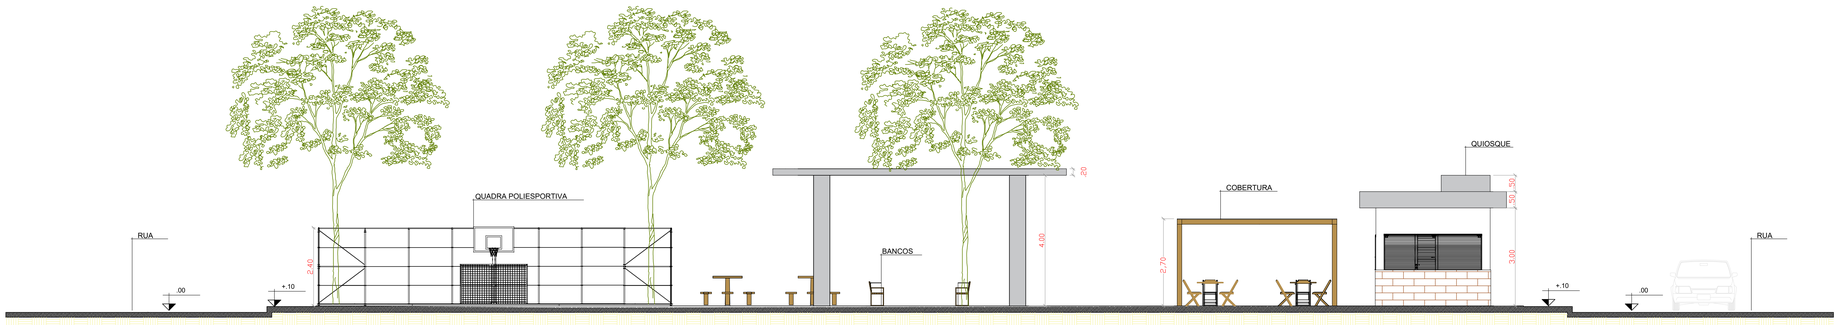


CORTE BB
ESCALA 1:100

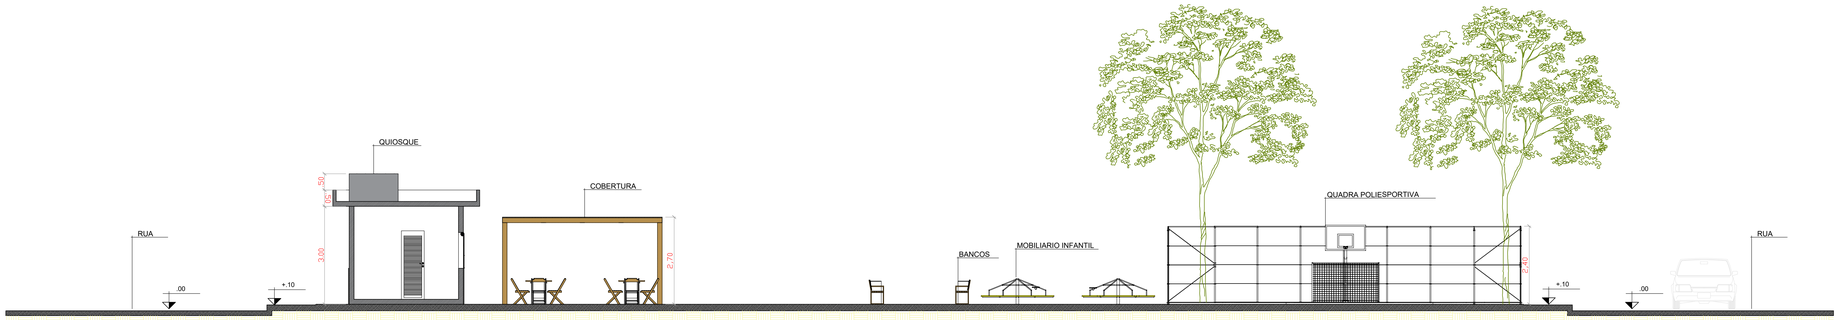


CORTE CC
ESCALA 1:100

## OBSERVAÇÕES

| | ÁREA |
|---|---|
| ÁREA DA PRAÇA | 990 M² |
| ÁREA PERMEÁVEL | 125 M² |

| LEGENDA | MOBILIÁRIO URBANO - INSTALAÇÕES |
|---|---|
| | POSTE DE AÇO CÔNICO CONTÍNUO CURVO DUPLO, FLANGEADO COM JANELA DE INSPEÇÃO H=12,00m |
| | POSTE METÁLICO PARA JARDIM, 2 GLOBOS, h= 2,50m |
| | BANCO EM MADEIRA |
| | LIXEIRA |
| | MESA DE JOGOS |

| LEGENDA | MOBILIÁRIO URBANO - ACADEMIA |
|---|---|
| | BARRA DE FLEXÃO HORIZONTAL |
| | BARRA FIXA |
| | ABDOMINAL DUPLO |
| | BARRA FLEXÃO VERTICAL |
| | BARRA PARALELAS |
| | VOLANTE DIAGONAL DUPLO |

| LEGENDA | MOBILIÁRIO URBANO - PARQUE INFANTIL |
|---|---|
| | ESCORREGADEIRA |
| | GANGORRA TRIPLA |
| | BALANÇO TRIPLO |
| | GIRA-GIRA |

OBSERVAÇÕES:

1. MEDIDAS EM METRO.
2. TODAS AS MEDIDAS E QUANTIDADES SEVERÃO SER CONFERIDAS NA OBRA ANTES DE QUALQUER PROCEDIMENTO DE FABRICAÇÃO.
3. DIREITOS AUTORAIS RESERVADOS: ESTE PROJETO NÃO PODERÁ SER REPRODUZIDO OU MODIFICADO (TOTAL OU EM PARTES) SEM A EXPRESSA AUTORIZAÇÃO DOS AUTORES.

PREFEITURA MUNICIPAL DE CORONEL JOÃO SÁ

PREFEITURA: PREFEITURA MUNICIPAL DE CORONEL JOÃO DE SÁ

GESTÃO: CARLOS FERNANDO OLIVA SILVEIRA

PROJETO: PRAÇA 03

PRANCHA: CORTES

| | | | |
|---|---|---|---|
| ARQUITETO: MAURÍLIO CARVALHO | CAU: A264290-5 | DESENHO: MAURÍLIO CARVALHO | FOLHA: 08 |
| DATA: JULHO / 2026 | NÚMERO DE PROJETO | PROJETO REFERÊNCIA | |
| ESCALA: 1/100 | | | |

Formato A0 — Escala 1:100