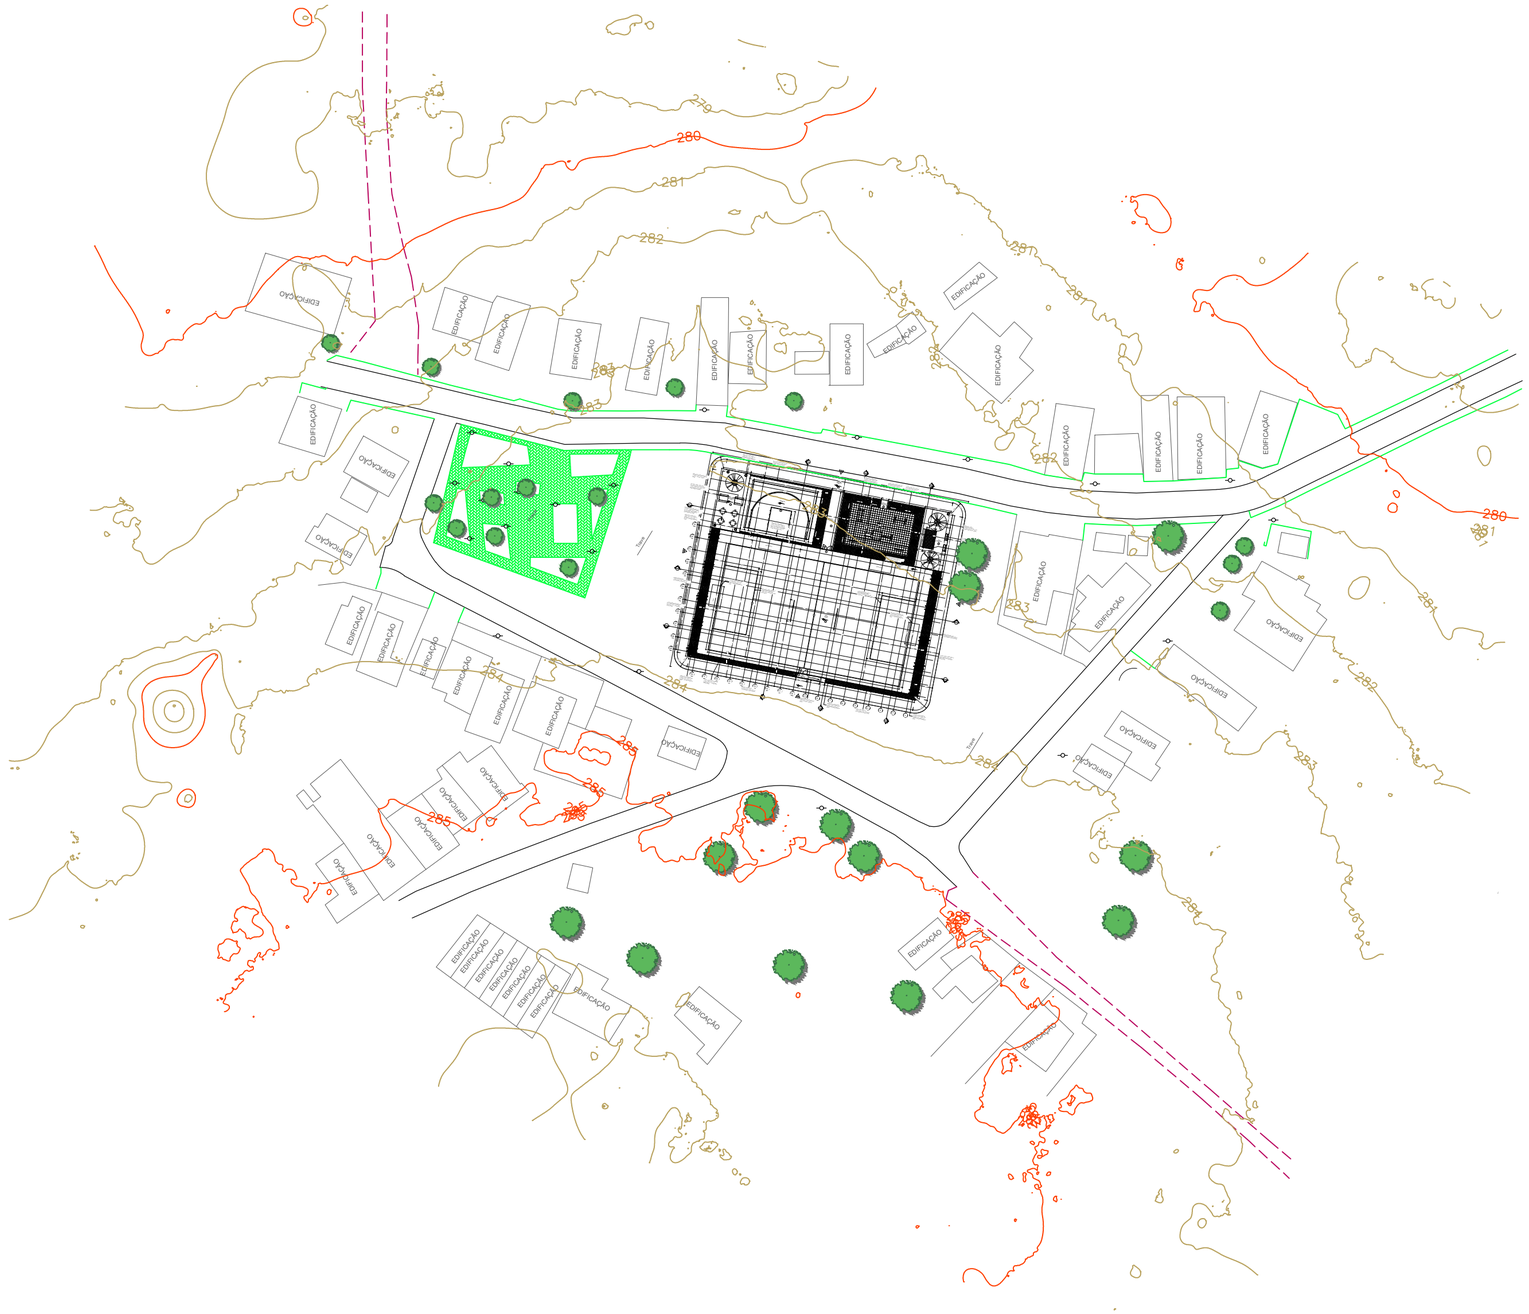


CONVENÇÕES E LEGENDAS

	VIAS
	ESTRADAS E CAMINH.
	COMPLEM. CALÇADA
	CALÇADA EXISTENTE
	CER. ARAME FARPAD.
	EIXO PROJETADO
	EIXO EXISTENTE
	CINTA DE CONFINAMENTO
	MEIO FIO
	EDIF. DE ALVENARIA
	LIMITES DOS LOTES
	CURVAS DE NÍVEL
	POSTE
	PAV. PARALELO
	PAV. PAVER
	DEMOLIÇÃO DE CALÇ.

COR NO CAD	COR DE IMPRESSA.	ESPESSURA DE IMPRESSÃO
01	Cor do Objeto	0,10
02	Preto	0,15
03	Preto	0,15
04	Preto	0,40
05	Preto	0,09
06	Preto	0,20
07	Preto	0,05
08	Preto	0,05
09	Preto	0,09
30	Cor do Objeto	0,10
90	Preto	0,15
96	Cor do Objeto	0,09
111	Preto	0,05
150	Cor do Objeto	0,10
251	Cor do Objeto	0,05
253	Cor do Objeto	0,05
254	Cor do Objeto	0,05
255	Não imprime	0,05

gov.br
Documento assinado digitalmente
GUTIERREZ MARCIANO DE SA SILVA
Data: 06/05/2026 16:12:46-0300
Verifique em https://validar.iti.gov.br

PLANTA DE SITUAÇÃO NO TERRENO

PROPRIETÁRIO : MUNICÍPIO DE GLÓRIA-BA

ASS. PROPRIETARIO:

OBRA : CONSTRUÇÃO DE ESPAÇO ESPORTIVO COMUNITÁRIO TIPO A

TIPO : CONSTRUÇÃO

LOCAL : POV. OLHO D'ÁGUA DE SOUZA

MUNICÍPIO : GLÓRIA-BA

TIPO DE PROJETO :
PLANTA DE SITUAÇÃO

DESENHO: ESPAÇO ESPORTIVO COMUNITÁRIO TIPO A

DATA: 04/2026

PLANTA DE REFERÊNCIA :
PLANTA DE LAYOUT

ESCALA DO DESENHO: 1/1000

RESPONSÁVEL TÉCNICO : GUTIERREZ MARCIANO DE SA SILVA

REGISTRO NACIONAL : 0519365534 **UF:** BA

CARIMBO:

Prancha: 01 **REVISÃO:** 00 02

Formato A2