

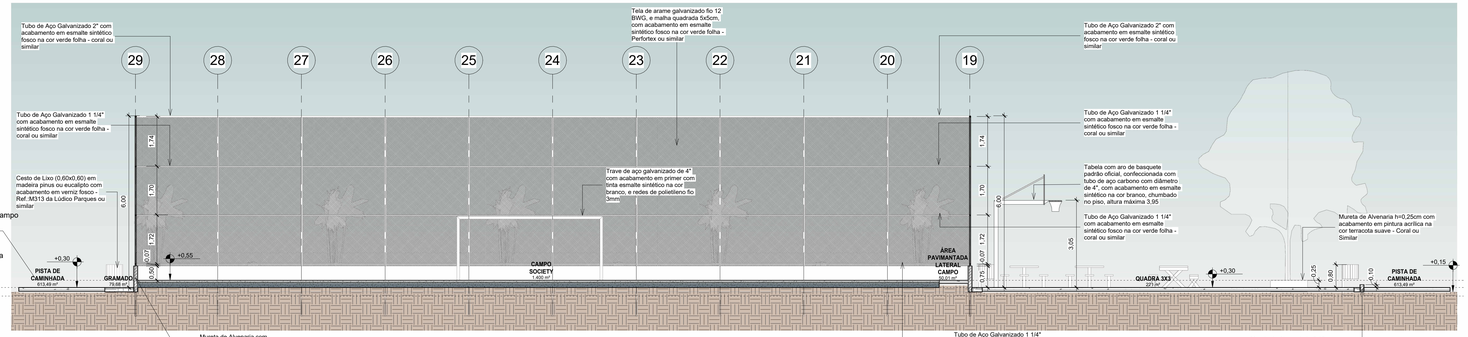


1 Corte 1
1 : 75

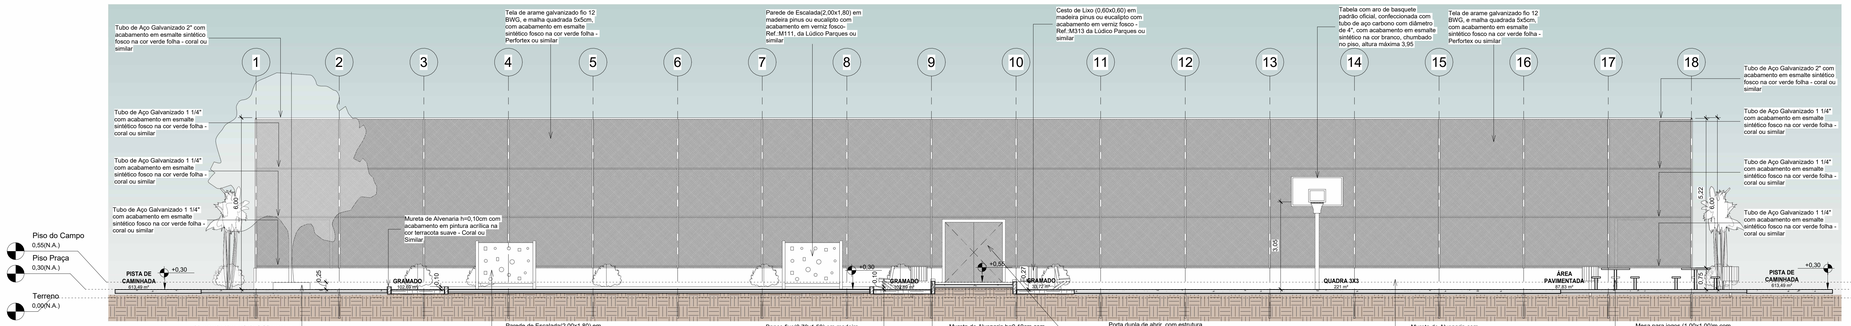

2 Corte 2
1 : 75

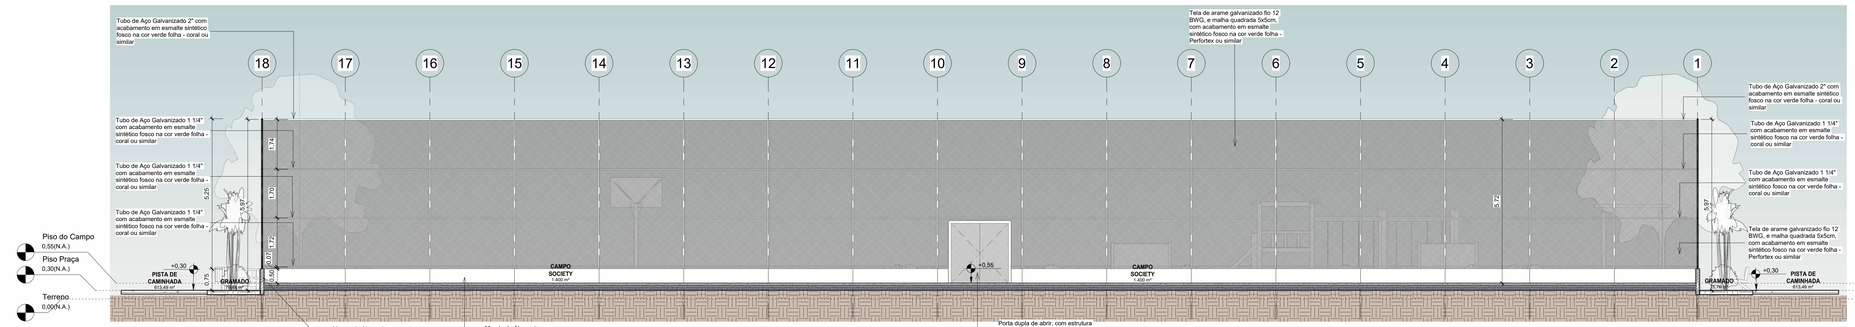

3 Corte 3
1 : 75

REV.	DESCRIÇÃO	DATA	EXEC.	VERIF.	APROV.
00	EMISSÃO INICIAL	08/03/24			

PROGRAMA DE ACELERAÇÃO DO CRESCIMENTO (PAC)
MINISTERIO DO ESPORTE

NOVO PAC · MINISTÉRIO DO ESPORTE · GOVERNO FEDERAL BRASIL UNIÃO E RECONSTRUÇÃO

OBJETO DO SERVIÇO:

PROJETO MODELO ESPAÇO ESPORTIVO COMUNITÁRIO TIPO A

DESCRIMINAÇÃO: Cortes 01.02.03		FOLHA: 03
AUTOR DO PROJETO: Sinfra	DATA: 00.00.0000	
PROJETO: Executivo	REVISÃO: 00	ESCALA: 1 : 75

10