

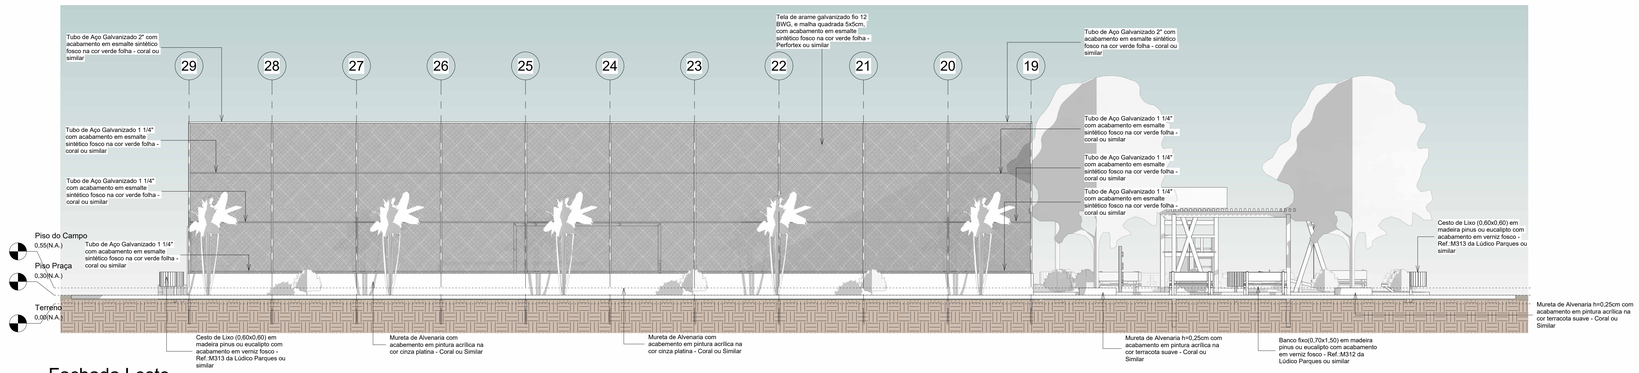



1 Fachada Leste
1 : 75

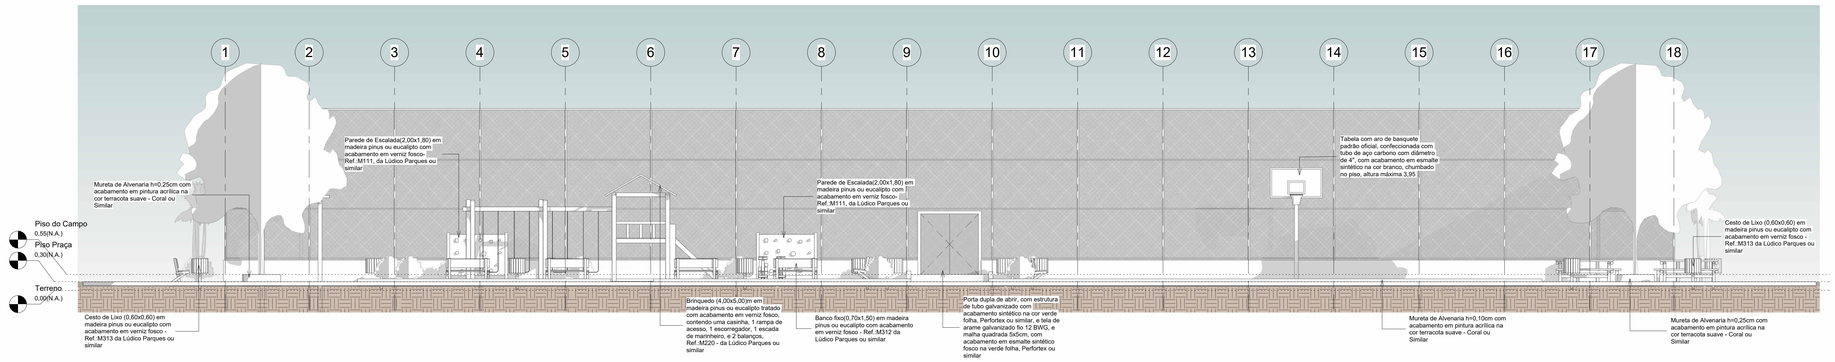

2 Fachada Norte
1 : 75

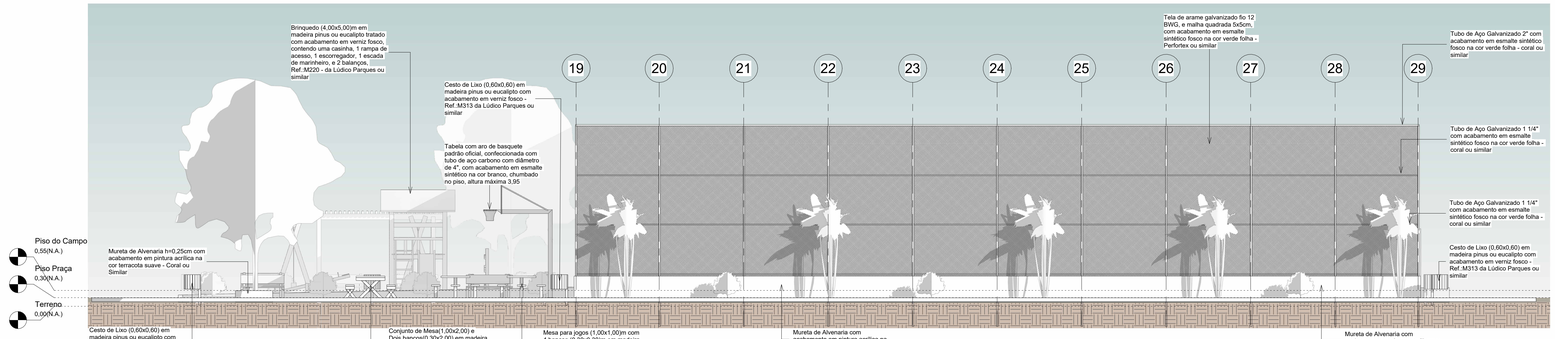

3 Fachada Oeste
1 : 75

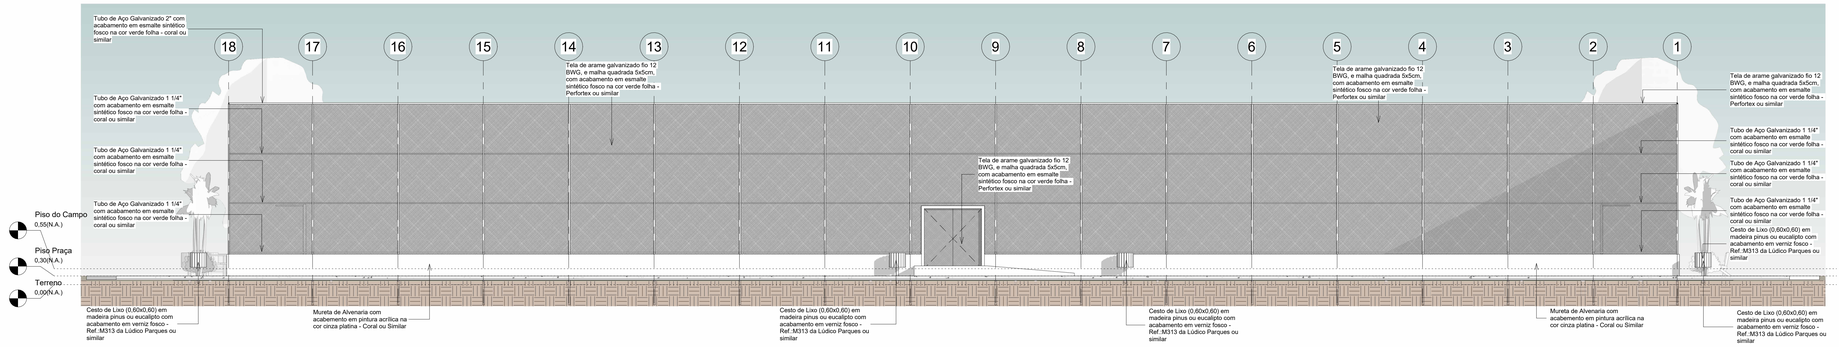

4 Fachada Sul
1 : 75

REV.	DESCRIÇÃO	DATA	EXEC.	VERIF.	APROV.
00	EMISÃO INICIAL	08/03/24			

PROGRAMA DE ACELERAÇÃO DO CRESCIMENTO (PAC)
MINISTERIO DO ESPORTE

NOVO PAC — MINISTÉRIO DO ESPORTE — GOVERNO FEDERAL BRASIL UNIÃO E RECONSTRUÇÃO

OBJETO DO SERVIÇO:
PROJETO MODELO ESPAÇO ESPORTIVO COMUNITÁRIO TIPO A

DESCRIMINAÇÃO: Vistas
FOLHA: 05
AUTOR DO PROJETO: Sinfra
DATA: 00.00.0000
PROJETO: Executivo
REVISÃO: 00
ESCALA: 1 : 75
10