
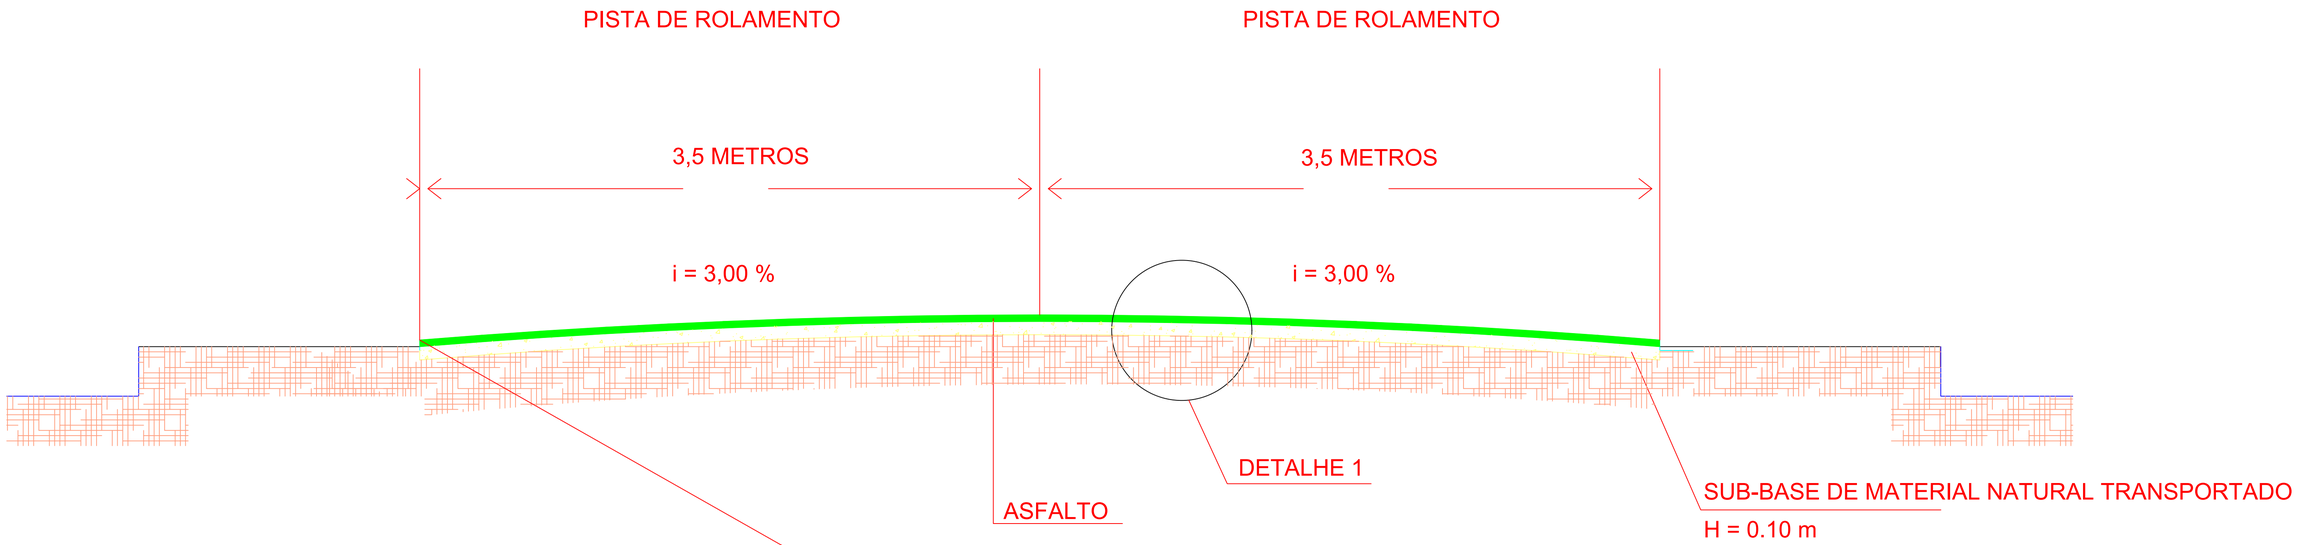


CORTE TRANSVERSAL TIPO

S/ESC.

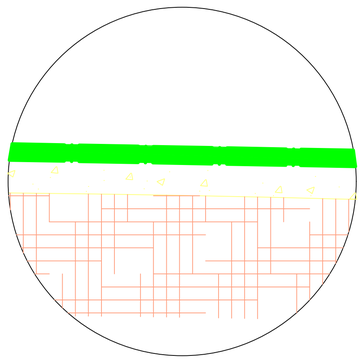

DETALHE - 01

S/ESC

ASFALTO

- SUB-BASE (MATERIAL NATURAL TRANSPORTADO 0,08 m)

- REGULARIZAÇÃO DO SUBLEITO

ALEXANDRE BORGES DANTAS:96888849520

Assinado de forma digital por ALEXANDRE BORGES DANTAS:96888849520
Dados: 2025.11.12 15:05:08 -03'00'

RESPONSÁVEL TÉCNICO ALEXANDRE BORGES DANTAS CREA-051699965-6

PREFEITURA MUNICIPAL DE GLÓRIA-BA

PROGRAMA DE INFRAESTRUTURA MUNICIPAL

PROJETO: PROJETO EM PAVIMENTAÇÃO ASFÁLTICA	DATA: SETEMBRO/2025
LOCALIZAÇÃO: SEDE DO MUNICÍPIO, GLÓRIA-BA	ESCALA: S/E
REFERÊNCIA: DETALHAMENTO	FOLHA: 01/01
RESPONSÁVEL TÉCNICO: ENG. CIVIL : ALEXANDRE BORGES DANTAS	

FOLHA PADRÃO A1 - 594 x 841 mm