


1 Planta de Drenagem


Planta de Drenagem


LEGENDA

- TERRENO NATURAL, SEGUIDO DE COTA
- POSTE COM ILUMINAÇÃO PÚBLICA
- ARVORE
- MEIO FIO EXISTENTE
- MEIO FIO A EXECUTAR
- LIMITE DE PAVIMENTAÇÃO EM ASFALTO
- CANCELA
- RAMPA DE ACESSO PARA DEFICIENTES
- G(n) PONTO DE ESTAÇÃO TOTAL
- tampa TAMPA DE PV
- MURO COM PORTÃO EXISTENTE
- BUEIRO EM MANILHA
- CAIXA TIPO BOCA DE LOBO 4,00X3,40X1,20M
- CAIXA TIPO BOCA DE LOBO 2,00X2,0X1,20M

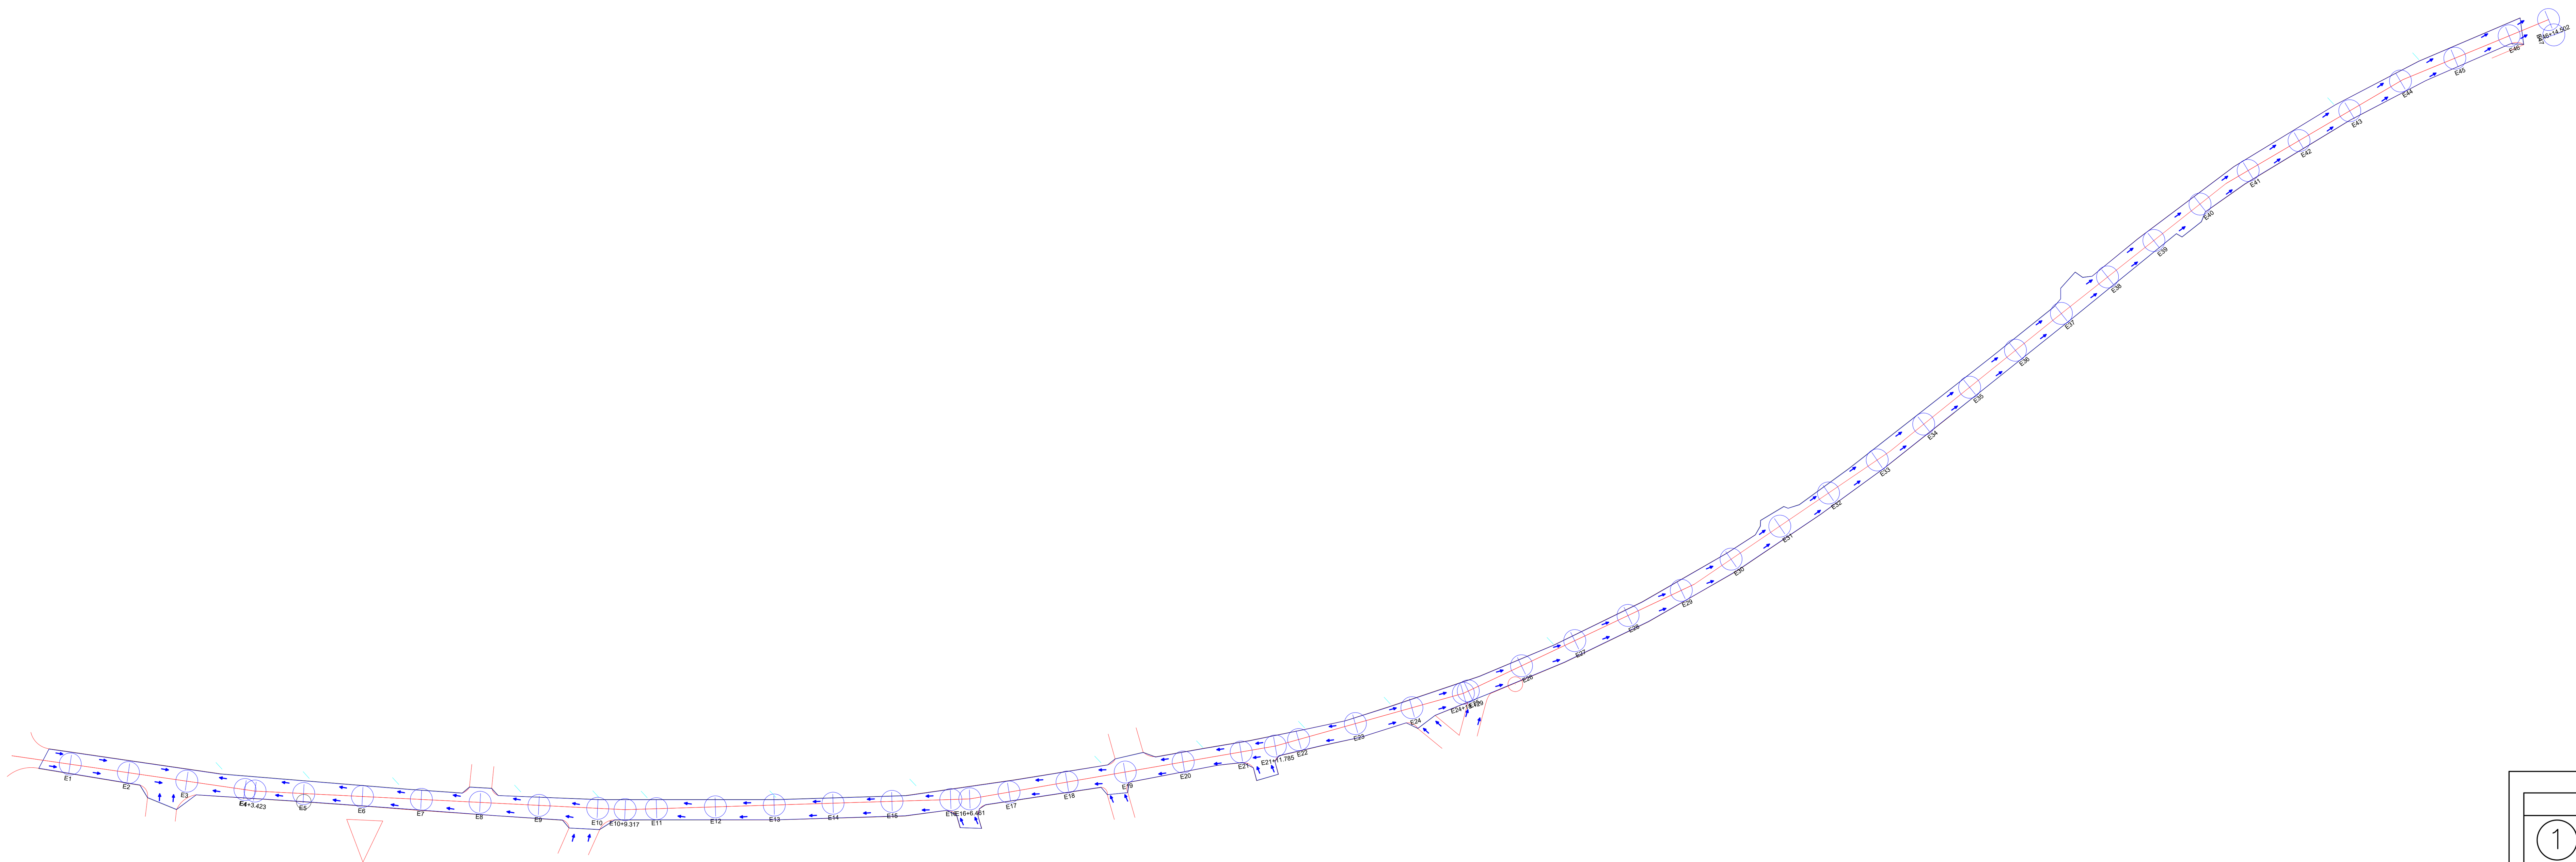

SEÇÃO		
1	2	3
4		

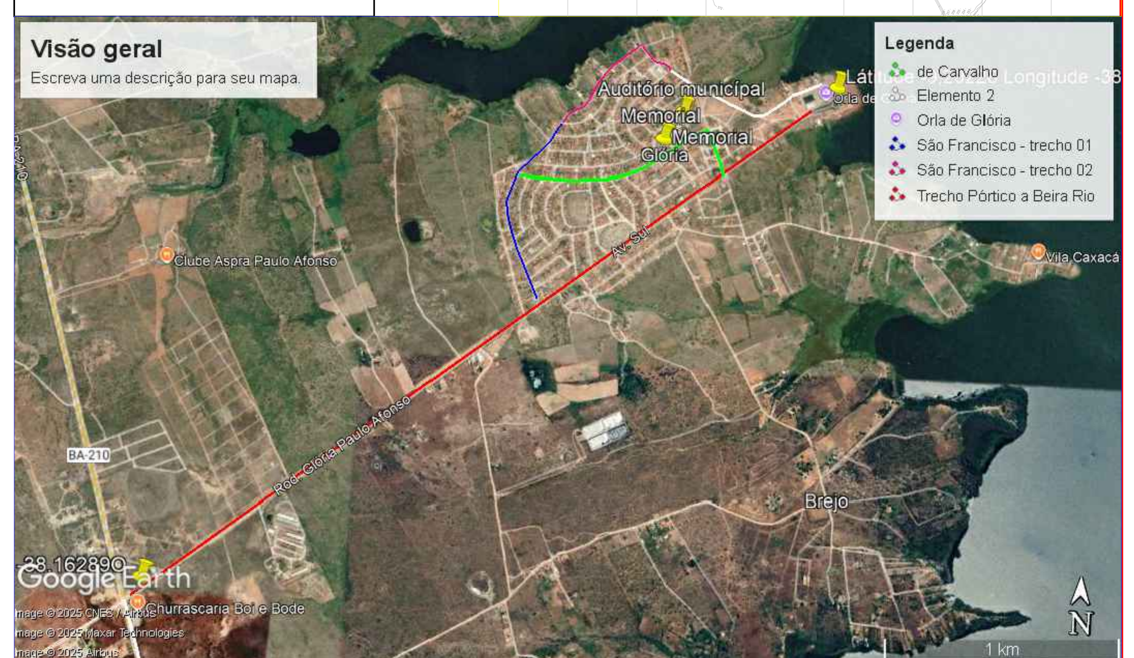

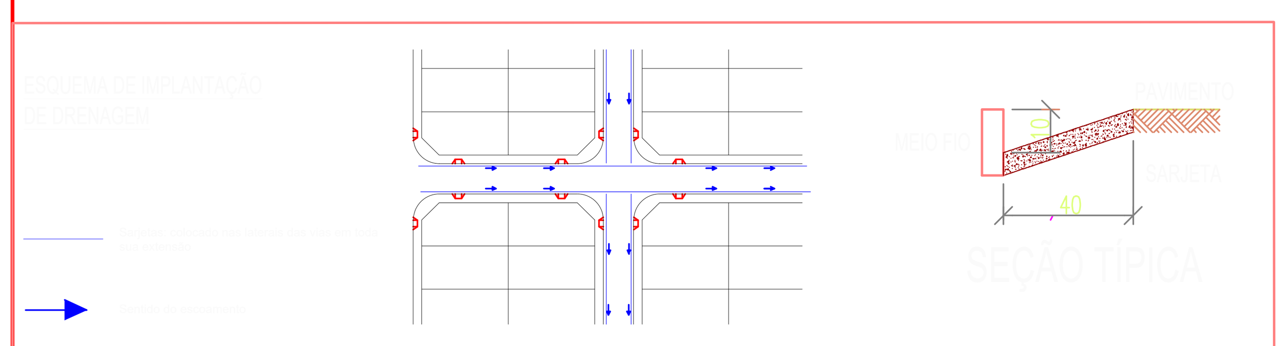

RESPONSÁVEL TÉCNICO ALEXANDRE BORGES DANTAS CREA-051699965-6

PREFEITURA MUNICIPAL DE GLÓRIA-BA

PROGRAMA DE INFRAESTRUTURA MUNICIPAL

PROJETO: PROJETO EM PAVIMENTAÇÃO ASFÁLTICA	DATA: SETEMBRO/2025
LOCALIZAÇÃO: SEDE DO MUNICÍPIO, GLÓRIA-BA	ESCALA: S/E
REFERENCIA: PLANTA BAIXA - HEMETÉRIO DE CARVALHO	FOLHA: 01/02
RESPONSAVEL TECNICO: ENG. CIVIL : ALEXANDRE BORGES DANTAS	

ALEXANDRE BORGES DANTAS:96888849520

Assinado de forma digital por ALEXANDRE BORGES DANTAS:96888849520
Dados: 2025.12.11 11:53:03 -03'00'

FOLHA PADRÃO A1 - 594 x 841 mm