
TRECHO BEIRA RIO A IGREJA SANTO ANTONIO

ASFALTO EM SOLO NATURAL

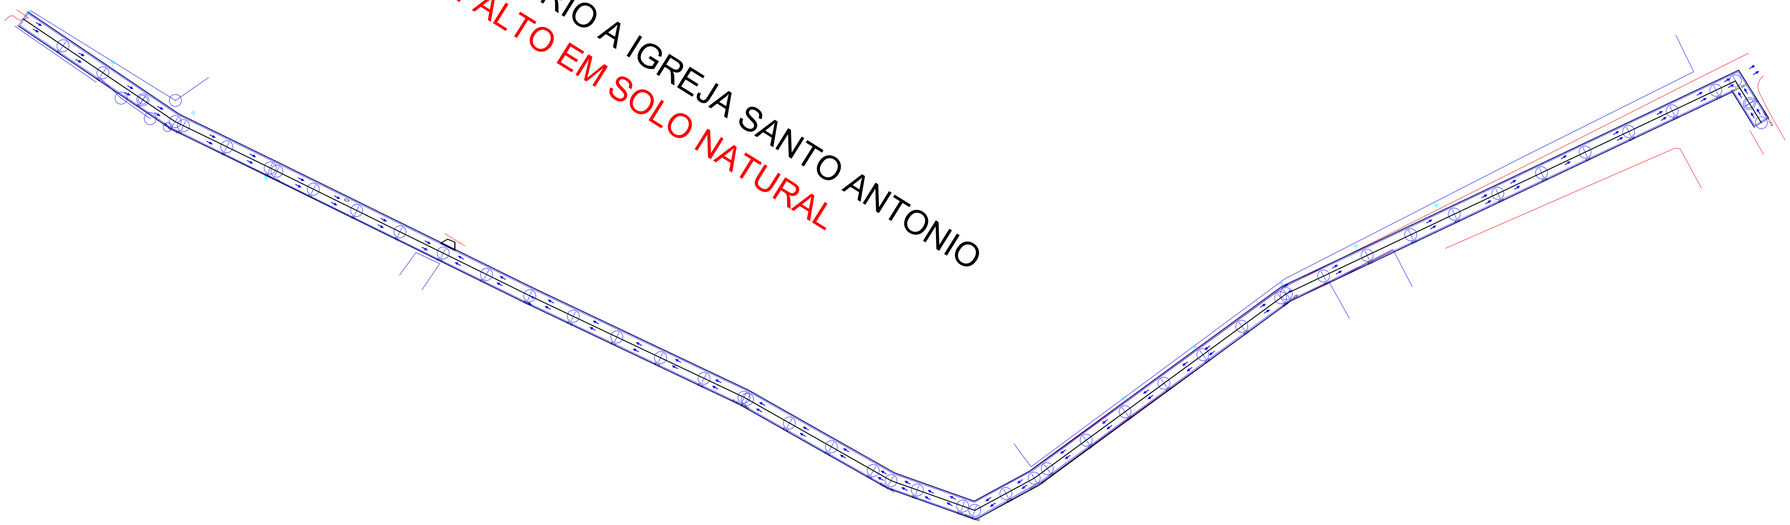

1 Planta de Drenagem


Planta de Drenagem

LEGENDA


- TERRENO NATURAL, SEGUIDO DE COTA
- POSTE COM ILUMINAÇÃO PÚBLICA
- ARVORE
- MEIO FIO EXISTENTE
- MEIO FIO A EXECUTAR
- LIMITE DE PAVIMENTAÇÃO EM ASFALTO
- CANCELA
- RAMPA DE ACESSO PARA DEFICIENTES
- Gco PONTO DE ESTAÇÃO TOTAL
- tampa TAMPA DE PV
- MURO COM PORTÃO EXISTENTE
- BUEIRO EM MANILHA
- CAIXA TIPO BOCA DE LOBO 4,00X3,40X1,20M
- CAIXA TIPO BOCA DE LOBO 2,00X2,0X1,20M



SEÇÃO		
1	2	3
4	5	6

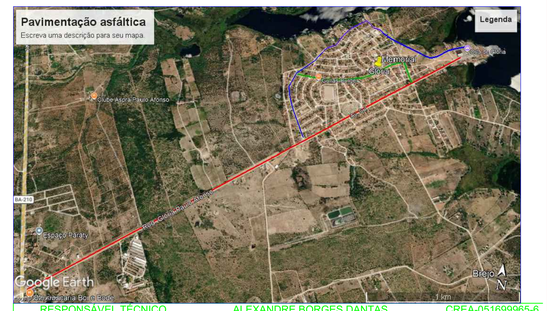

RESPONSÁVEL TÉCNICO ALEXANDRE BORGES DANTAS CREA-051699965-6

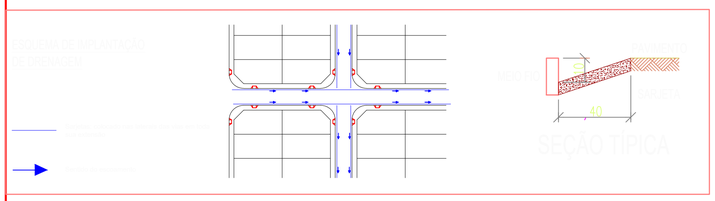

PREFEITURA MUNICIPAL DE GLÓRIA-BA

PROGRAMA DE INFRAESTRUTURA MUNICIPAL

PROJETO: PROJETO EM PAVIMENTAÇÃO ASFÁLTICA	DATA: SETEMBRO/2025
LOCALIZAÇÃO: SEDE DO MUNICÍPIO, GLÓRIA-BA	ESCALA: S/E
REFERÊNCIA: PLANTA BAIXA - SÃO FRANCISCO TRECHO 01	FOLHA: 01/02
RESPONSÁVEL TÉCNICO: ENG. CIVIL : ALEXANDRE BORGES DANTAS	

FOLHA PADRÃO A1 - 594 x 841 mm