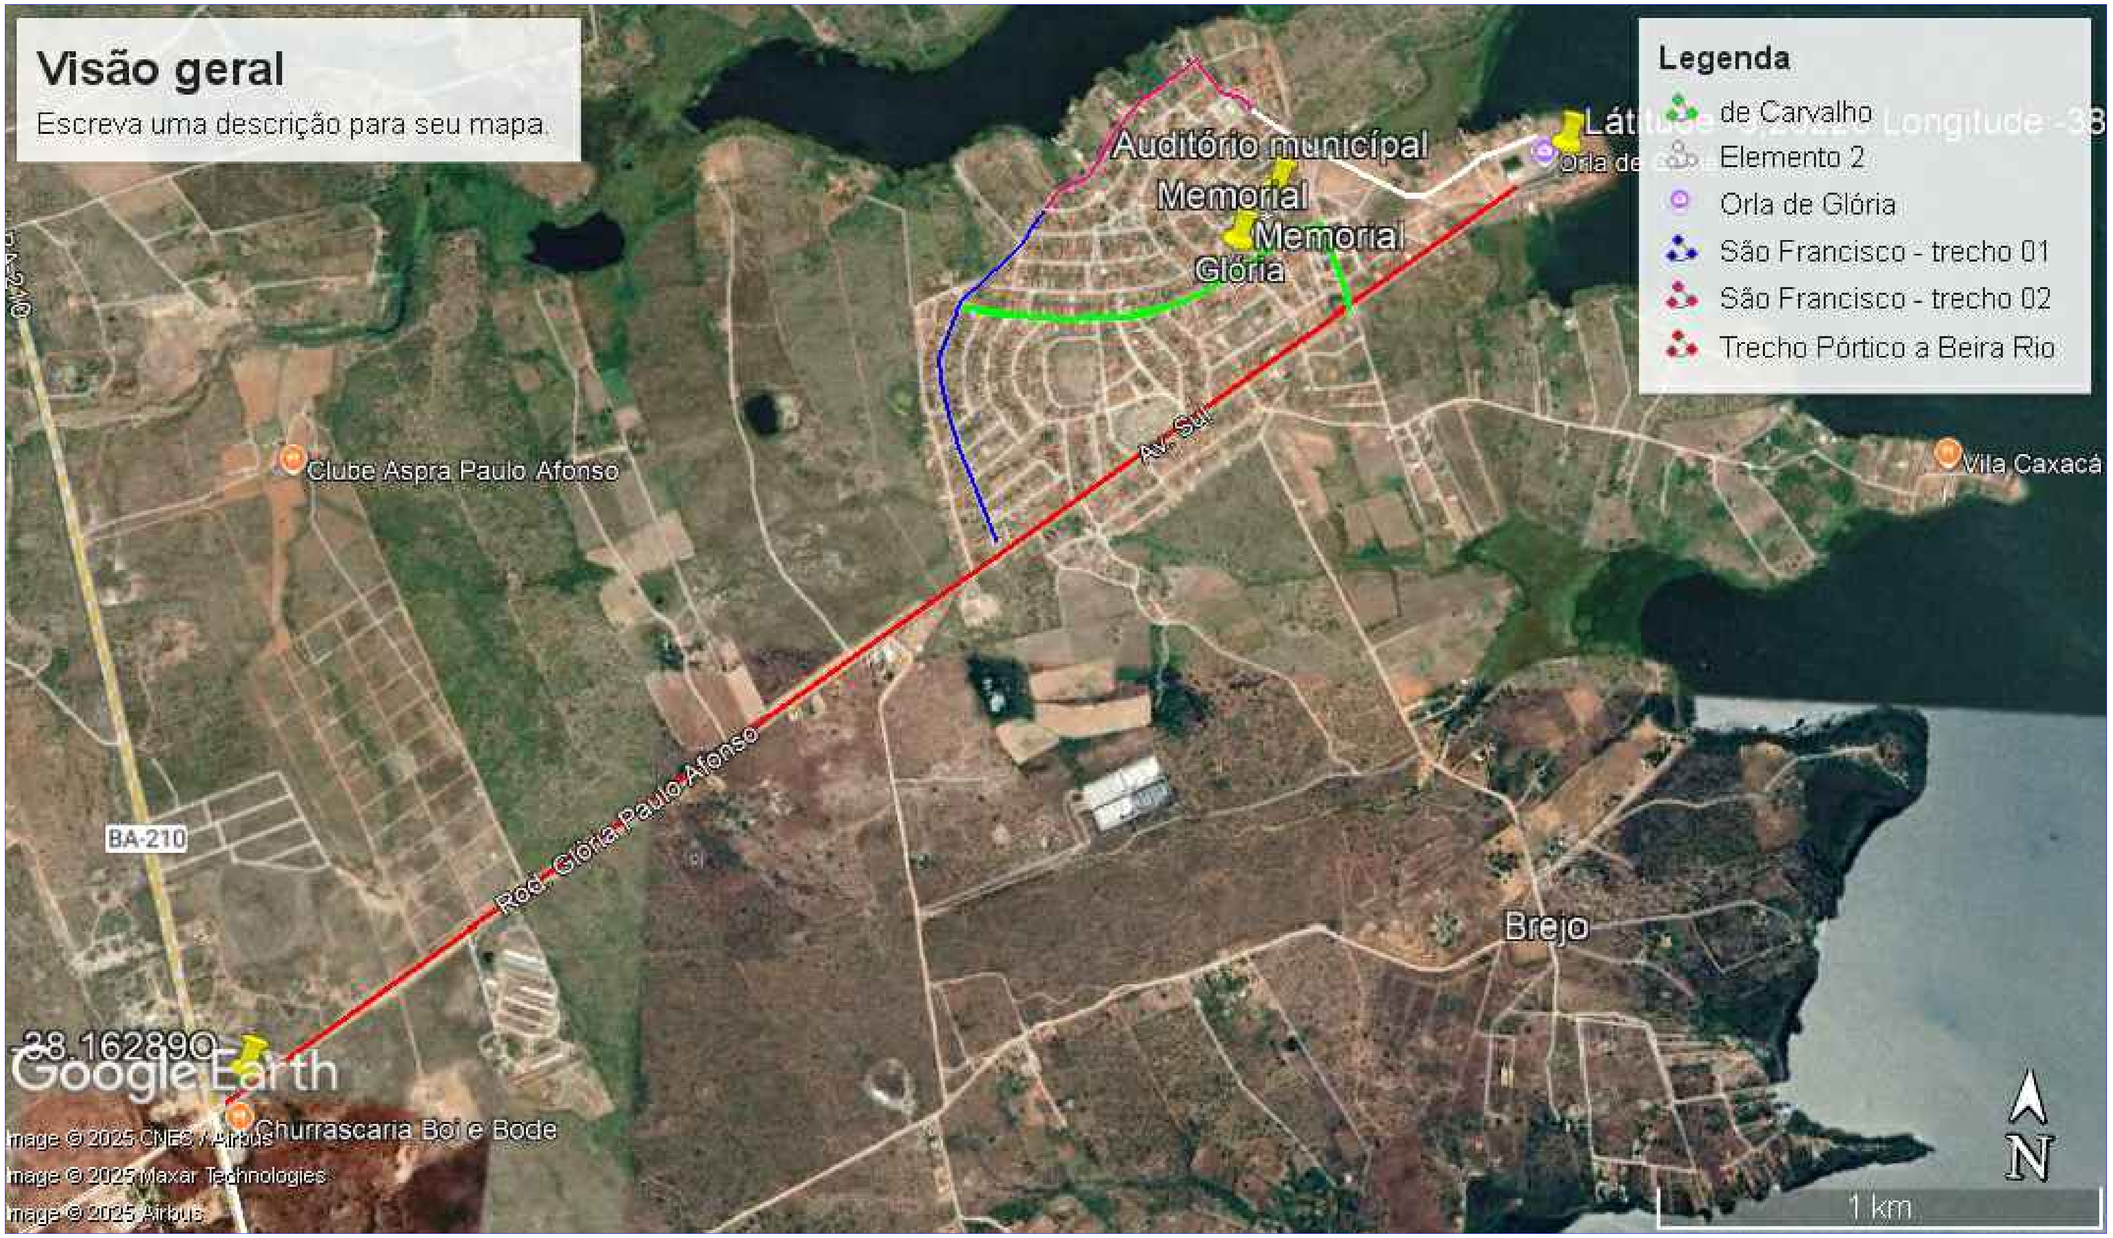


PROJETO ORIGINAL

SÃO FRANCISCO - TRECHO 01

SÃO FRANCISCO - TRECHO 01

TRECHO A SER EXECUTADO PELO ESTADO ELEMENTO 2

HEMETÉRIO DE CARVALHO

RESPONSÁVEL TÉCNICO ALEXANDRE BORGES DANTAS CREA-051699965-6

PREFEITURA MUNICIPAL DE GLÓRIA-BA

PROGRAMA DE INFRAESTRUTURA MUNICIPAL

PROJETO: PROJETO EM PAVIMENTAÇÃO ASFÁLTICA	DATA: JUNHO/2024
LOCALIZAÇÃO: SEDE DO MUNICÍPIO, GLÓRIA-BA	ESCALA: S/E
REFERÊNCIA: PROJETO GERAL	FOLHA: 01/01
RESPONSÁVEL TÉCNICO: ENG. CIVIL : ALEXANDRE BORGES DANTAS	

FOLHA PADRÃO A1 - 594 x 841 mm