


1 Levantamento Planialtimétrico
1:1000

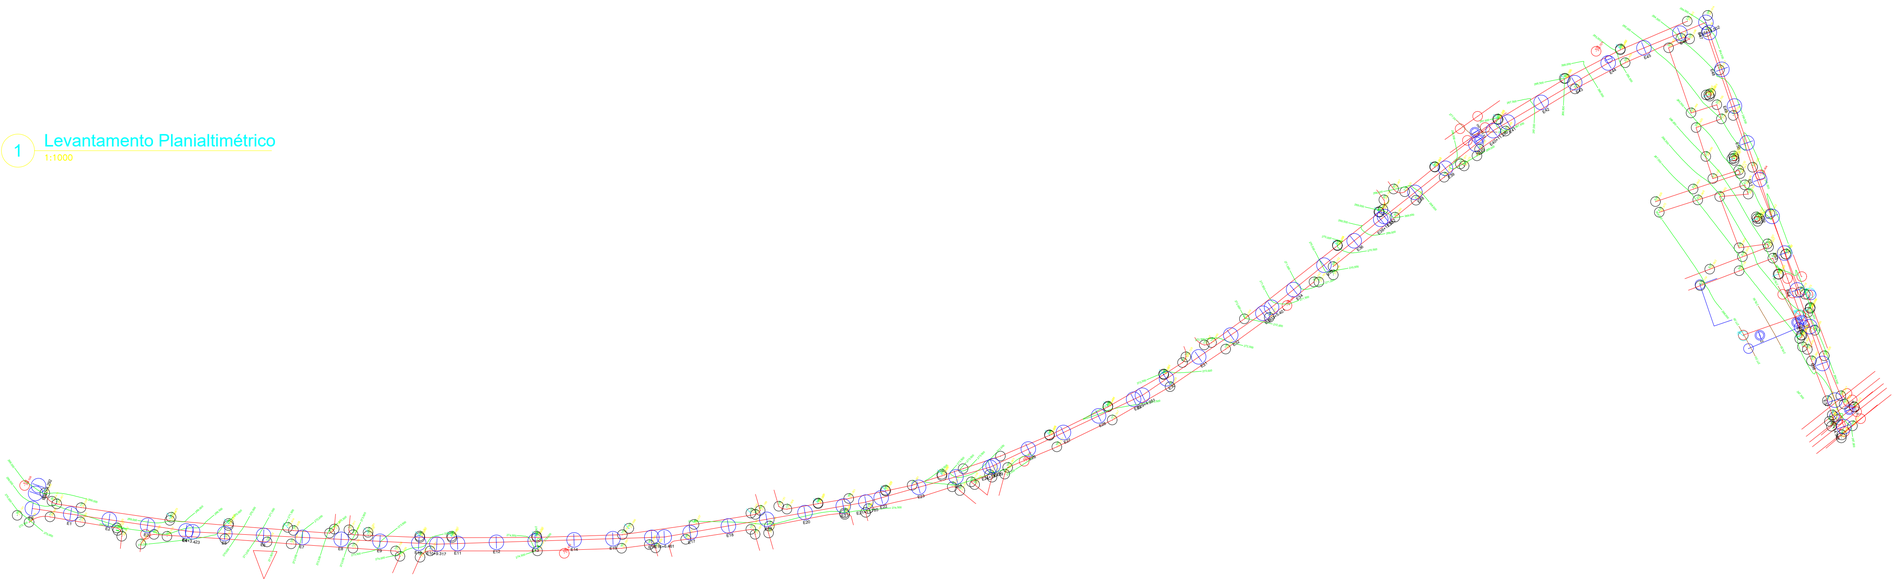

Perfil Longitudinal Rua José Hemetério (1.154,35m)

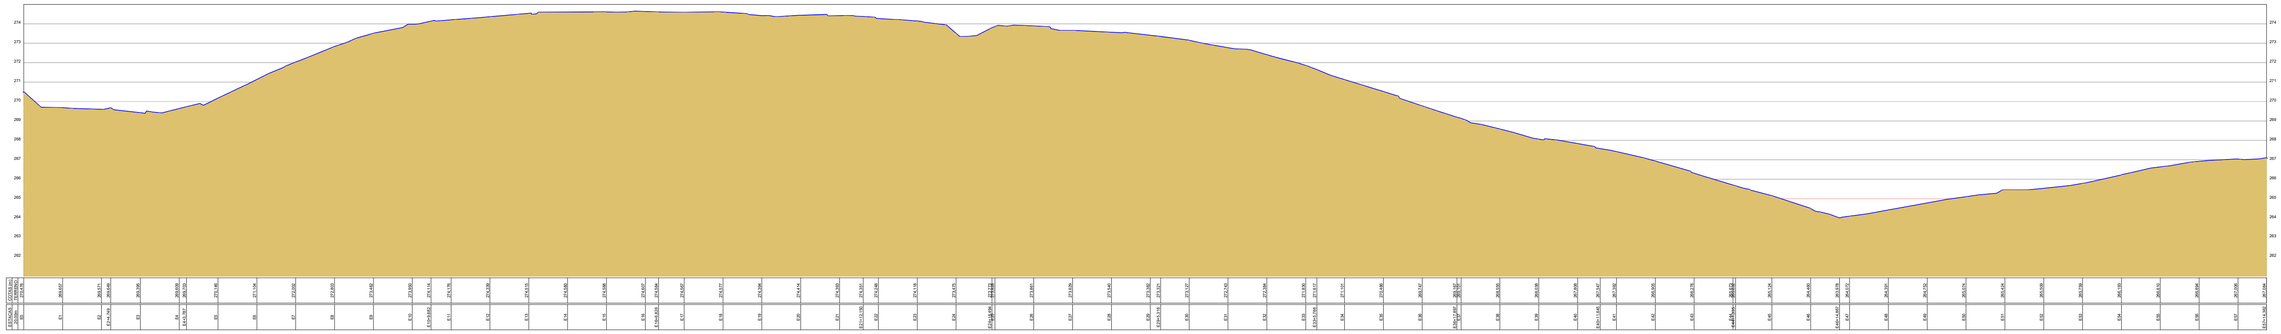

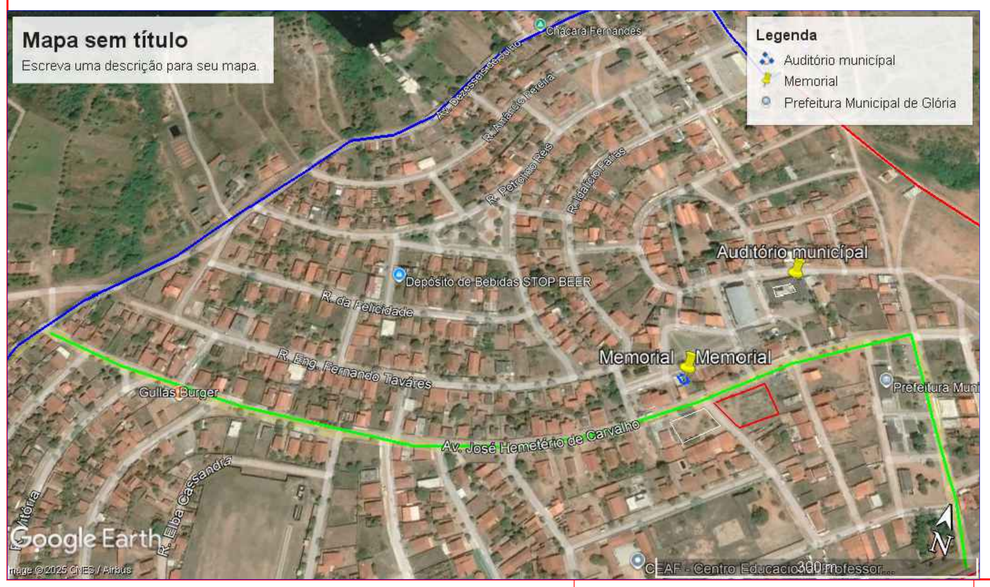

2 Mapa Macro
S/ ESCALA

LEGENDA

- EIXO DA VIA
- POSTE–REDE ELÉTRICA
- EDIFICAÇÕES
- CURVAS DE NÍVEL

ALEXANDRE BORGES DANTAS:96888849520
Assinado de forma digital por ALEXANDRE BORGES DANTAS:96888849520
Dados: 2025.11.12 15:07:30 -03'00'

RESPONSÁVEL TÉCNICO ALEXANDRE BORGES DANTAS CREA-051699965-6

PREFEITURA MUNICIPAL DE GLÓRIA-BA

PROGRAMA DE INFRAESTRUTURA MUNICIPAL

PROJETO: PROJETO EM PAVIMENTAÇÃO ASFÁLTICA	DATA: SETEMBRO/2025
LOCALIZAÇÃO: SEDE DO MUNICÍPIO, GLÓRIA-BA	ESCALA: S/E
REFERÊNCIA: PERFIL TOPOGRAFICO - AV. SAO FRANCISCO TRECHO 01 E 02	FOLHA: 01/02
RESPONSÁVEL TÉCNICO: ENG. CIVIL : ALEXANDRE BORGES DANTAS	

FOLHA PADRÃO A1 - 594 x 841 mm