
TRECHO PRESIDENTE GEISEL
ASFALTO SOBRE PARALELO

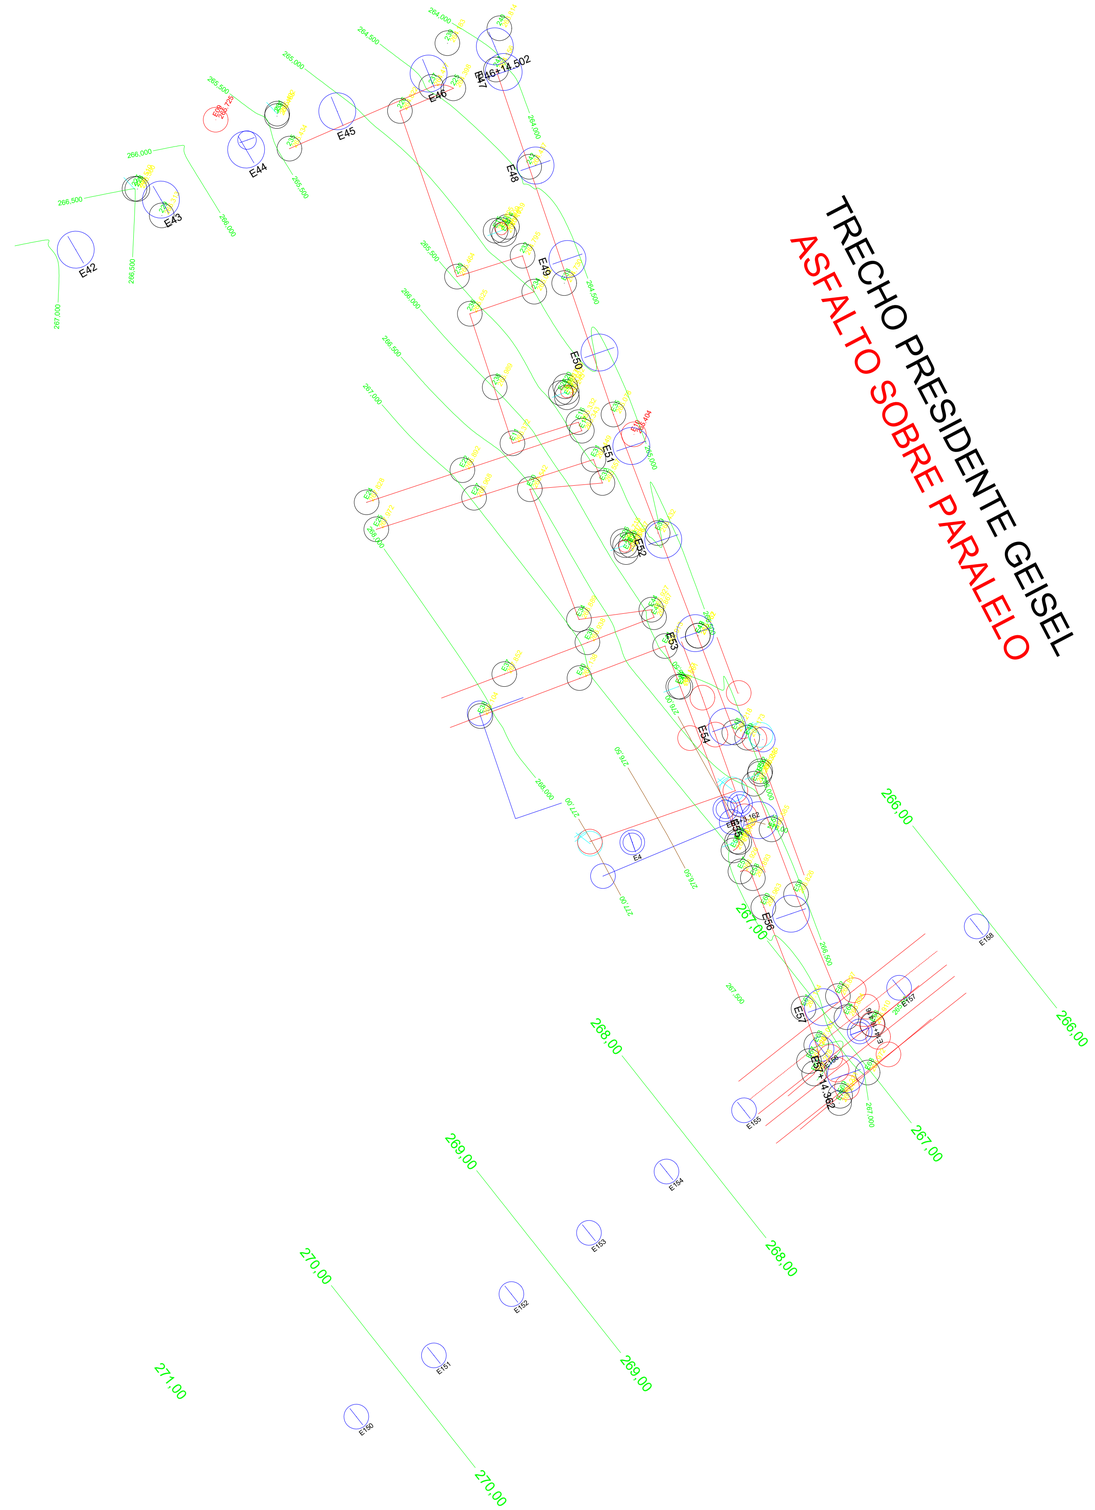

ALEXANDRE BORGES DANTAS:96888849520

Assinado de forma digital por ALEXANDRE BORGES DANTAS:96888849520
Dados: 2026.02.03 08:47:49 -03'00'

RESPONSÁVEL TÉCNICO ALEXANDRE BORGES DANTAS CREA-051699965-6

PREFEITURA MUNICIPAL DE GLÓRIA-BA

PROGRAMA DE INFRAESTRUTURA MUNICIPAL

PROJETO: PROJETO EM PAVIMENTAÇÃO ASFÁLTICA	DATA: SETEMBRO/2025
LOCALIZAÇÃO: SEDE DO MUNICÍPIO, GLÓRIA-BA	ESCALA: S/E
REFERÊNCIA: TOPOGRAFIA	FOLHA: 01/02
RESPONSÁVEL TÉCNICO: ENG. CIVIL : ALEXANDRE BORGES DANTAS	

FOLHA PADRÃO A1 - 594 x 841 mm