



2 Mapa Macro
S/ ESCALA


LEGENDA

- EIXO DA VIA
- POSTE–REDE ELÉTRICA
- EDIFICAÇÕES
- CURVAS DE NÍVEL

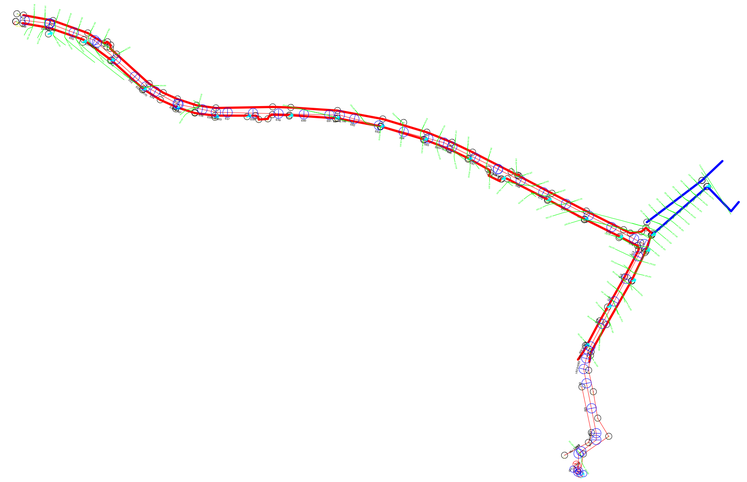

1 Levantamento Planialtimétrico
1:1000

Perfil Longitudinal - Rua São Francisco ( 1.697,06m )

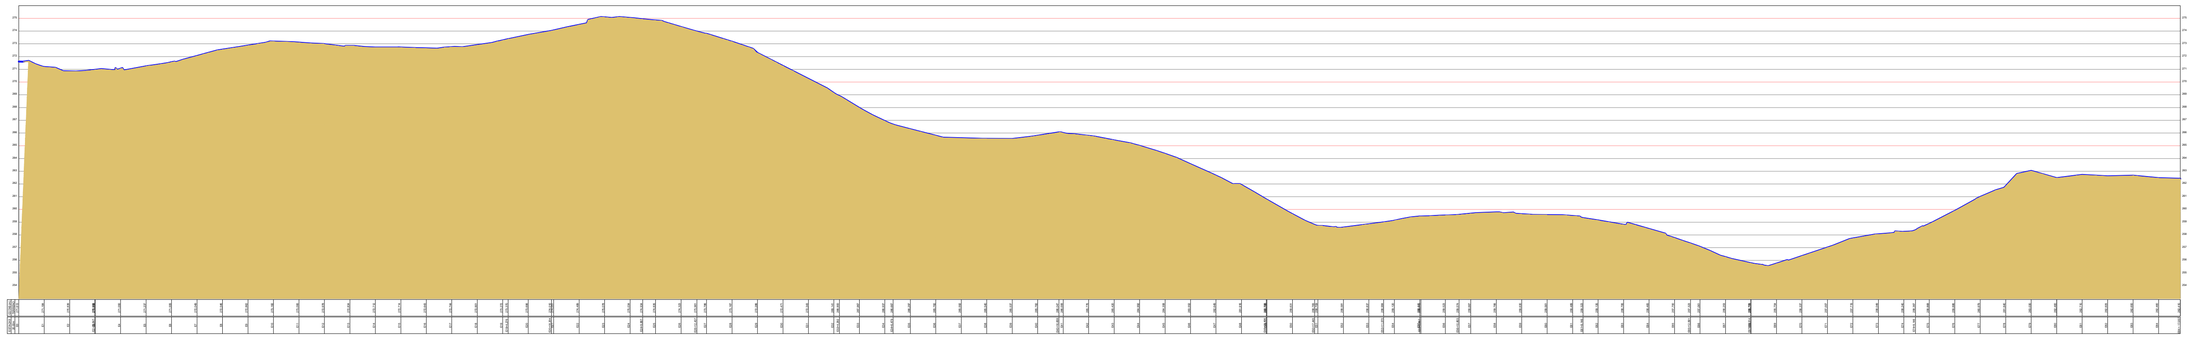

ALEXANDRE BORGES DANTAS:96888849520

Assinado de forma digital por ALEXANDRE BORGES DANTAS:96888849520
Dados: 2025.11.12 15:09:54 -03'00'

RESPONSÁVEL TÉCNICO ALEXANDRE BORGES DANTAS CREA-051699965-6

PREFEITURA MUNICIPAL DE GLÓRIA-BA

PROGRAMA DE INFRAESTRUTURA MUNICIPAL

| | |
|---|---|
| PROJETO: PROJETO EM PAVIMENTAÇÃO ASFÁLTICA | DATA: SETEMBRO/2025 |
| LOCALIZAÇÃO: SEDE DO MUNICÍPIO, GLÓRIA-BA | ESCALA: S/E |
| REFERENCIA: PERFIL TOPOGRAFICO - AV. SAO FRANCISCO TRECHO 01 E 02 | FOLHA: 01/02 |
| RESPONSAVEL TECNICO: ENG. CIVIL : ALEXANDRE BORGES DANTAS | |

FOLHA PADRÃO A1 - 594 x 841 mm