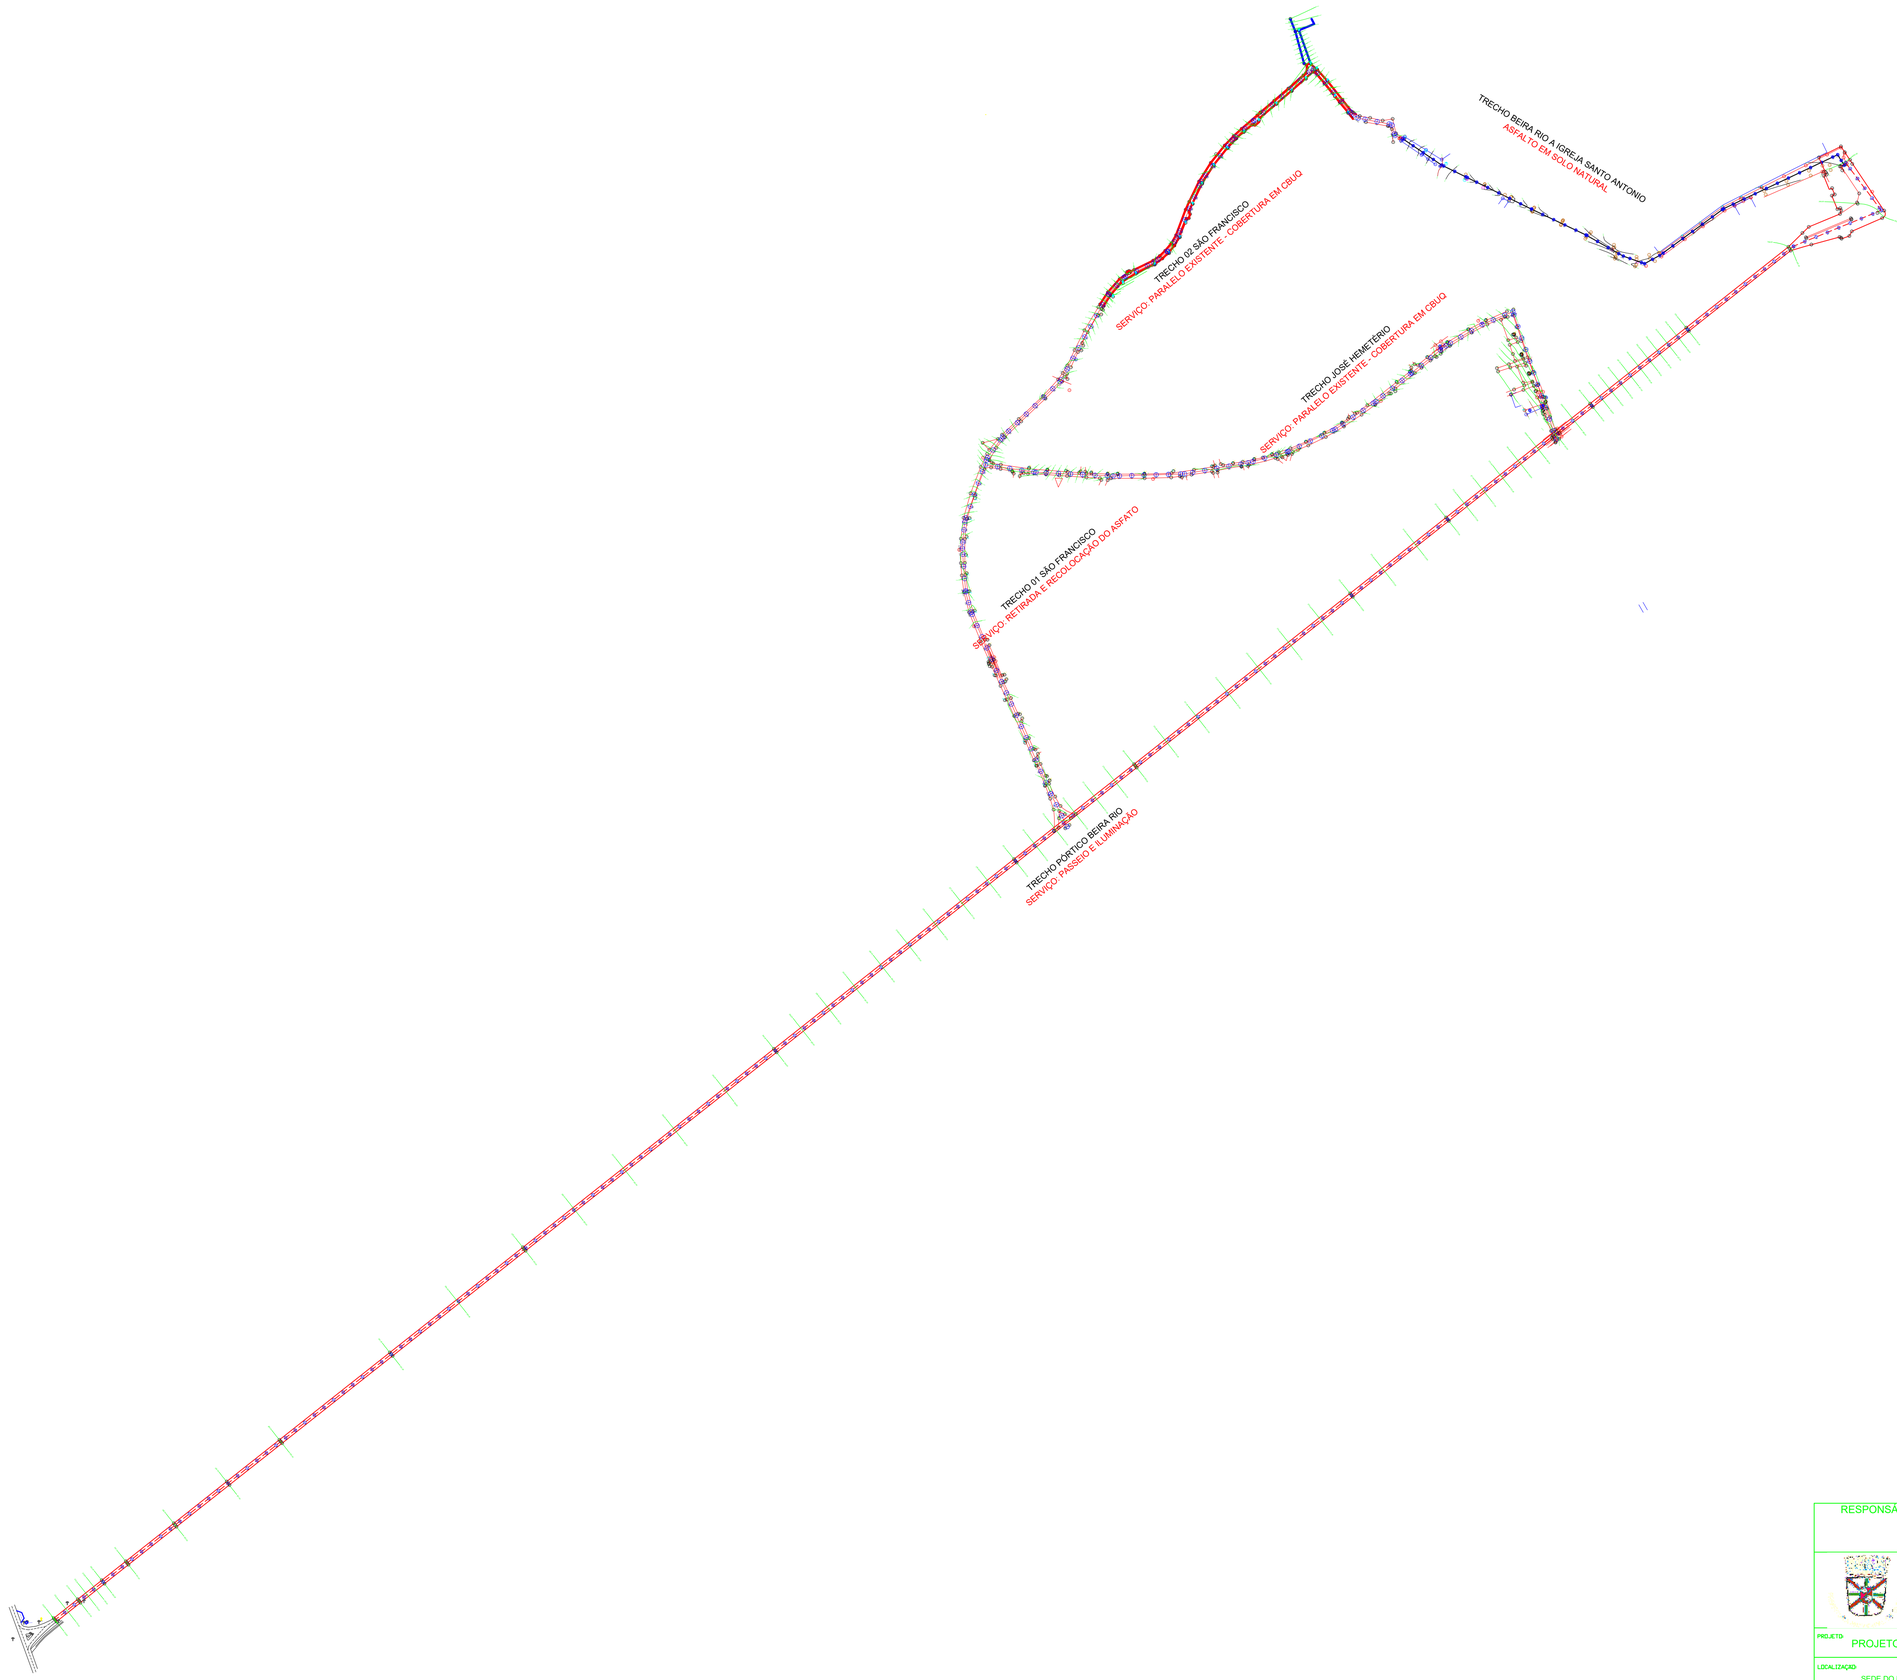


RESPONSÁVEL TÉCNICO ALEXANDRE BORGES DANTAS CREA-051699965-6

PREFEITURA MUNICIPAL DE GLÓRIA-BA

PROGRAMA DE INFRAESTRUTURA MUNICIPAL

PROJETO: PROJETO EM PAVIMENTAÇÃO ASFÁLTICA	DATA: SETEMBRO/2025
LOCALIZAÇÃO: SEDE DO MUNICÍPIO, GLÓRIA-BA	ESCALA: S/E
REFERENCIA: TOPOGRAFIA	FOLHA: 01/02
RESPONSAVEL TECNICO: ENG. CIVIL : ALEXANDRE BORGES DANTAS	