


1 **TÉRREO**
ESCALA - 1 : 100



PMSB
CEABV

AMPLIAÇÃO CEABV

Número do projeto	02	A01
Data	27/08/2024	
Desenhadas por	Autor	Escala
Verificado por	Verificador	
		1 : 100

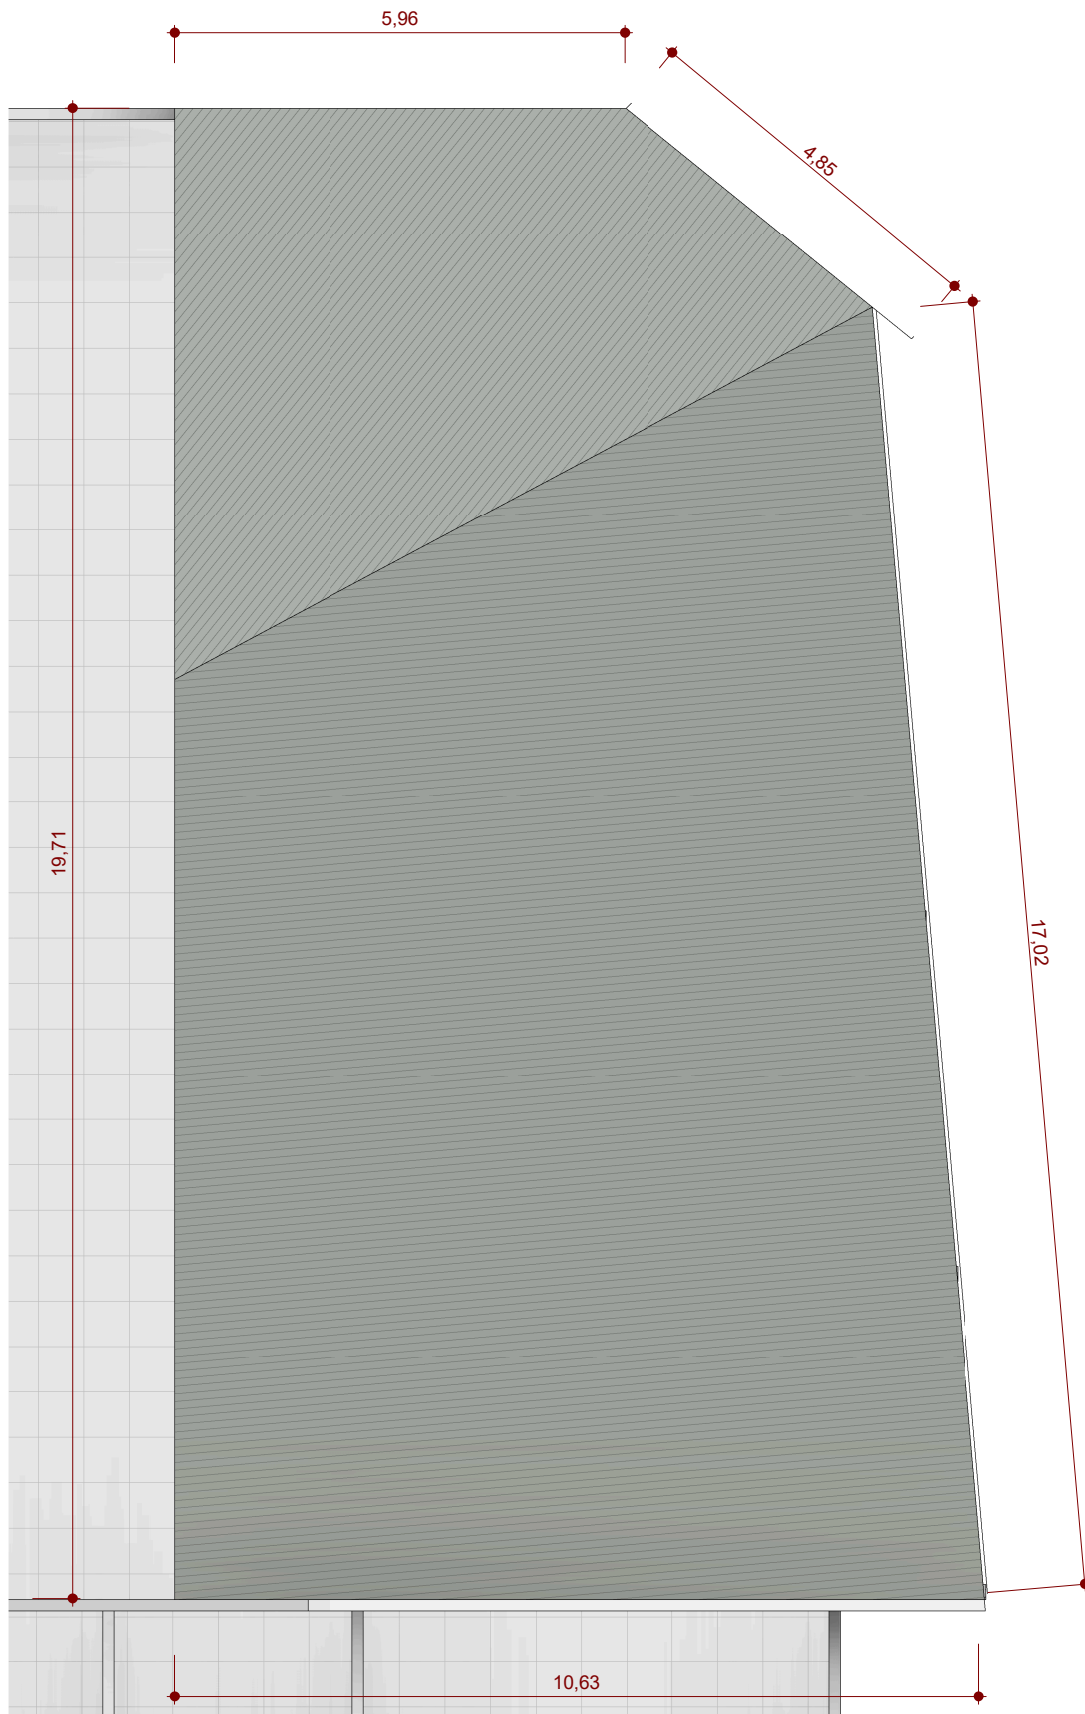

1 **COBERTURA**
ESCALA - 1 : 100



PMSB

CEABV

AMPLIAÇÃO CEABV

Número do projeto 02

Data 27/08/2024

Desenhadas por Autor

Verificado por Verificador

A02

Escala 1 : 100