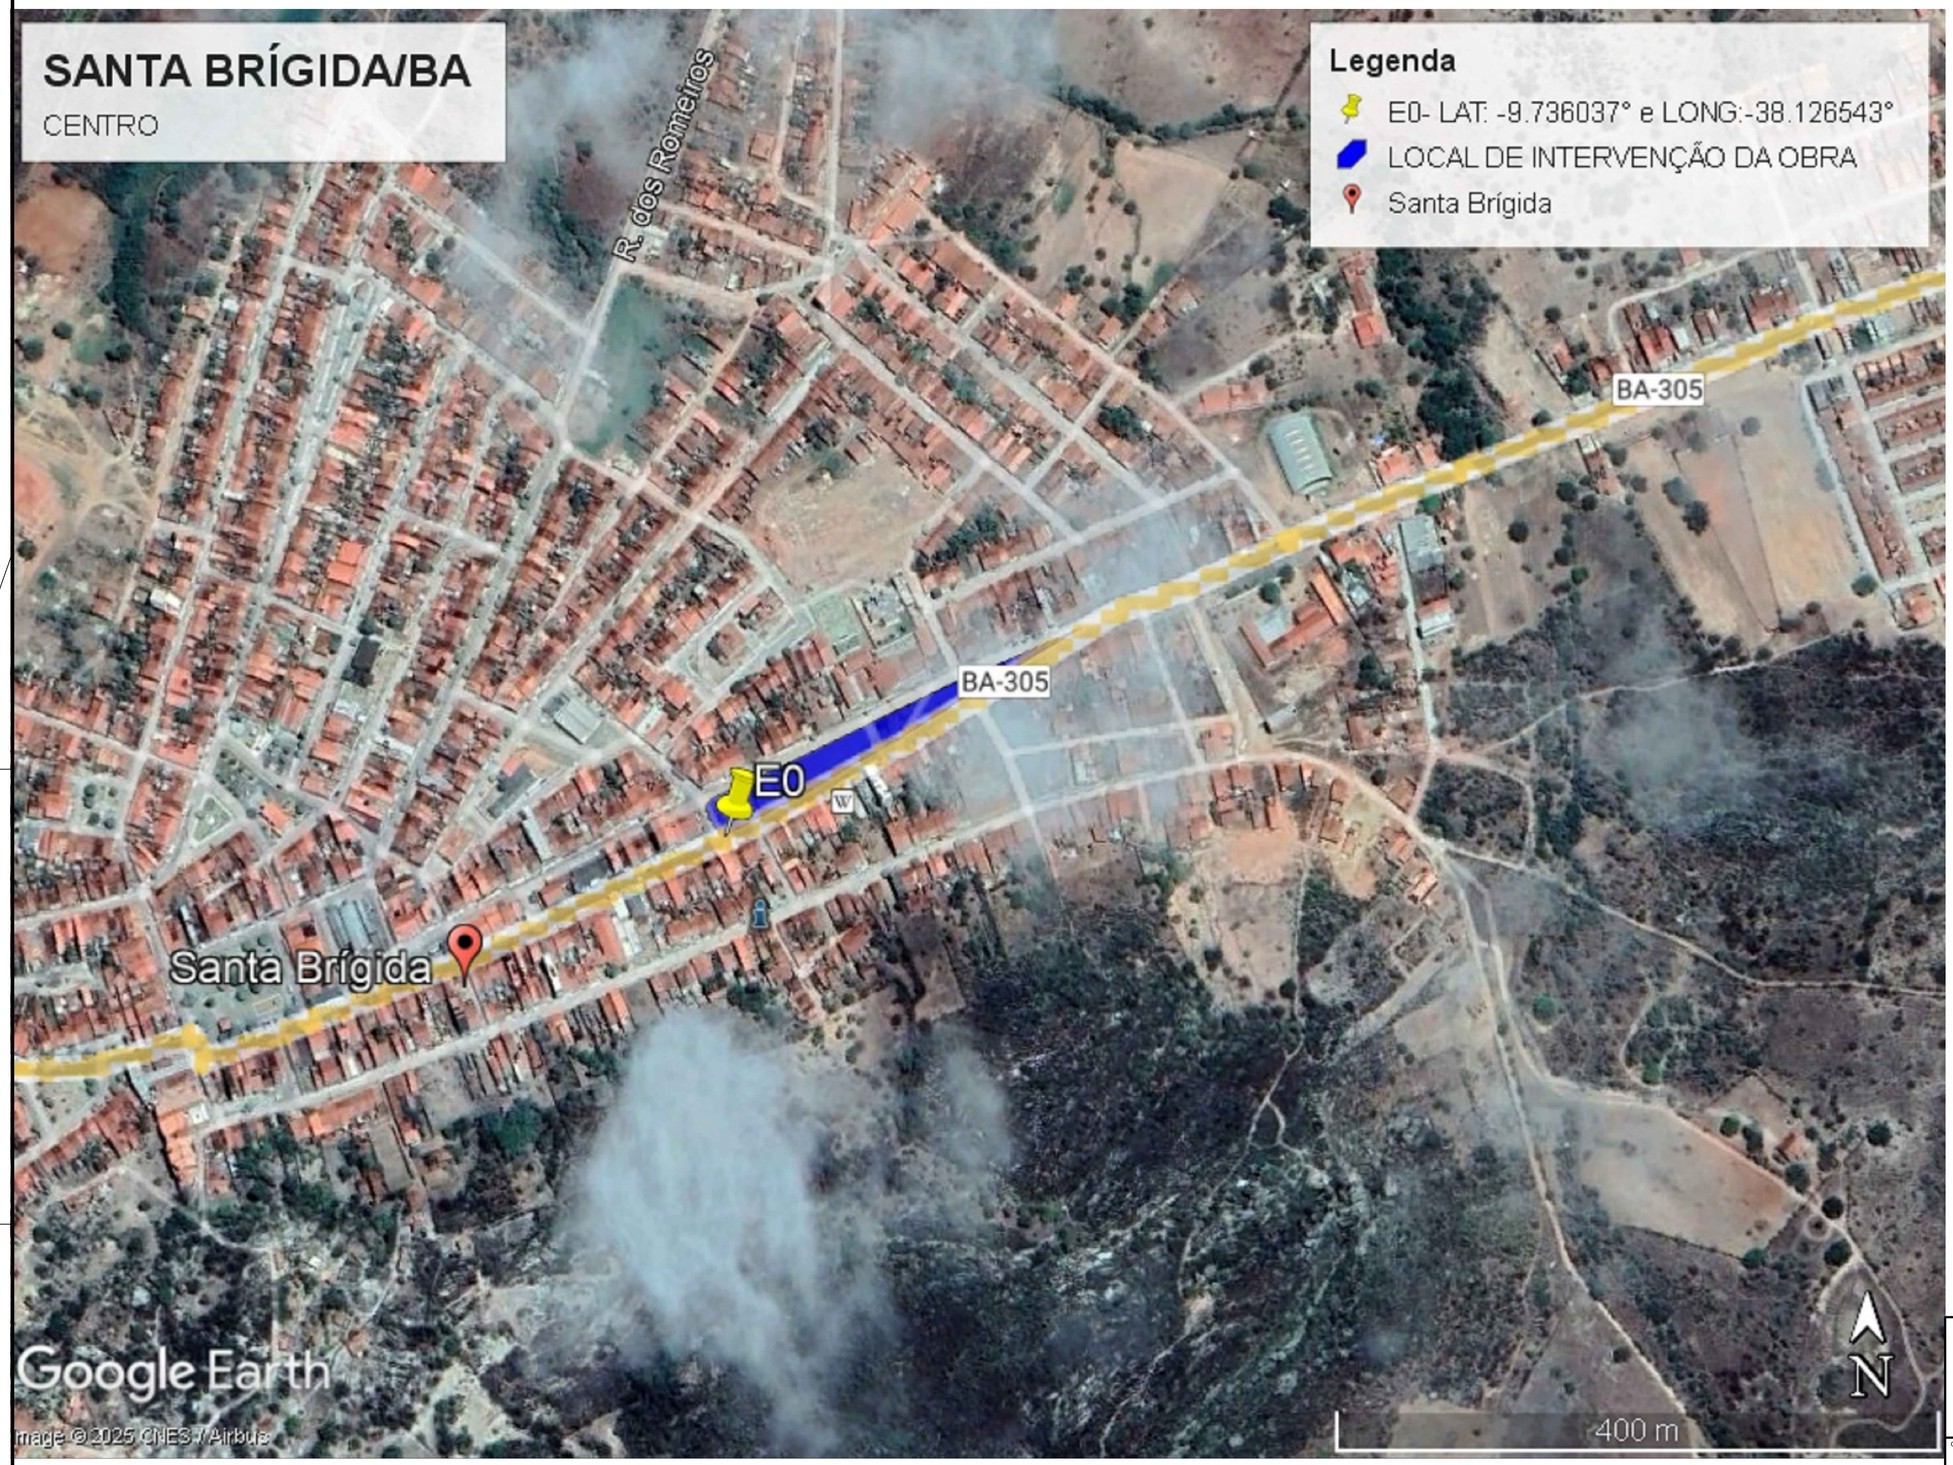


PORTAL
Engenharia e Consultoria Pública Integrada Limitada

OBRA: **REFORMA DO CANTEIRO CENTRAL**	ÁREA: **3.534,10m²**
ENDEREÇO: **AV. RUI BARBOSA, S/N, CENTRO, SANTA BRÍGIDA/BA**	Nº PROJETO: **ARQ - 03/25**
PRANCHA: **PROJETO ARQUITETÔNICO**	DATA: **22/04/2025**
OBSERVAÇÕES: **PLANTA DE LOCALIZAÇÃO**	ESCALA: **sem escala**
RESPONSÁVEL TÉCNICO: gov.br Documento assinado digitalmente RIVANALDO DE CARVALHO SANTOS Data: 09/02/2026 15:19:58-0300 Verifique em https://validar.iti.gov.br **RIVANALDO DE CARVALHO SANTOS** **CREA-BA nº 3000089033**	VERIFICADO POR: ___/___/___ REVISADO POR: ___/___/___ REVISÃO: FOLHA: **01/09**

Folha A1 (841x594)