




1 **CORTE 9**
ESCALA - 1 : 100

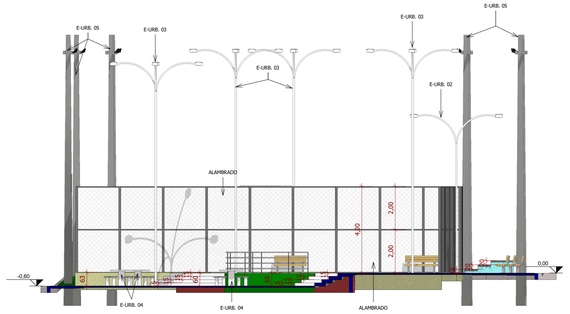


2 **CORTE 1**
ESCALA - 1 : 100

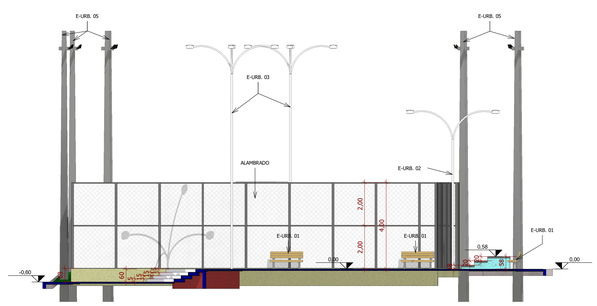


3 **CORTE 2**
ESCALA - 1 : 100

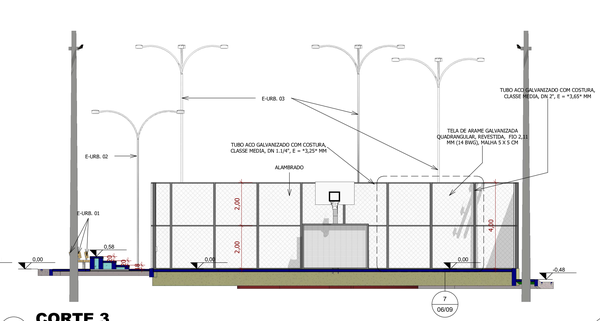


4 **CORTE 3**
ESCALA - 1 : 100

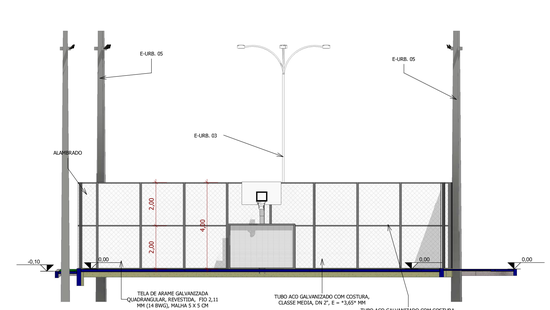


5 **CORTE 4**
ESCALA - 1 : 100

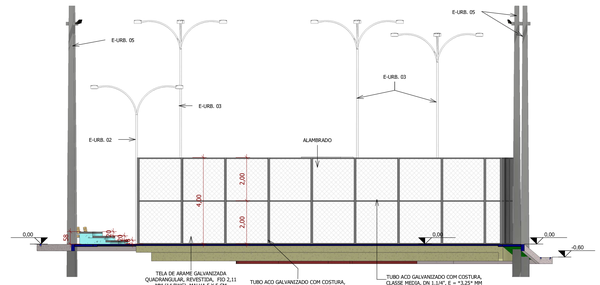


6 **CORTE 5**
ESCALA - 1 : 100

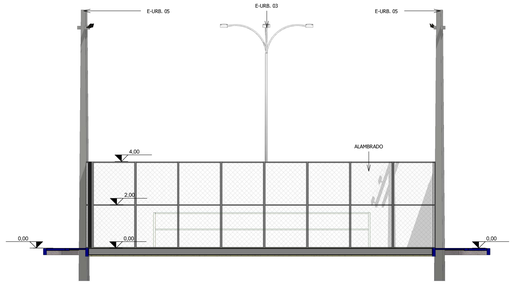


7 **CORTE 6**
ESCALA - 1 : 100

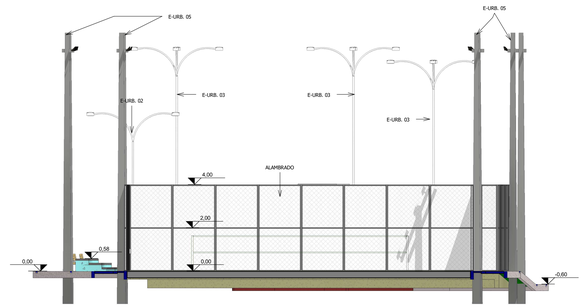

8 **CORTE 7**
ESCALA - 1 : 100

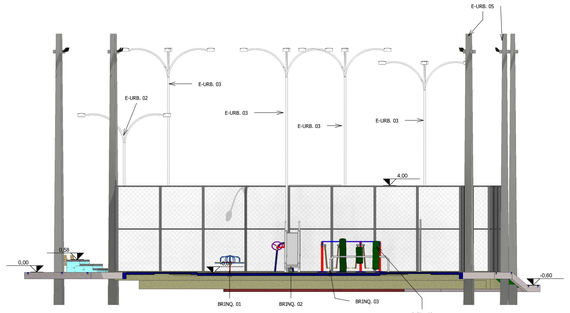



9 **CORTE 8**
ESCALA - 1 : 100

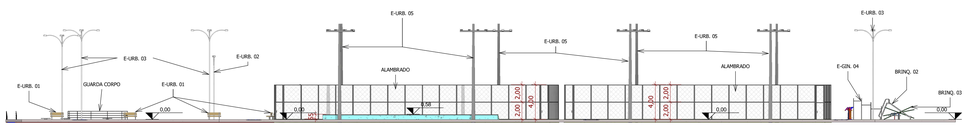


11 **FACHADA D**
ESCALA -1 : 250




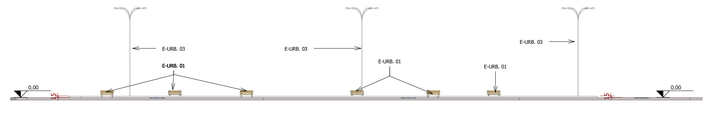


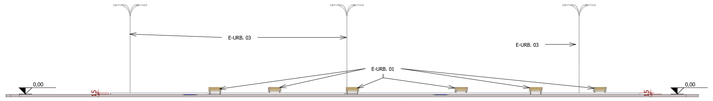

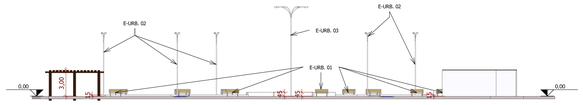


13 **FACHADA B**
ESCALA -1 : 250

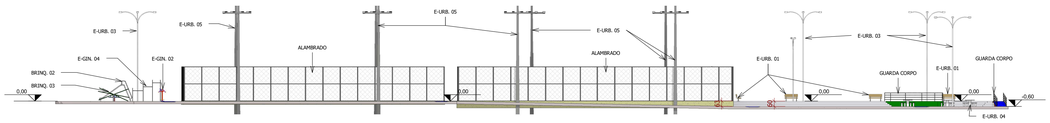

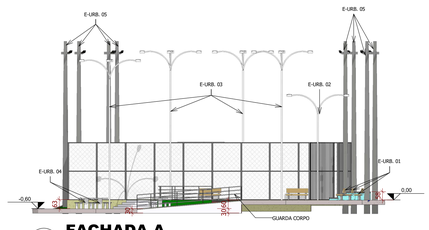

10 **FACHADA A**
ESCALA -1 : 150

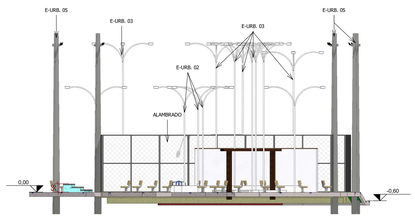

12 **FACHADA C**
ESCALA -1 : 150

CÓDIGO	DESCRIÇÃO
E-URB. 01	EQUIPAMENTO URBANO - BANCO COM ENCOSTO EM MADEIRA PLÁSTICA
E-URB. 02	EQUIPAMENTO URBANO - POSTE DE AÇO GALVANIZADO COM 2 PÉTALAS
E-URB. 03	EQUIPAMENTO URBANO - POSTE DE AÇO GALVANIZADO COM 4 PÉTALAS
E-URB. 04	EQUIPAMENTO URBANO - MESA DE JOGOS
E-URB. 05	EQUIPAMENTO URBANO - POSTE DE CONCRETO DUPLO T (DT) 9/150
BRINQ. 01	BRINQUEDO - GIRA-GIRA
BRINQ. 02	BRINQUEDO - ESCORREGADEIRA EM AÇO CARBONO
BRINQ. 03	BRINQUEDO - GANGORRA COM 3 PRANCHAS EM AÇO INDUSTRIAL OU MADEIRA
E-GIN. 01	EQUIPAMENTO DE GINÁSTICA - SURF DUPLO
E-GIN. 02	EQUIPAMENTO DE GINÁSTICA - SIMULADOR DE CAMINHADA TRIPLO, EM TUBO DE AÇO CARBONO
E-GIN. 03	EQUIPAMENTO DE GINÁSTICA - ROTAÇÃO VERTICAL DUPLO, EM TUBO DE AÇO CARBONO
E-GIN. 04	EQUIPAMENTO DE GINÁSTICA - JOGO DE BARRAS

LEGENDA - EQUIPAMENTOS URBANOS
ESCALA - 1 : 25

PORTAL
Engenharia e Consultoria Pública Integrada Limitada

OBRA: **REFORMA DO CANTEIRO CENTRAL**
ENDEREÇO: **AV. RUY BARBOSA, S/N, CENTRO, SANTA BRÍGIDA/BA**
PRANCHA: **PROJETO ARQUITETÔNICO**
CORTES E FACHADAS
OBSERVAÇÕES:

ÁREA: 3.534,10m²
Nº PROJETO: ARQ - 03/25
DATA: 22/04/2025
ESCALA: Como indicado
REVISÃO:

RESPONSÁVEL TÉCNICO:
gov.br Documento assinado digitalmente RIVANALDO DE CARVALHO SANTOS Data: 26/03/2026 14:22:41-0300 Verifique em https://verificar.iti.gov.br
RIFICADO POR: __/__/__
REVISADO POR: __/__/__
RIVANALDO DE CARVALHO SANTOS
CREA-BA nº 3000089033

FOLHA: **05/09**

FOLHA A0 - 1189X841mm