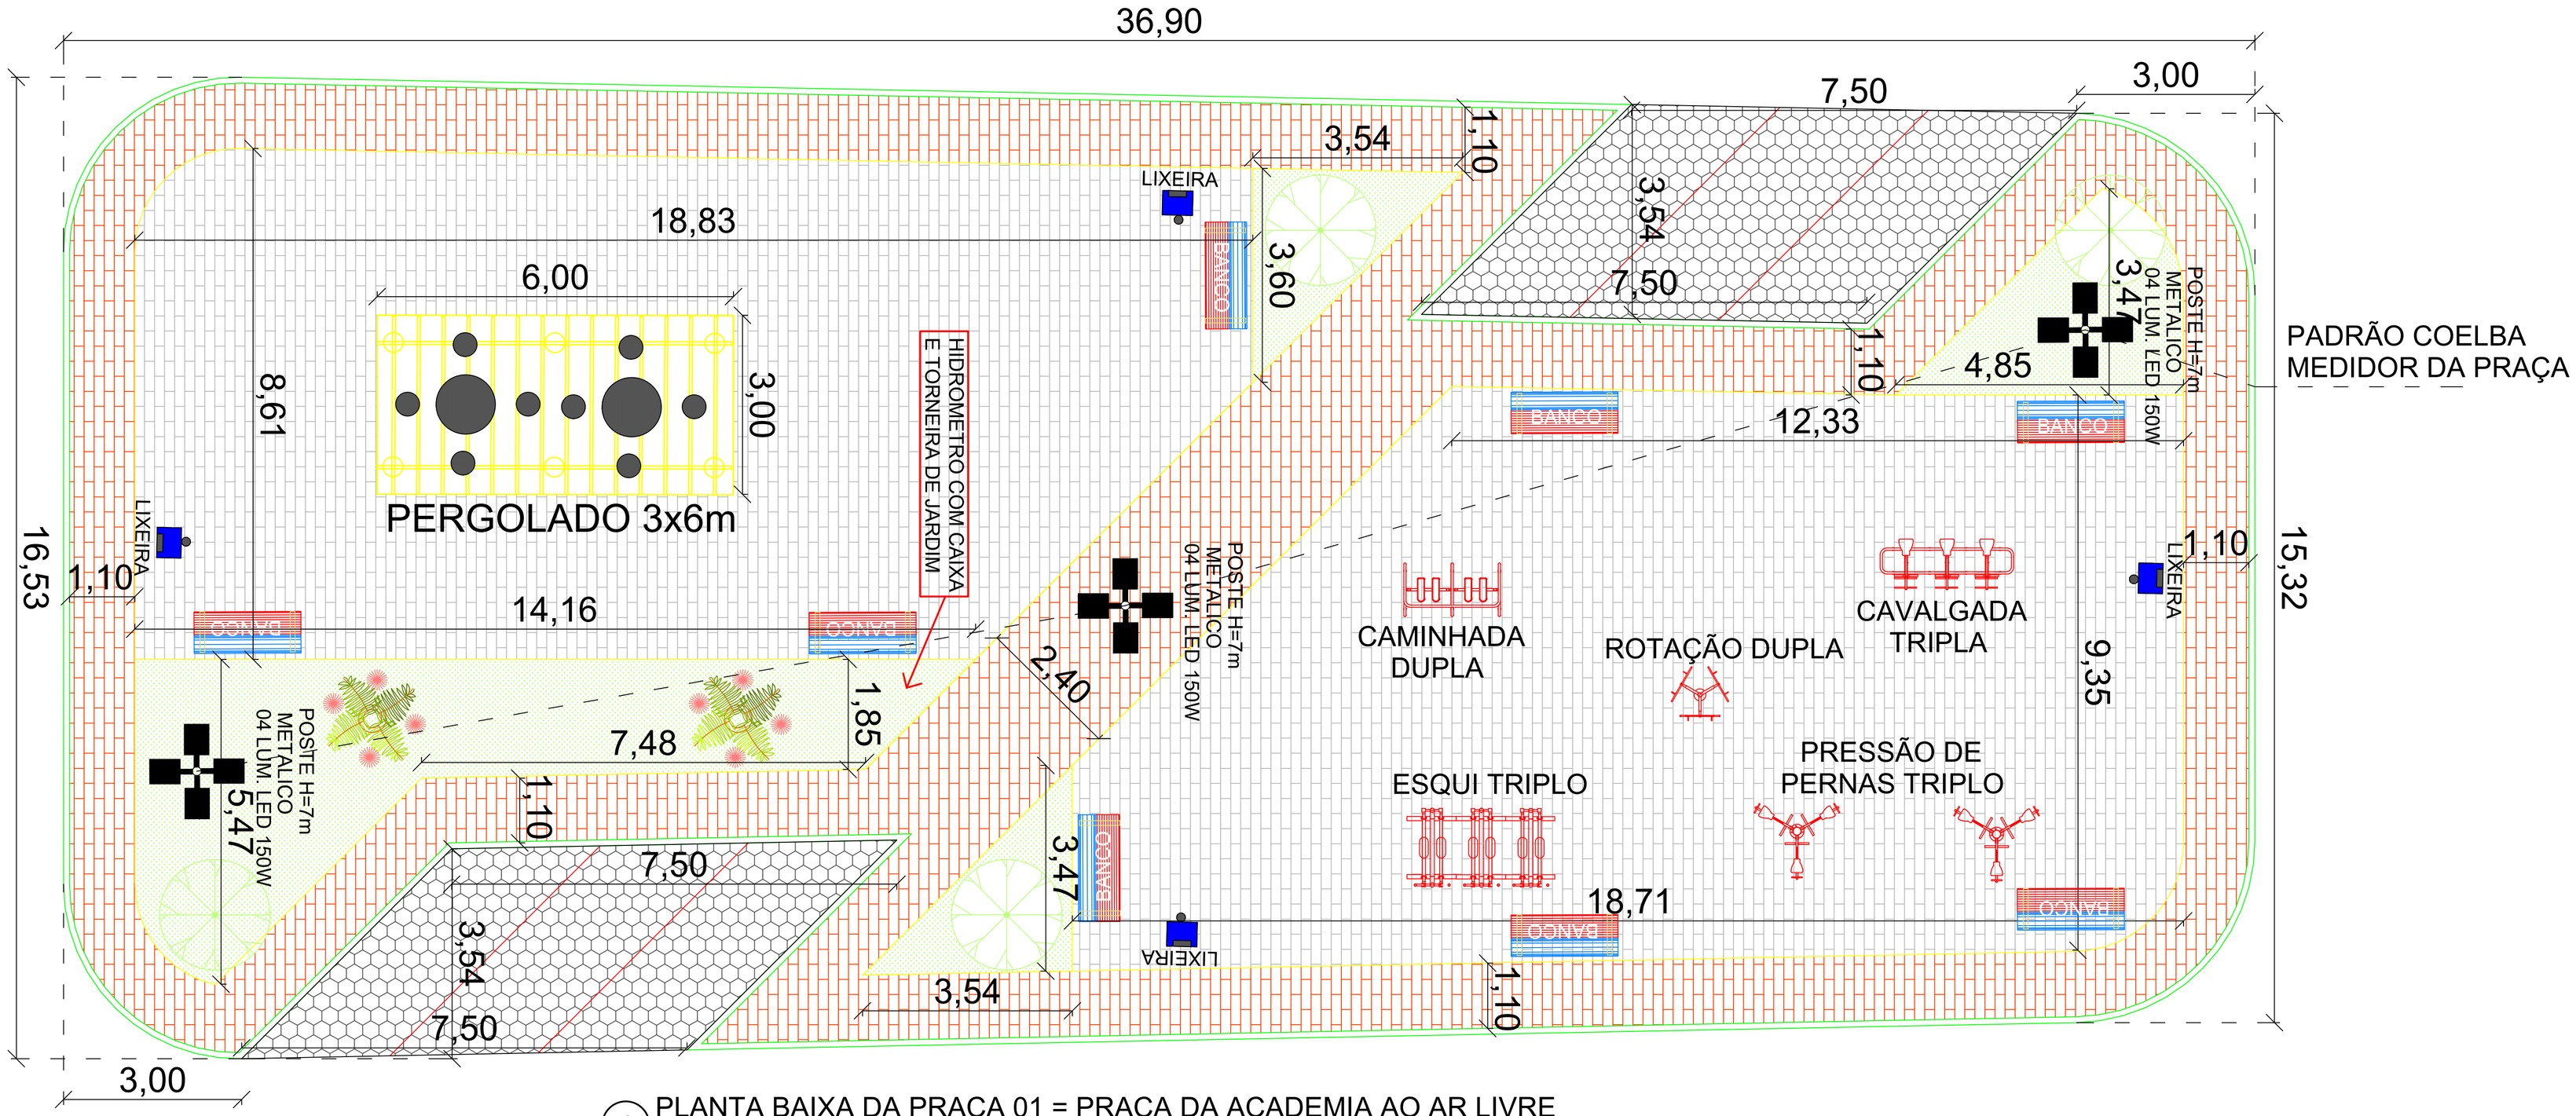

1 PLANTA BAIXA DA PRAÇA 01 = PRAÇA DA ACADEMIA AO AR LIVRE
ESCALA (SEM ESCALA)

QUADRO DE RACHURAS E DESENHOS:

= GRAMA SINTÉTICA SOBRE PISO DE CONCRETO

= PAVIMENTO INTERTRAVADO DE CONCRETO 10X20CM COM 06CM DE ESPESSURA

= PAVIMENTO INTERTRAVADO VERMELHO DE CONCRETO 10X20CM COM 06CM DE ESPESSURA

= PAV. INTERTRAVADO SEXTAVADO DE CONCRETO 25x25CM COM 10CM DE ESPESSURA

= POSTE METÁLICO 7M COM 04 LUMINÁRIAS LED DE 150W

LIXEIRA = LIXEIRA EM FIBRA DE VIDRO CAP.=40L OU 50L COM POSTE

BANCO = BANCO DE CONCRETO PRE-MOLDADO COM ENCOSTO E PINTURA

= PALMEIRA IMPERIAL PLANTADA EM MANILHA DE 60CM

= ÁRVORE ORNAMENTAL PLANTADA EM MANILHA DE 60CM

PROJETO DA PRAÇA DA ACADEMIA AO AR LIVRE

PROPRIETÁRIO:	PREFEITURA MUNICIPAL DE SERRA DOURADA		
CNPJ/CPF: 13.655.089/0001-76	NOME FANTASIA:	PREFEITURA DE SERRA DOURADA	
ENDEREÇO:	POVOADO DE TRAÍRAS		
MATRICULA			
CIDADE:	SERRA DOURADA-BA	TELEFONE:	

QUADRO DE ÁREAS

TERRENO:	568,20m2
ÁREA CONSTRUÍDA TOTAL:	568,20m2

ASSINATURA DO (A) PROPRIETÁRIO (A)	
ASSINATURA DO ENGENHEIRO CIVIL RESPONSÁVEL PELO PROJETO	EZIO EZUPERIO ALVES DE QUEIROZ CREA 1016915195D-GO
ASSINATURA DO ENGENHEIRO CIVIL RESPONSÁVEL PELA EXECUÇÃO	

CONTEÚDO: PLANTA BAIXA DA PRAÇA 01

DATA: DEZEMBRO DE 2023	ARQUIVO: PLANTADOQUIOSQUE .DWG	CARIMBO:
ESCALA: INDICADA	PRANCHA: 02 DE 04	

PROIBIDO A CÓPIA, REPRODUÇÃO, EMPRESTIMO OU EXECUÇÃO DESSE PROJETO FORA DO ENDEREÇO E CLIENTE INDICADO NO CARIMBO – SUJEITO A MEDIDAS JUDICIAIS CABIVEIS.
PROJETO PROTEGIDO PELA LEI DOS DIREITOS AUTORAIS.