


COORDENADAS GEOREFERENCIAL:  
-14º. 206862 S  
-39. 529418 W

- ÁREA DE IMPLANTAÇÃO - 5.000,00m<sup>2</sup>
- ÁREA DE AMPLIAÇÃO

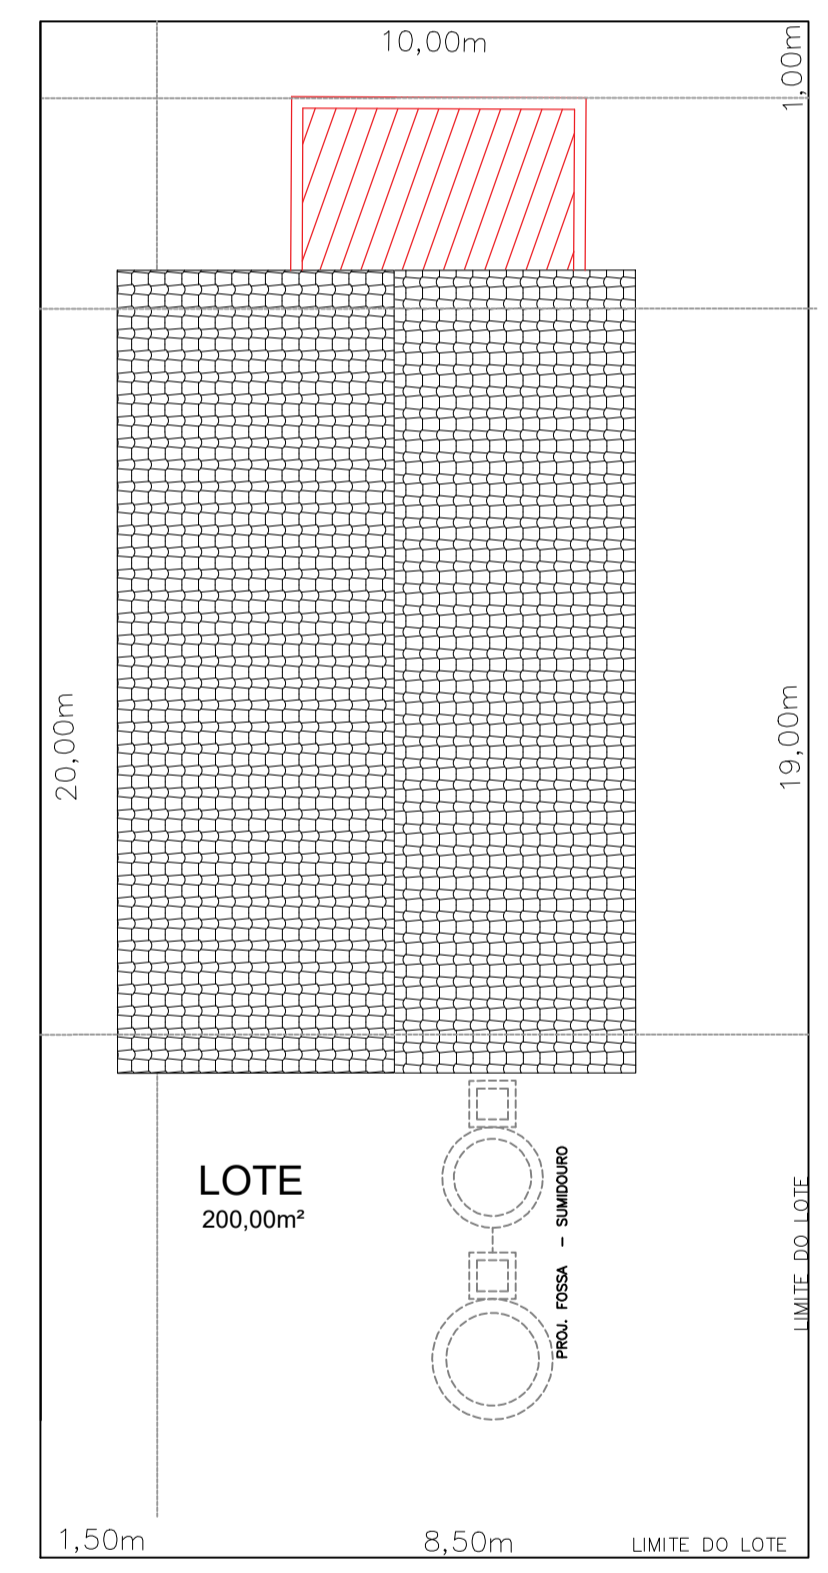

PL. DE SITUAÇÃO

PREFEITURA MUNICIPAL DE UBATÃ

PROJETO:  
ARQUITETÔNICO - CONJUNTO HABITACIONAL -25un

LOCAL: ZONA URBANA	OBJETO: PL. DE IMPLANTAÇÃO
ENDEREÇO: BAIRRO LONDRINA - UBATÃ/BAHIA	ART.:
RESPONSÁVEL TÉCNICO: ADEBALDO RODRIGUES DOS SANTOS ENG. CIVIL CREA: 18459/D	PRANCHA: GEO1
ÁREA: ESCALA: 1/500	DATA: agosto/2025