



REV.	DESCRIÇÃO	MODIFICADO POR	DATA


Quadro de Areas			
Piso de Origem	Cômodo	Área Medida	
Nível 0,00	01	ESTAR / COZINHA	19,10
	02	DORM. 01	8,40
	03	BANHO	4,44
	04	DORM. 02	8,40
	05	VARANDA	3,56
	06	LAVANDERIA	3,56
		Total	47,46 m²

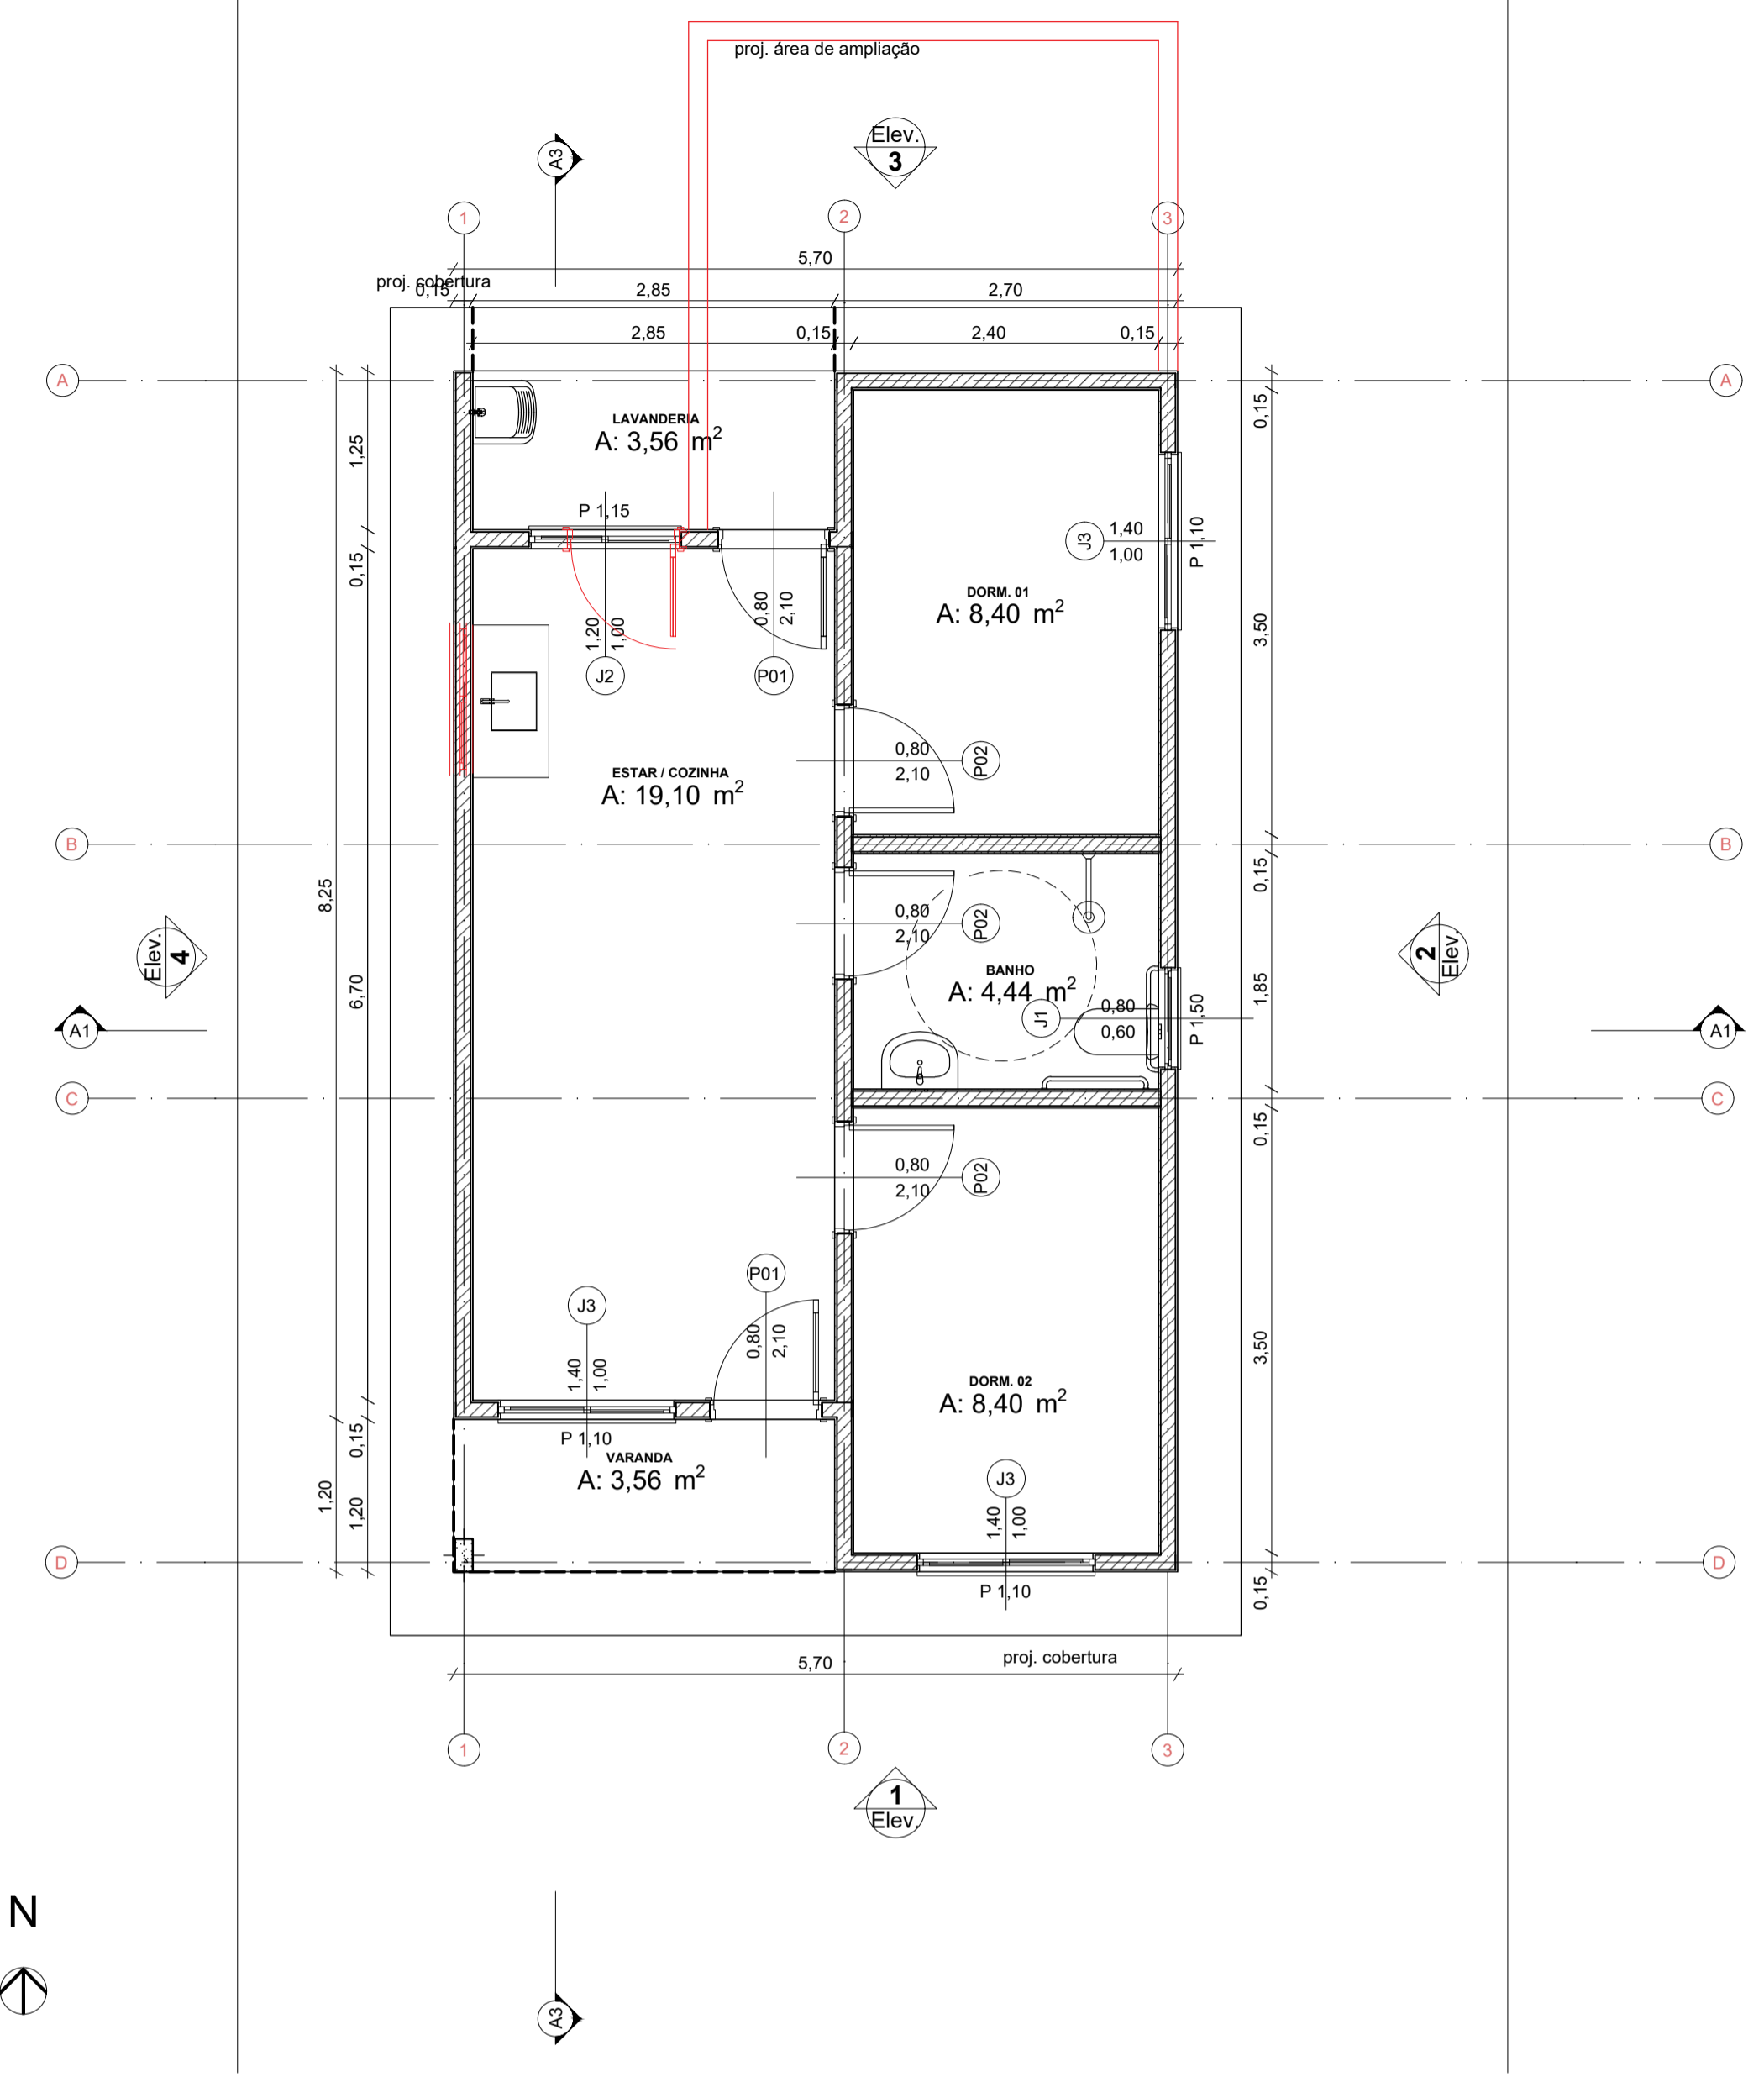



0 Planta Térreo
Escala: 1:50

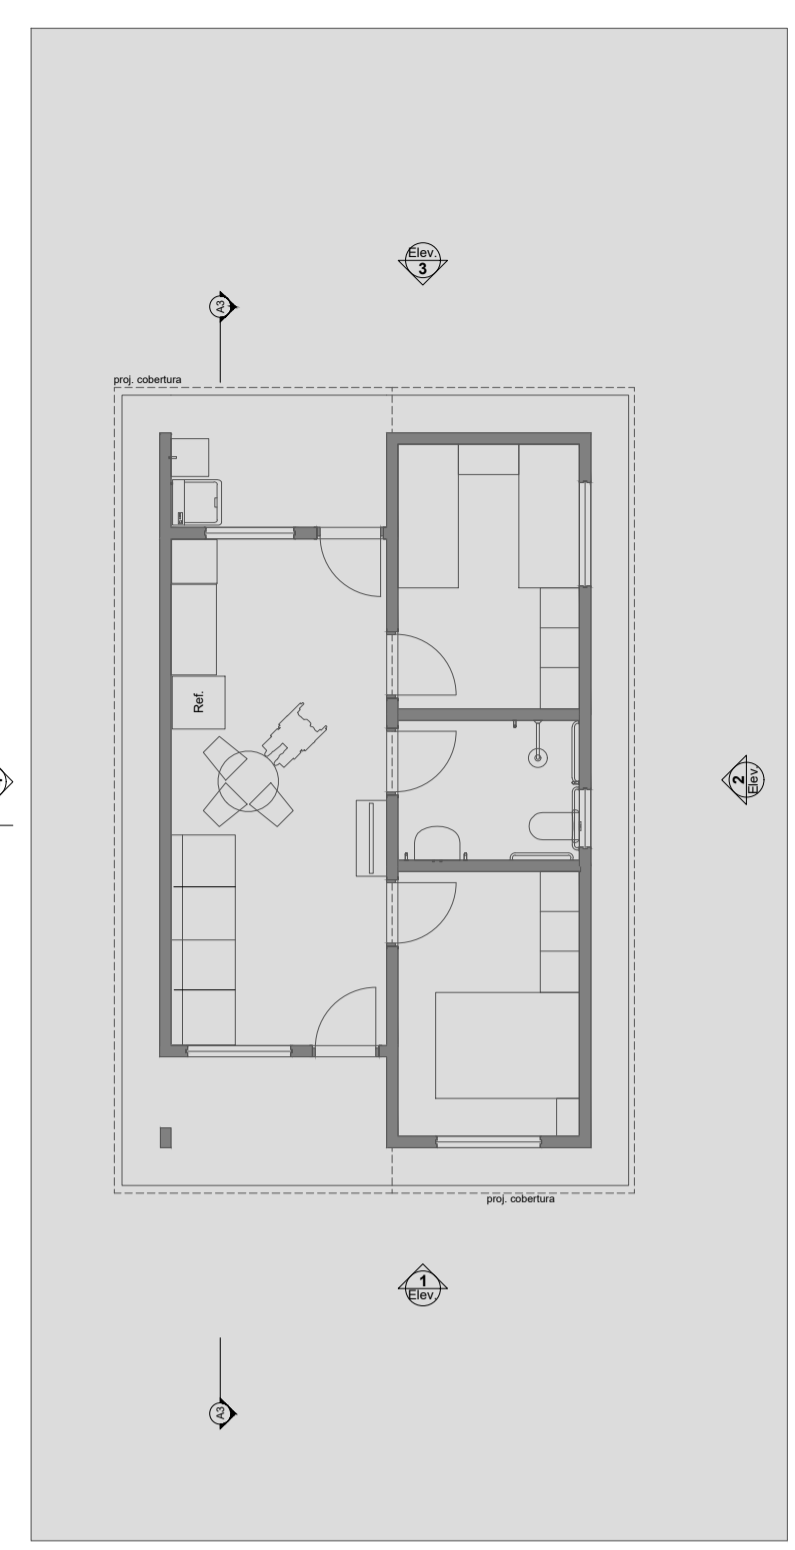


1 LAYOUT
Escala: 1:100

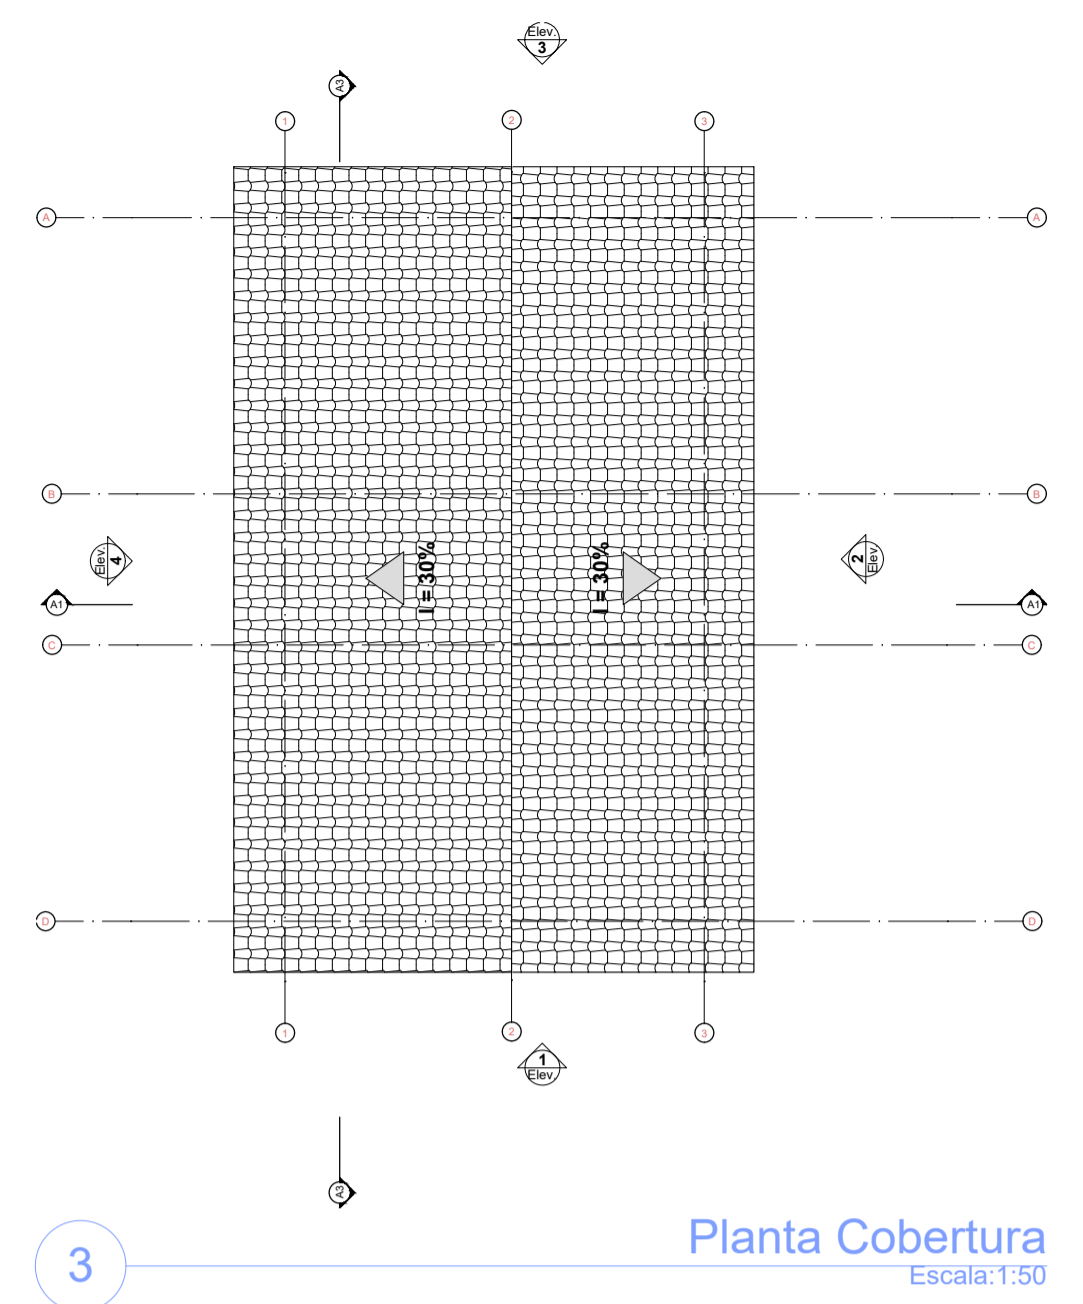


3 Planta Cobertura
Escala: 1:50

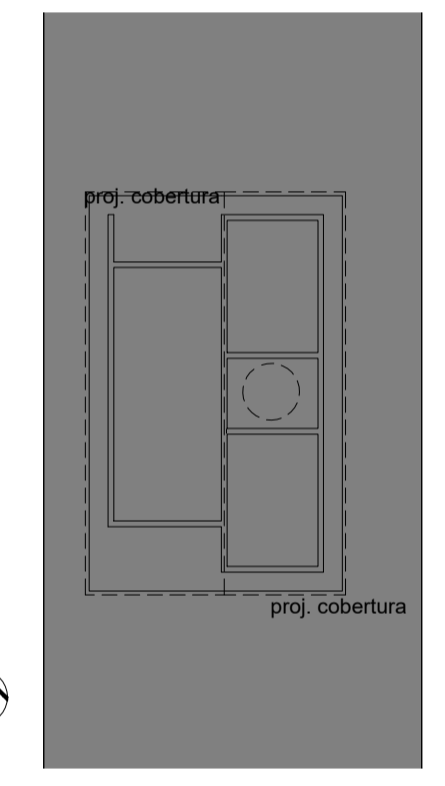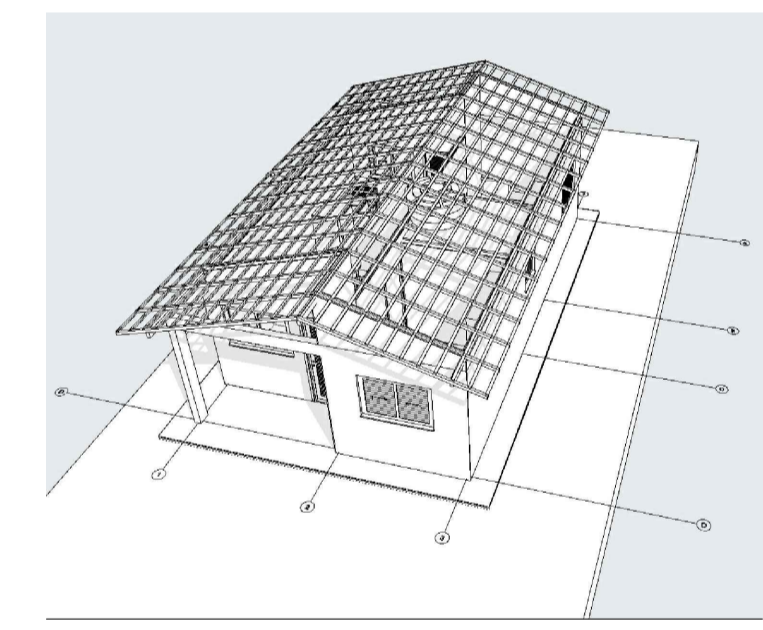


2 Implantação
Escala: 1:200

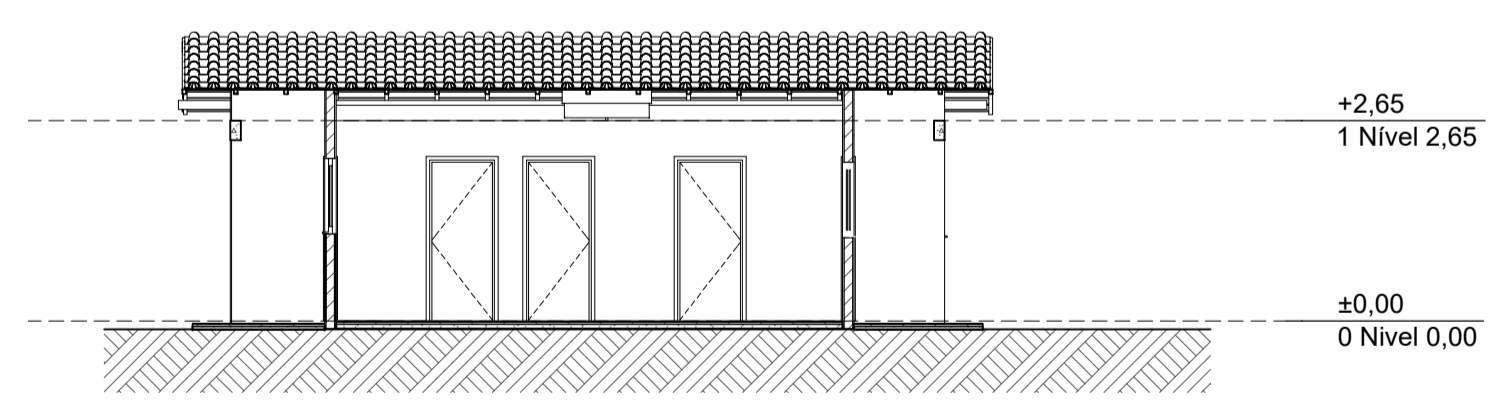


A3 Corte
Escala: 1:100

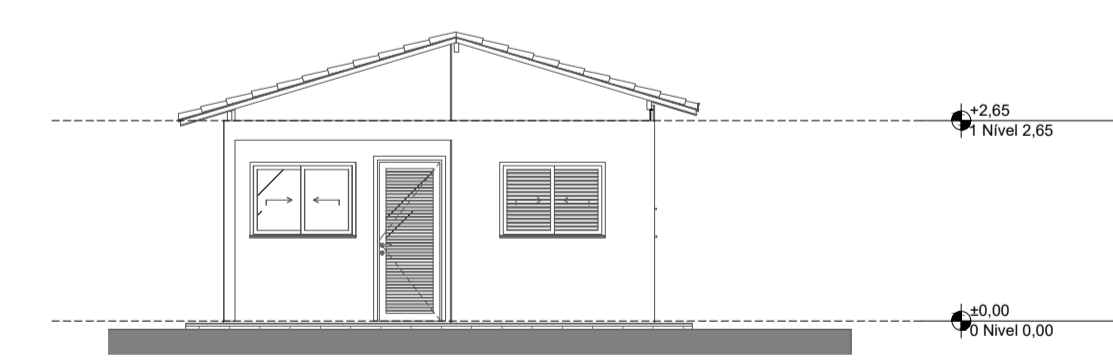


1 Fachada - Elevação Frontal
Escala: 1:100

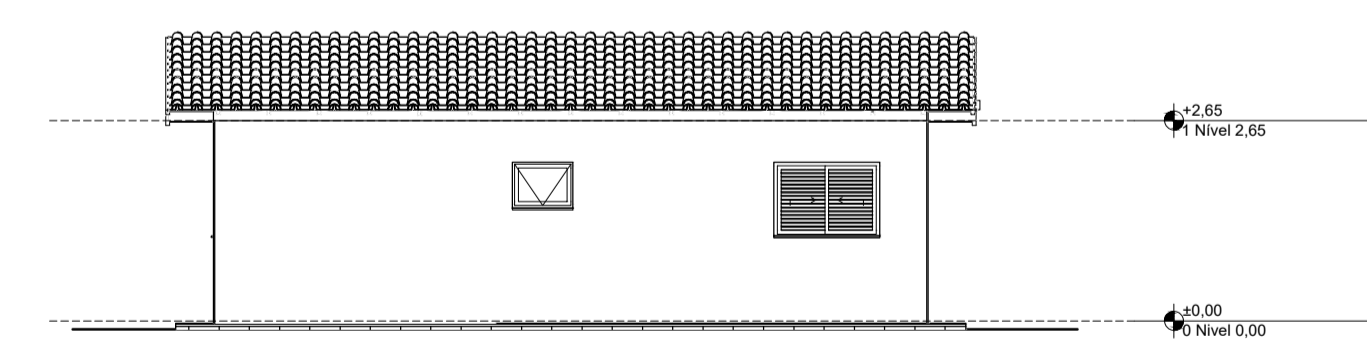


2 Fachada - Lateral Direita
Escala: 1:100

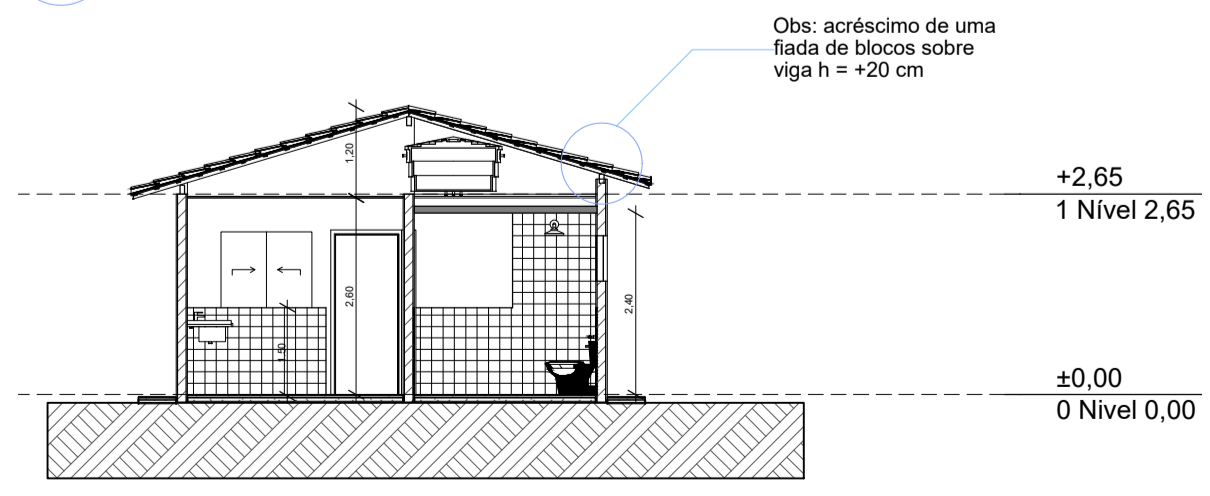

A1 Corte
Escala: 1:100

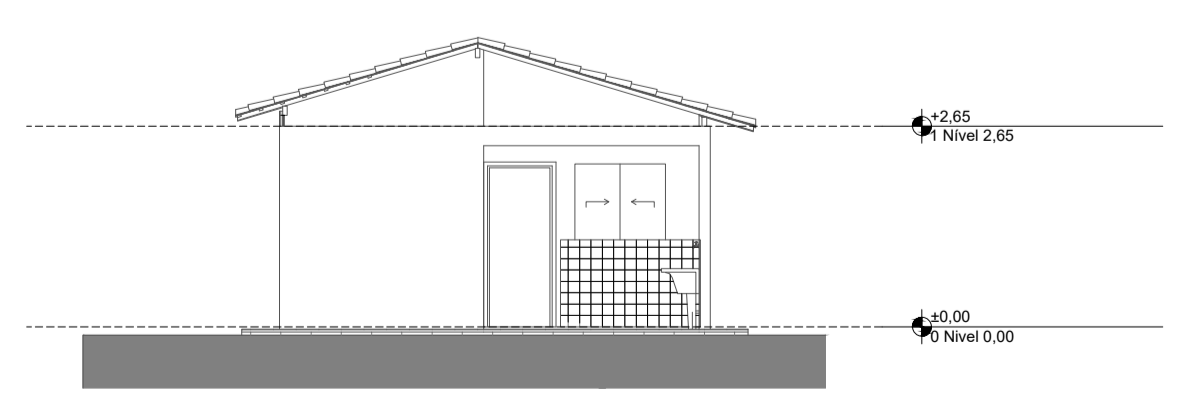

3 Fachada - Elevação Posterior
Escala: 1:100

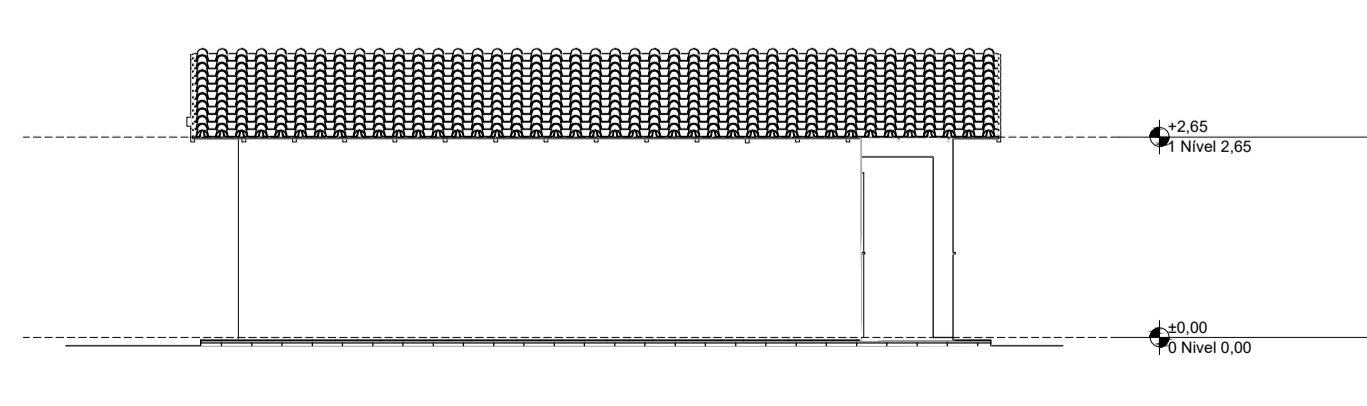

4 Fachada - Lateral Esquerda
Escala: 1:100

PREFEITURA MUNICIPAL DE UBATÁ

LOCAL: ZONA URBANA	OBJETO: PL. BAIXA, CORTES, FACHADAS	FRANCHA: ARQ.1
ENDEREÇO: BAIRRO LONDRINA - UBATÁ/BA	PL. DE COBERTURA, LAYOUT, IMPLANTAÇÃO E PERSPECTIVA	
RESPONSÁVEL TÉCNICO: ADEBALDO RODRIGUES DOS SANTOS ENG. CIVIL CREA- 18459/D	REVISÃO: ANÁLISE	REVISADA
ÁREA:	ESCALA: indicada	DATA: setembro/2025