




PLANTA BAIXA SEÇÃO TIPO
ESC. SEM ESCALA

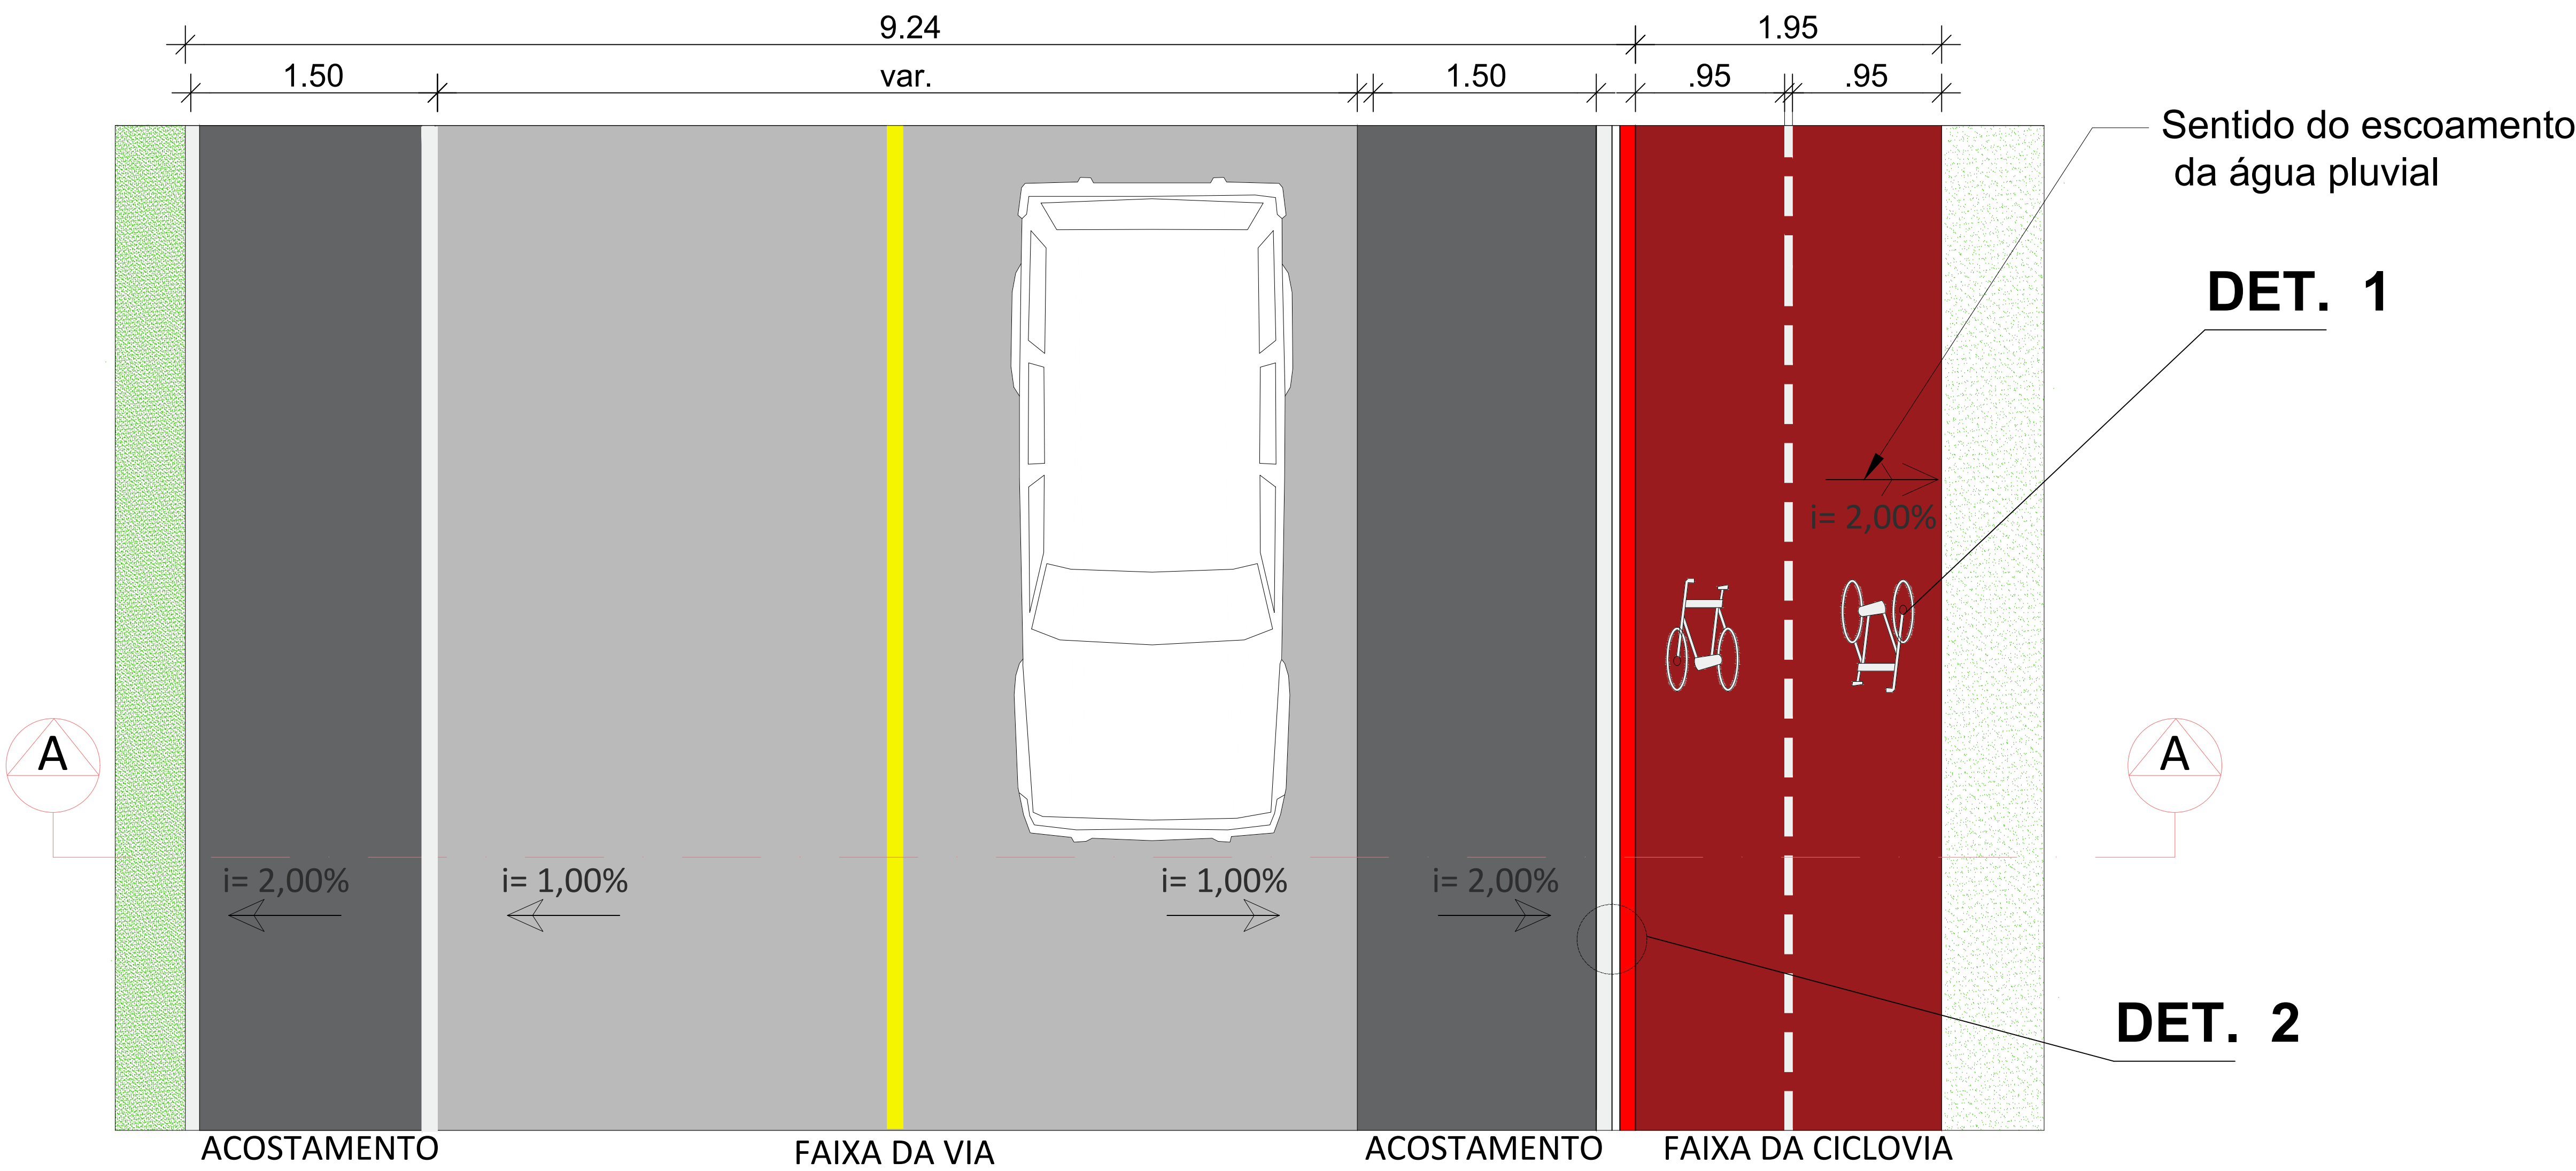


DETALHE 01 (PINTURA)
ESC. SEM ESCALA

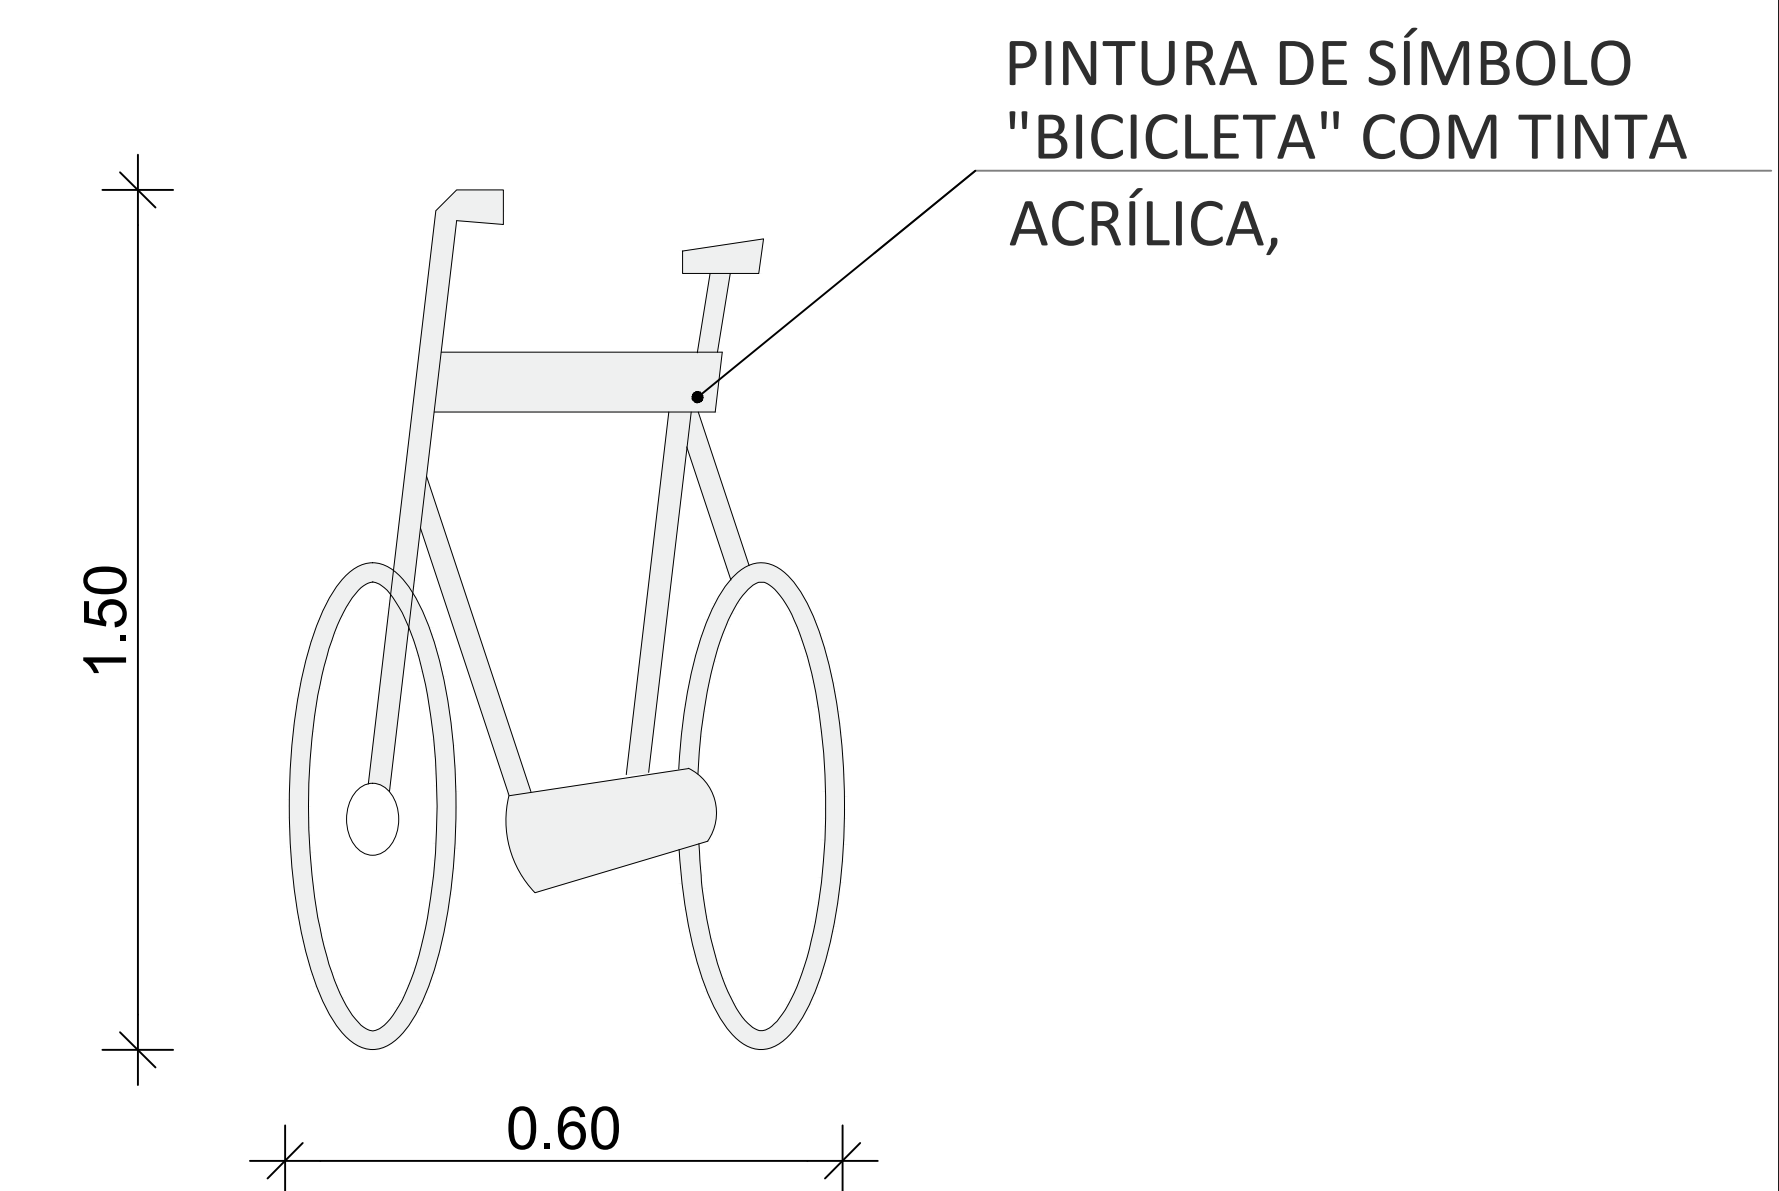

DETALHE 02
ESC. SEM ESCALA

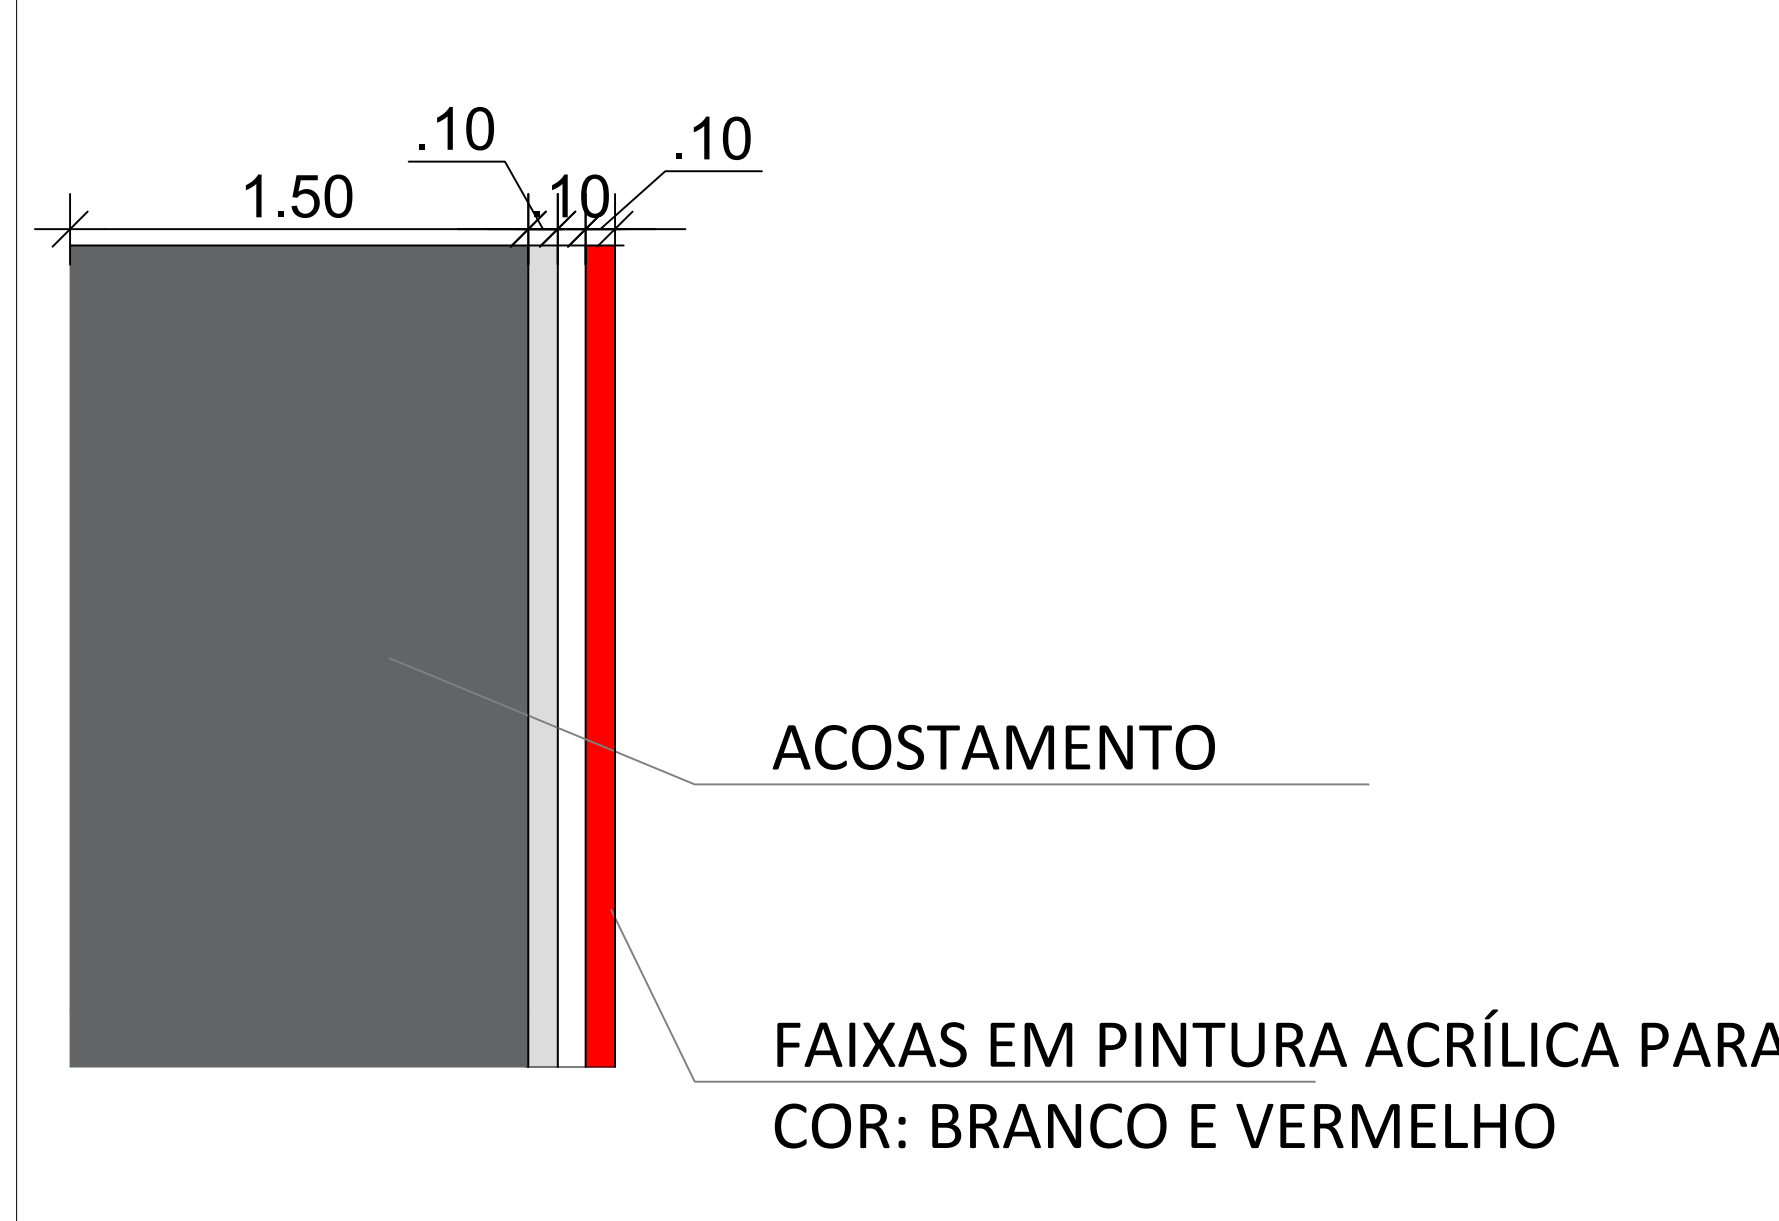

SEÇÃO TIPO
ESC. SEM ESCALA

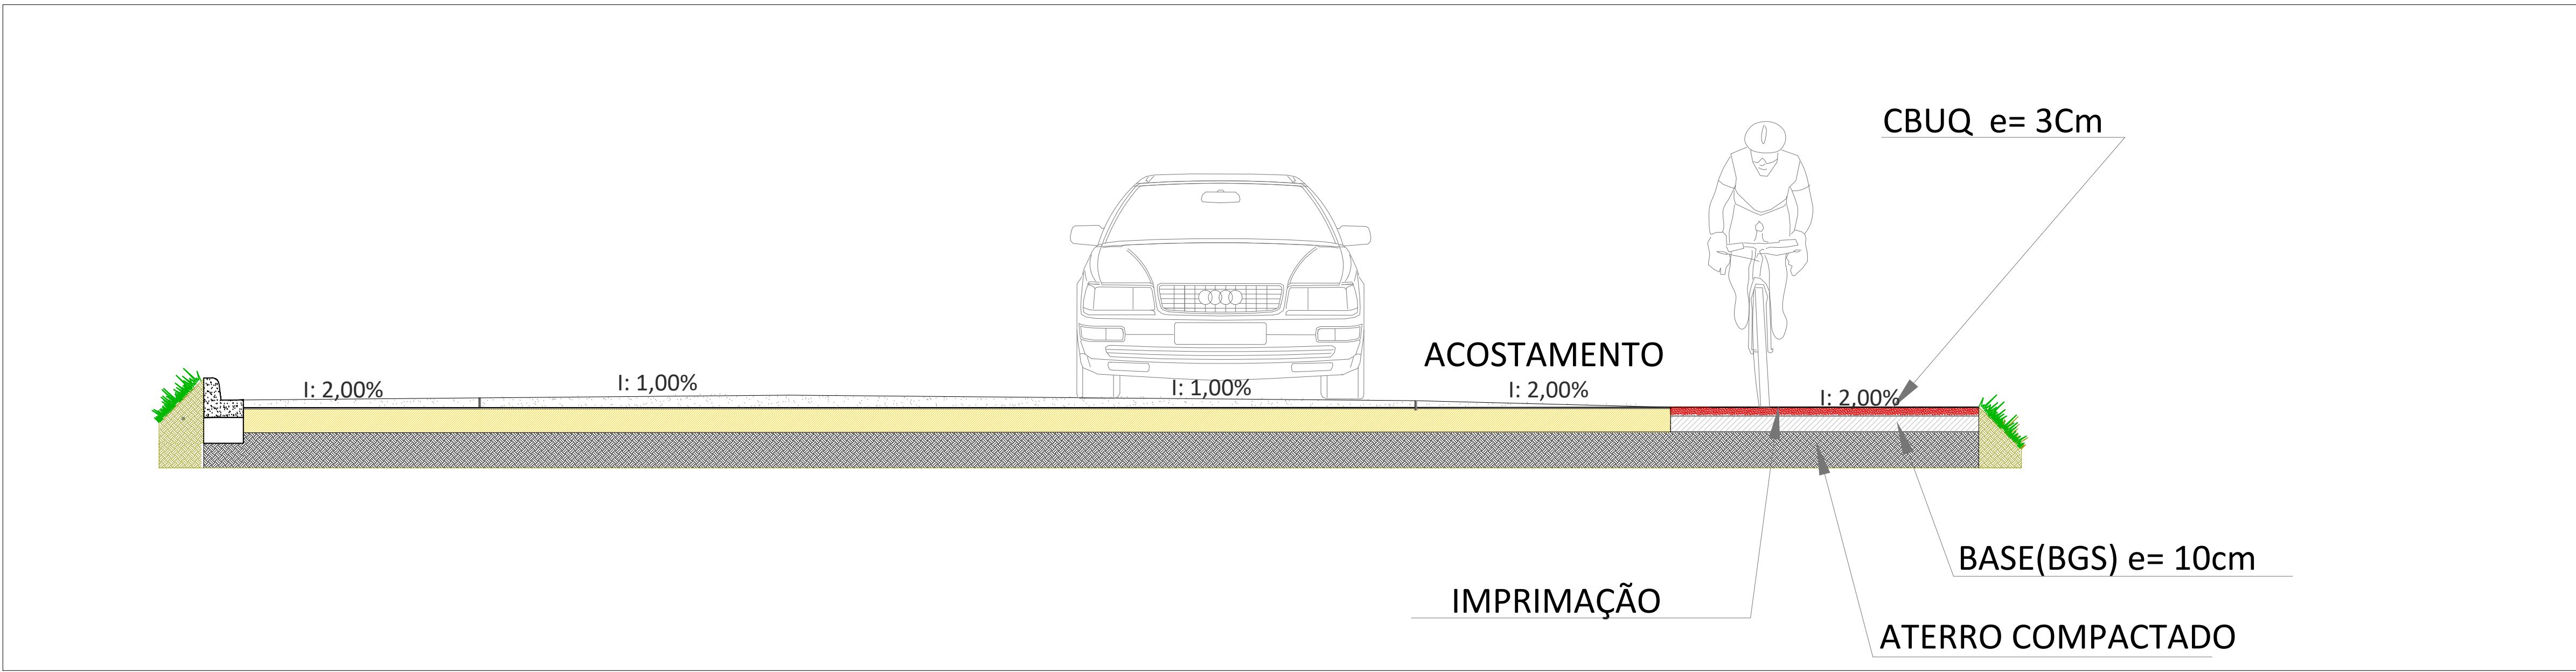

CORTE A'A

NOTAS

Normas — Adotar normas nacionais aplicáveis para ciclovias e sinalização; indicar referências no anexo.

Largura — Ciclovia com 1,95 m de largura útil; confirmar largura em planta final.

Pavimento — Base BGS 10 cm; CBUQ rolamento médio 3 cm.

Sinalização horizontal — Pintura acrílica branco/vermelho; símbolo bicicleta e setas conforme padrão.

Segurança em cruzamentos — Faixa de retenção, sinalização vertical exclusiva e proteção física quando necessário.

Controle de qualidade — Ensaios de CBR, granulometria, teor de ligante e relatórios a cada 500 m executados.

Responsável Técnico: JOÃO VICTOR DE SOUSA SANTOS
Engenheiro Civil - CREA/BA 3000112633

TÍTULO: CONSTRUÇÃO DA CICLOVIA VALENÇA GUAIBIM			
LOCALIZAÇÃO: BA 001 / 887	CIDADE: VALENÇA-BA	ESCALA: INDICADA	
DESCRIÇÃO: DETALHAMENTOS		DATA: MAIO / 2025	
ETAPA: PROJETO EXECUTIVO	EXTENSÃO: 13,960,49m	CEP: 45.400-000	Nº DO ARQUIVO:
RESP. TÉCNICO: JOÃO VICTOR DE SOUSA SANTOS Engenheiro Civil - CREA/BA 3000112633		Nº DA FRANCHA: 01/01	