

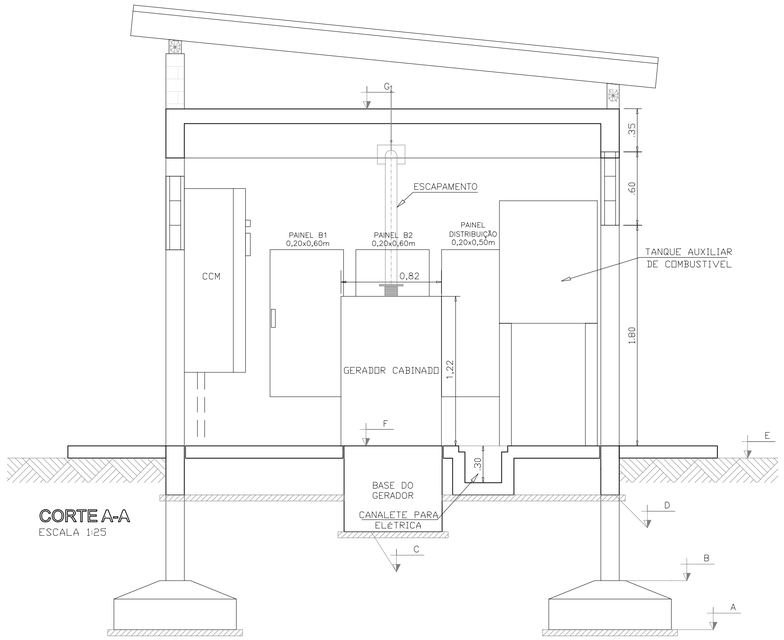



CORTE A-A
ESCALA 1:25

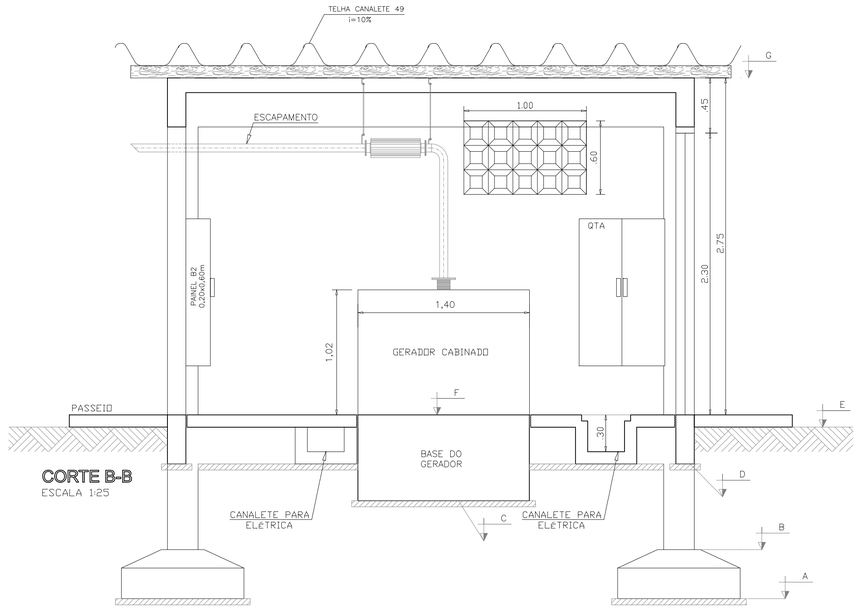


CORTE B-B
ESCALA 1:25

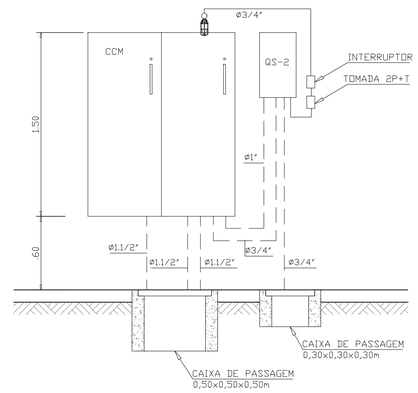


CORTE C-C
ESCALA 1:25

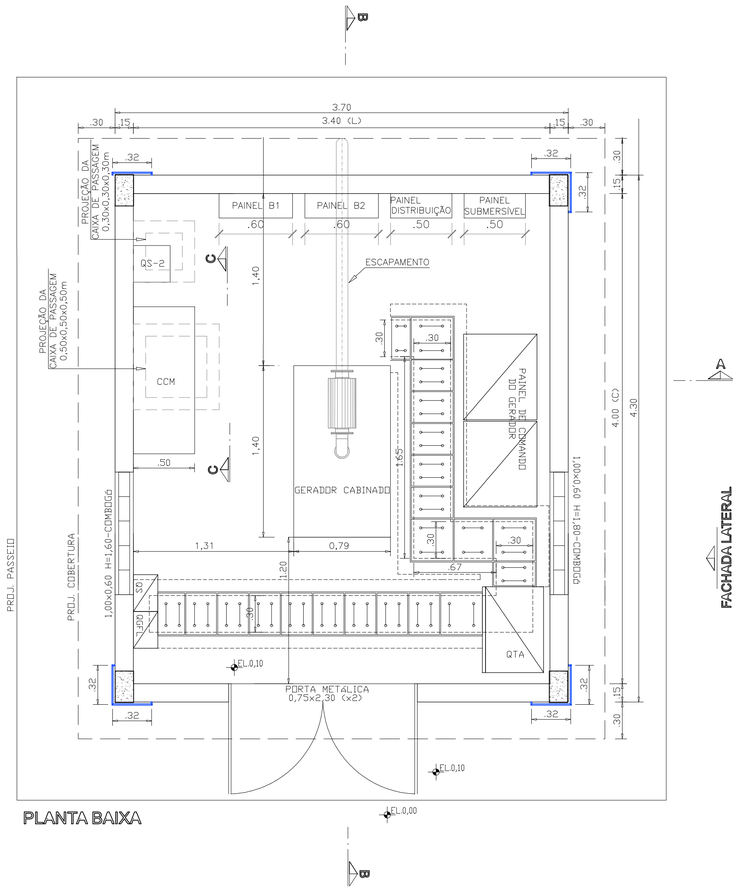

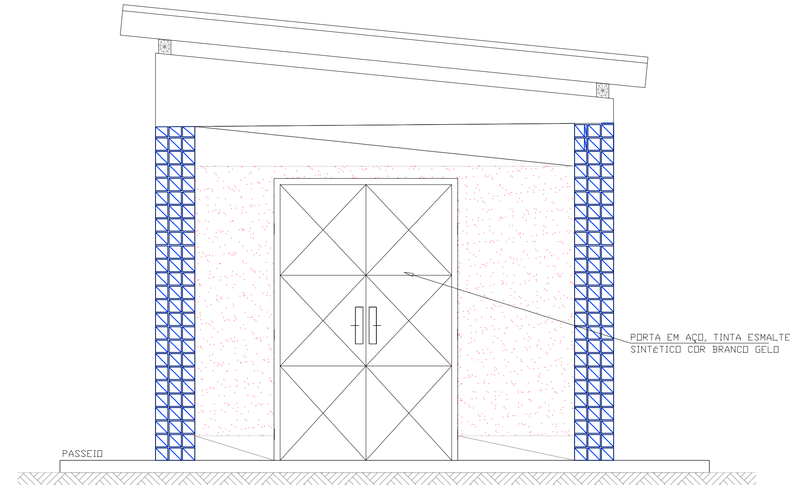

FACHADA FRONTAL

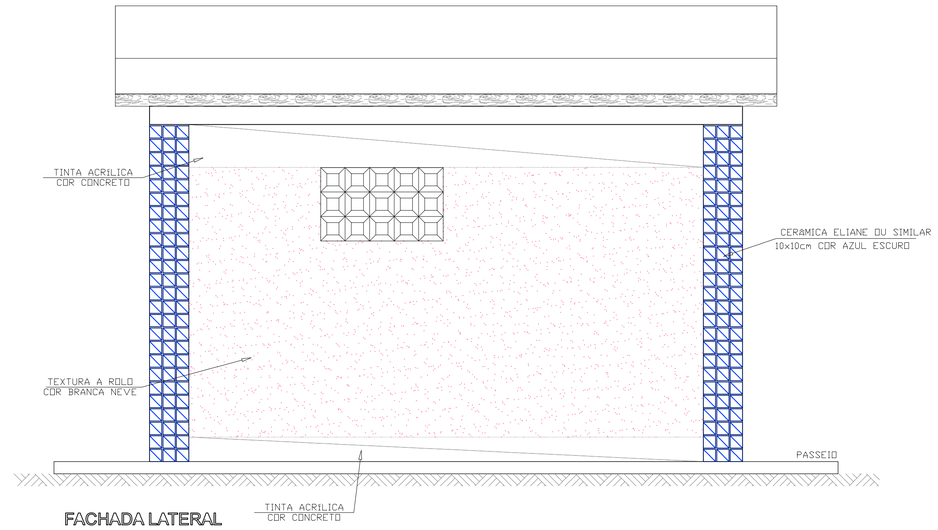

FACHADA LATERAL

NOTAS:

1 - DIMENSÕES E ELEVAÇÕES EM METRO, EXCETO ONDE INDICADO.
2 - PARA AS COTAS DE IMPLANTAÇÃO, VER OS DESENHOS DE REFERENCIA DOS LAYOUT'S DAS EEs

DATA	REVISÃO	REVISADO POR	DESCRIÇÃO

CONTROLE DE PROJETO

Simões & Sena
Engenharia e Soluções em Sustentabilidade

PROJETO:

REDE COLETORA DE ESGOTO

LOCALIZAÇÃO:

LOCALIDADE DO GUAIBIM, VALENÇA - BAHIA

TITULO:

ESTAÇÃO ELEVATÓRIA DE ESGOTO
BARRACAS DO GUAIBIM - CASA DO GERADOR DA EEE2

CLIENTE: SAAE DE VALENÇA		PRANCHA: 01/01
FASE PROJETO: ESTUDO	DISCIPLINA: HIDRÁULICA	
AUTOR PROJETO: ENGº WASHINGTON A. RIOS SENA - CREA/BA 23029		DESENHO: VITÓRIO
DATA: MARÇO/2026	ARQUIVO: PB-SES-CASA_GERADOR_EEE2_GUAIBIM-R00	ESCALA: 1:25

DIREITOS RESERVADOS – LEI FEDERAL 9610 (19/02/1998)
A REPRODUÇÃO OU EXECUÇÃO TOTAL OU PARCIAL DESTE PROJETO, SEM PRÉVIA AUTORIZAÇÃO, SUJEITA SEU AUTOR ÀS MEDIDAS LEGAIS CABÍVEIS.