

SITUAÇÃO ATUAL ETE ARGENTINA GUAIBIM

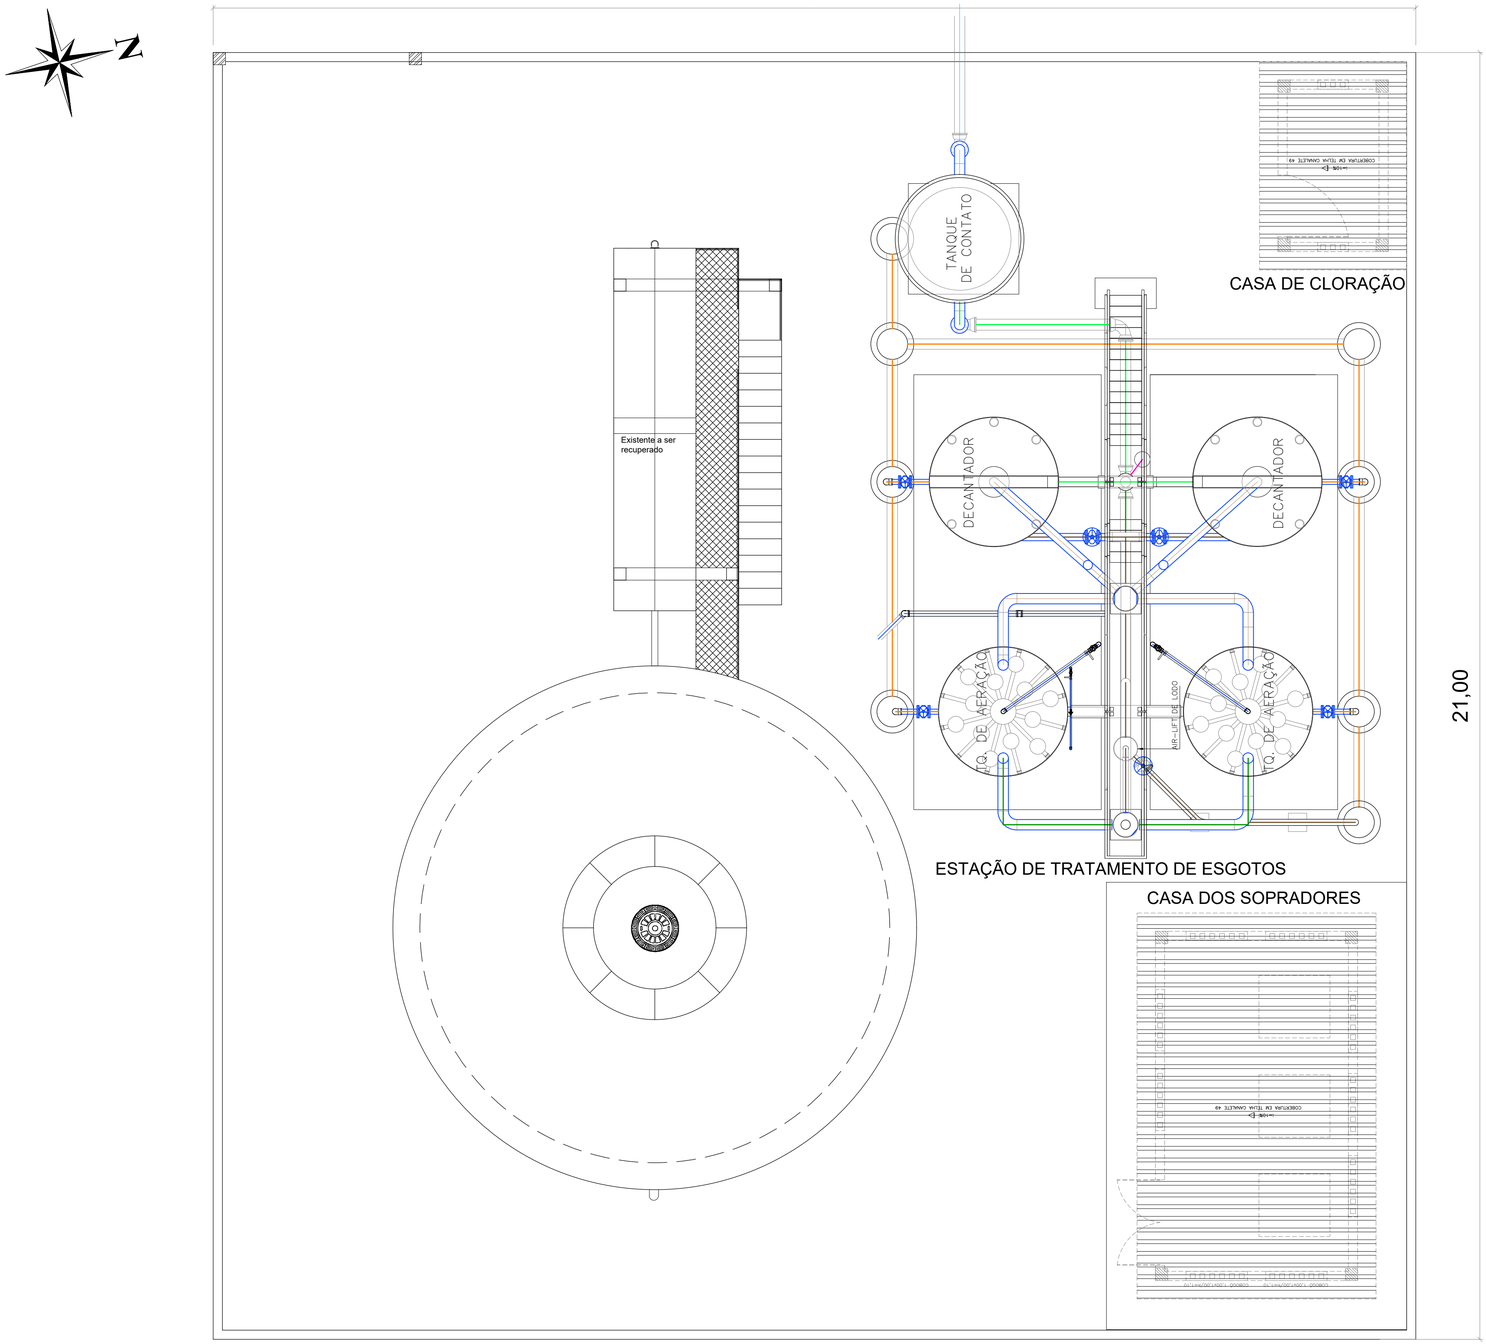

DETALHE DO PORTÃO E MURO

ESC.: S/ ESCALA

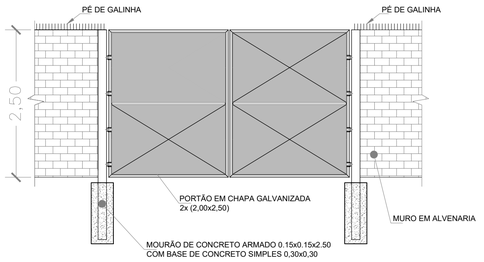

DATA	REVISÃO	REVISADO POR	DESCRIÇÃO

CONTROLE DE PROJETO

Simões & Sena
Engenharia e Soluções em Sustentabilidade

PROJETO:

ESTAÇÃO DE TRATAMENTO DE ESGOTO

LOCALIZAÇÃO:

LOCALIDADE DO GUAIBIM, VALENÇA - BAHIA

TITULO:

ESTAÇÃO DE TRATAMENTO DE ESGOTO
SITUAÇÃO

CLIENTE: SAAE DE VALENÇA		PRANCHA: 01/01
FASE PROJETO: ESTUDO	DISCIPLINA: HIDRÁULICA	
AUTOR PROJETO: ENGº WASHINGTON A. RIOS SENA - CREA/BA 23029		DESENHO: VITÓRIO
DATA: JULHO/2026	ARQUIVO: PB-SES-ETE_SITUAÇÃO_ATUAL_GUAIBIM-R00	ESCALA: 1:50

DIREITOS RESERVADOS – LEI FEDERAL 9610 (19/02/1998)
A REPRODUÇÃO OU EXECUÇÃO TOTAL OU PARCIAL DESTE PROJETO, SEM PRÉVIA AUTORIZAÇÃO, SUJEITA SEU AUTOR ÀS MEDIDAS LEGAIS CABÍVEIS.