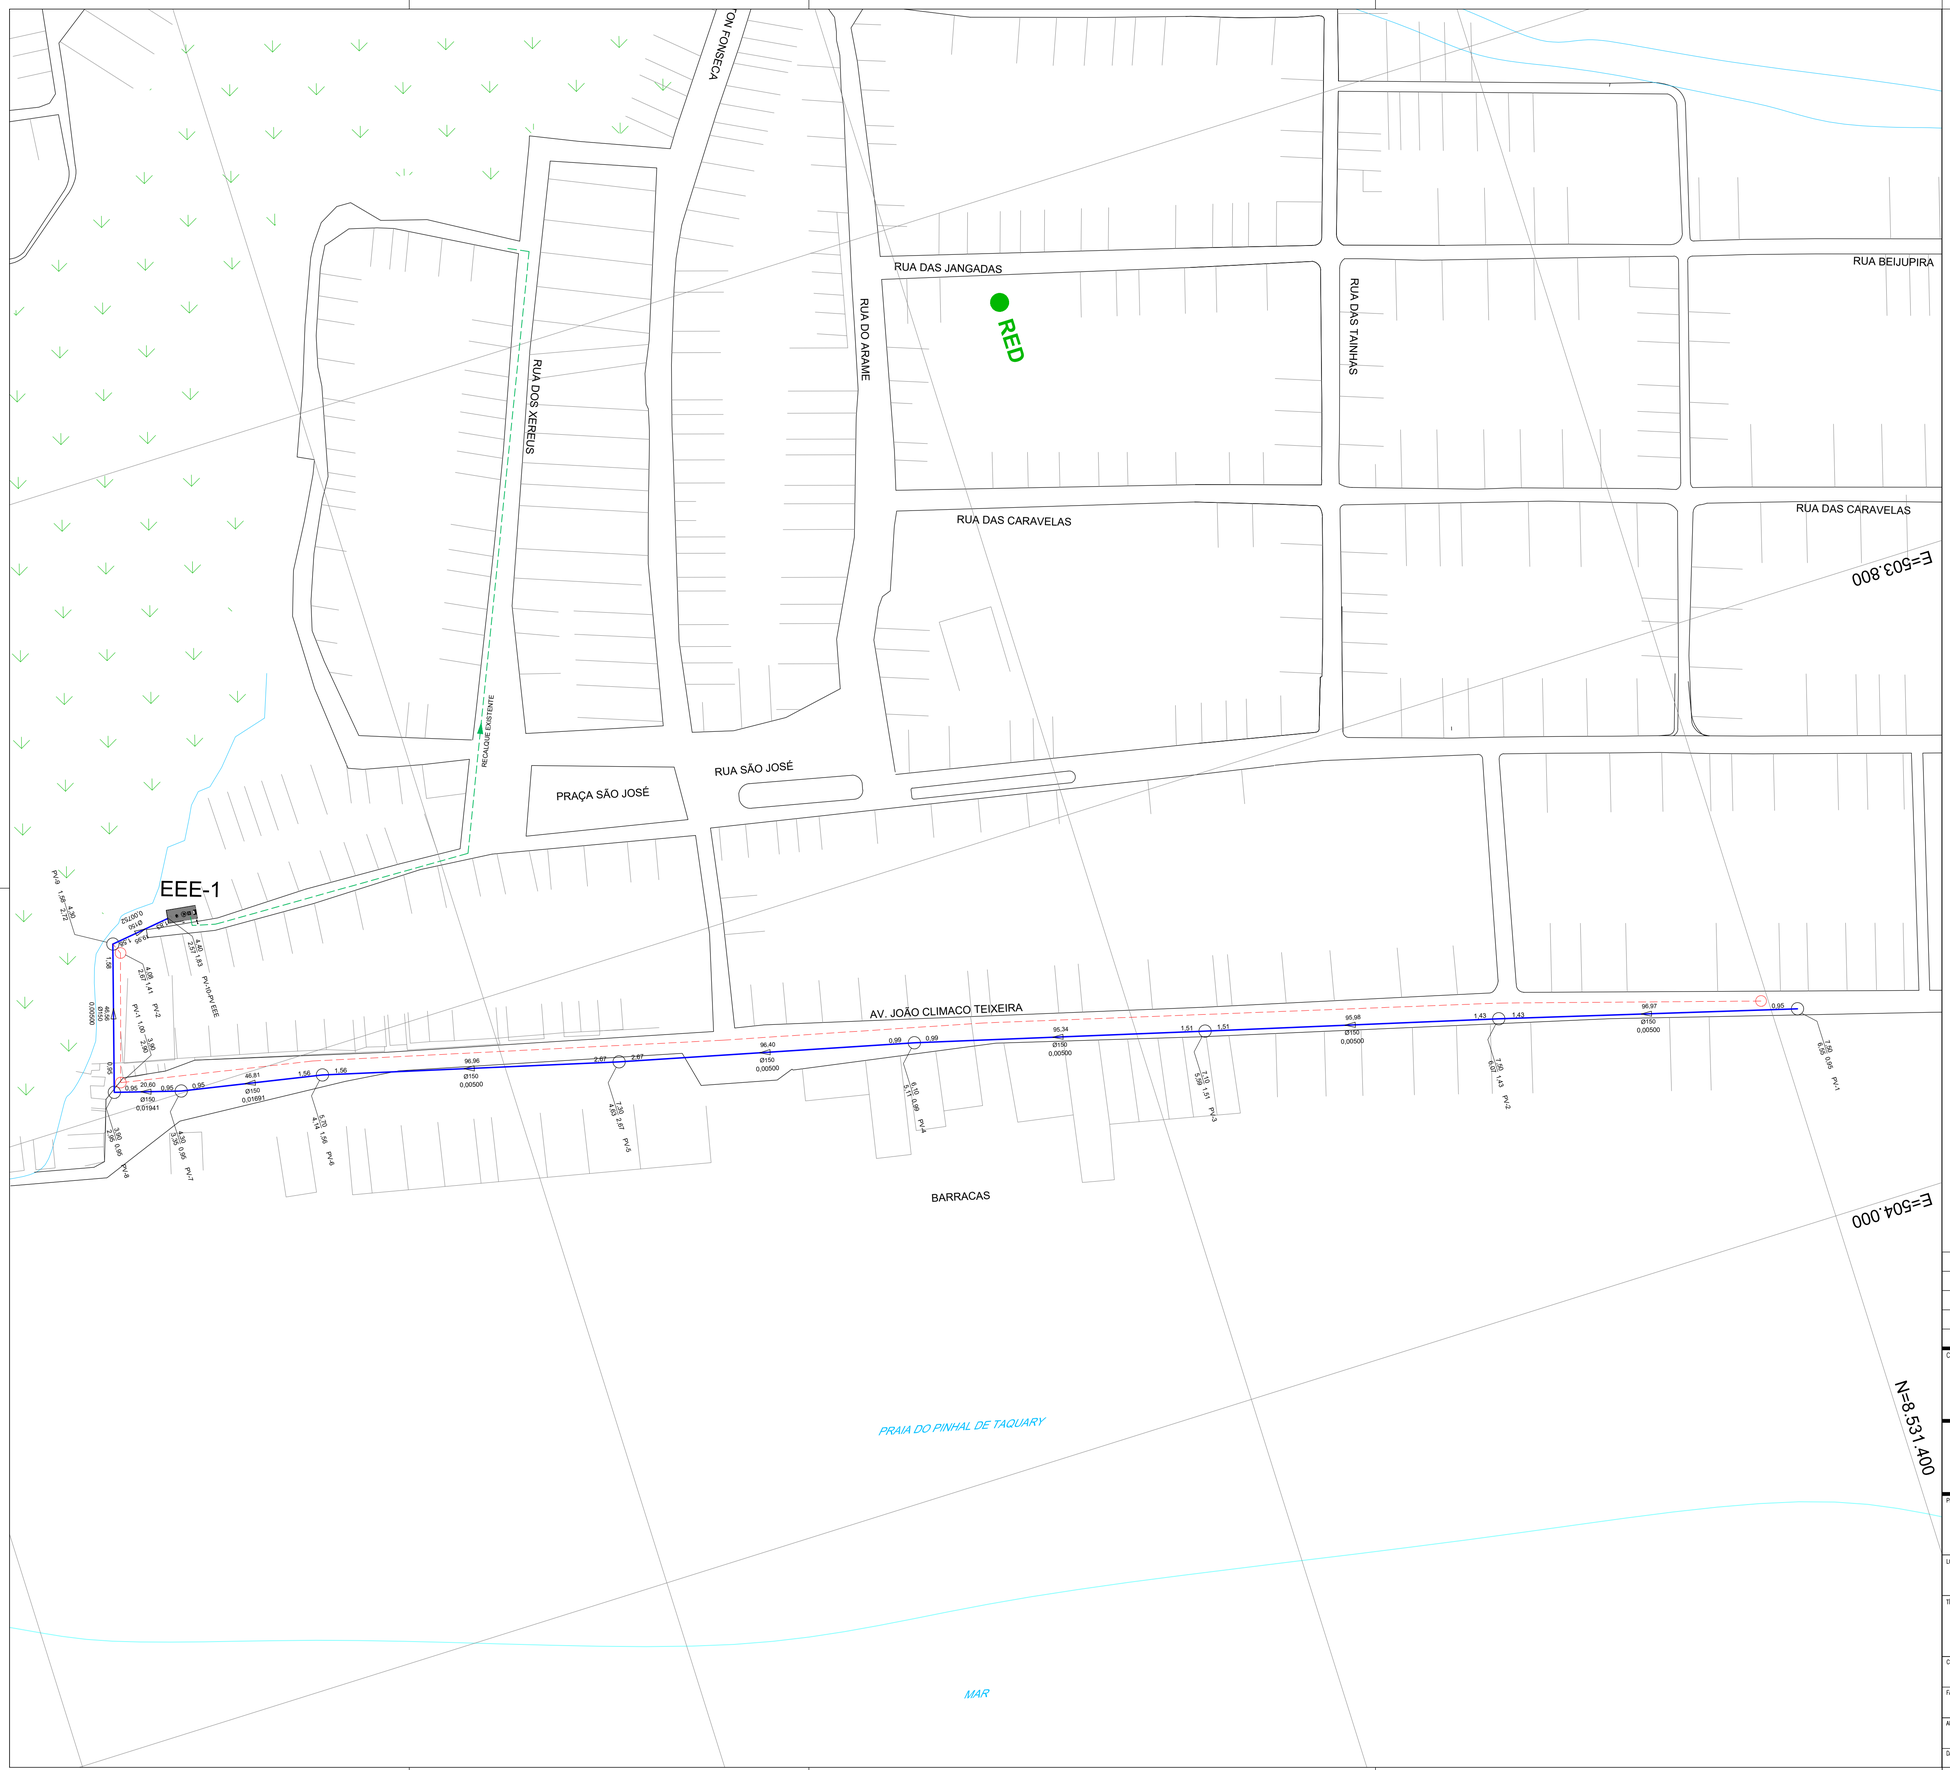


LEGENDA:

- CASAS
- MEIO-FIO
- PISTA
- CERCA
- MURO
- ESPELHO D'ÁGUA

TAMPA / FUNDO / PROF / PV-NOME
COTA CHEGADA / EXTENSÃO / COTA SAÍDA
DIÂMETRO / DECLIVIDADE

- POÇO DE VISITA
- FLUXO
- REDE EXISTENTE
- RECALQUE EXISTENTE

DATA	REVISÃO	REVISADO POR	DESCRIÇÃO

CONTROLE DE PROJETO

SAAE

Simões & Sena
Engenharia e Soluções em Sustentabilidade

PROJETO:

REDE COLETORA DE ESGOTO

LOCALIZAÇÃO:
LOCALIDADE DO GUAIBIM, VALENÇA - BAHIA

TITULO:
PLANTA DA REDE COLETORA DE ESGOTO BARRACAS DO GUAIBIM - TRECHO I

CLIENTE: SAAE DE VALENÇA		PRANCHA: 01/01
FASE PROJETO: ESTUDO	DISCIPLINA: HIDRÁULICA	
AUTOR PROJETO: ENGº WASHINGTON A. RIOS SENA - CREA/BA 23029		DESENHO: VITÓRIO
DATA: MARÇO/2026	ARQUIVO: PB-SES-REDE_COLETORA_BARRACAS_GUAIBIM_TI-R00	ESCALA: 1:1000

DIREITOS RESERVADOS – LEI FEDERAL 9610 (19/02/1998)
A REPRODUÇÃO OU EXECUÇÃO TOTAL OU PARCIAL DESTE PROJETO, SEM PRÉVIA AUTORIZAÇÃO, SUJEITA SEU AUTOR ÀS MEDIDAS LEGAIS CABÍVEIS.