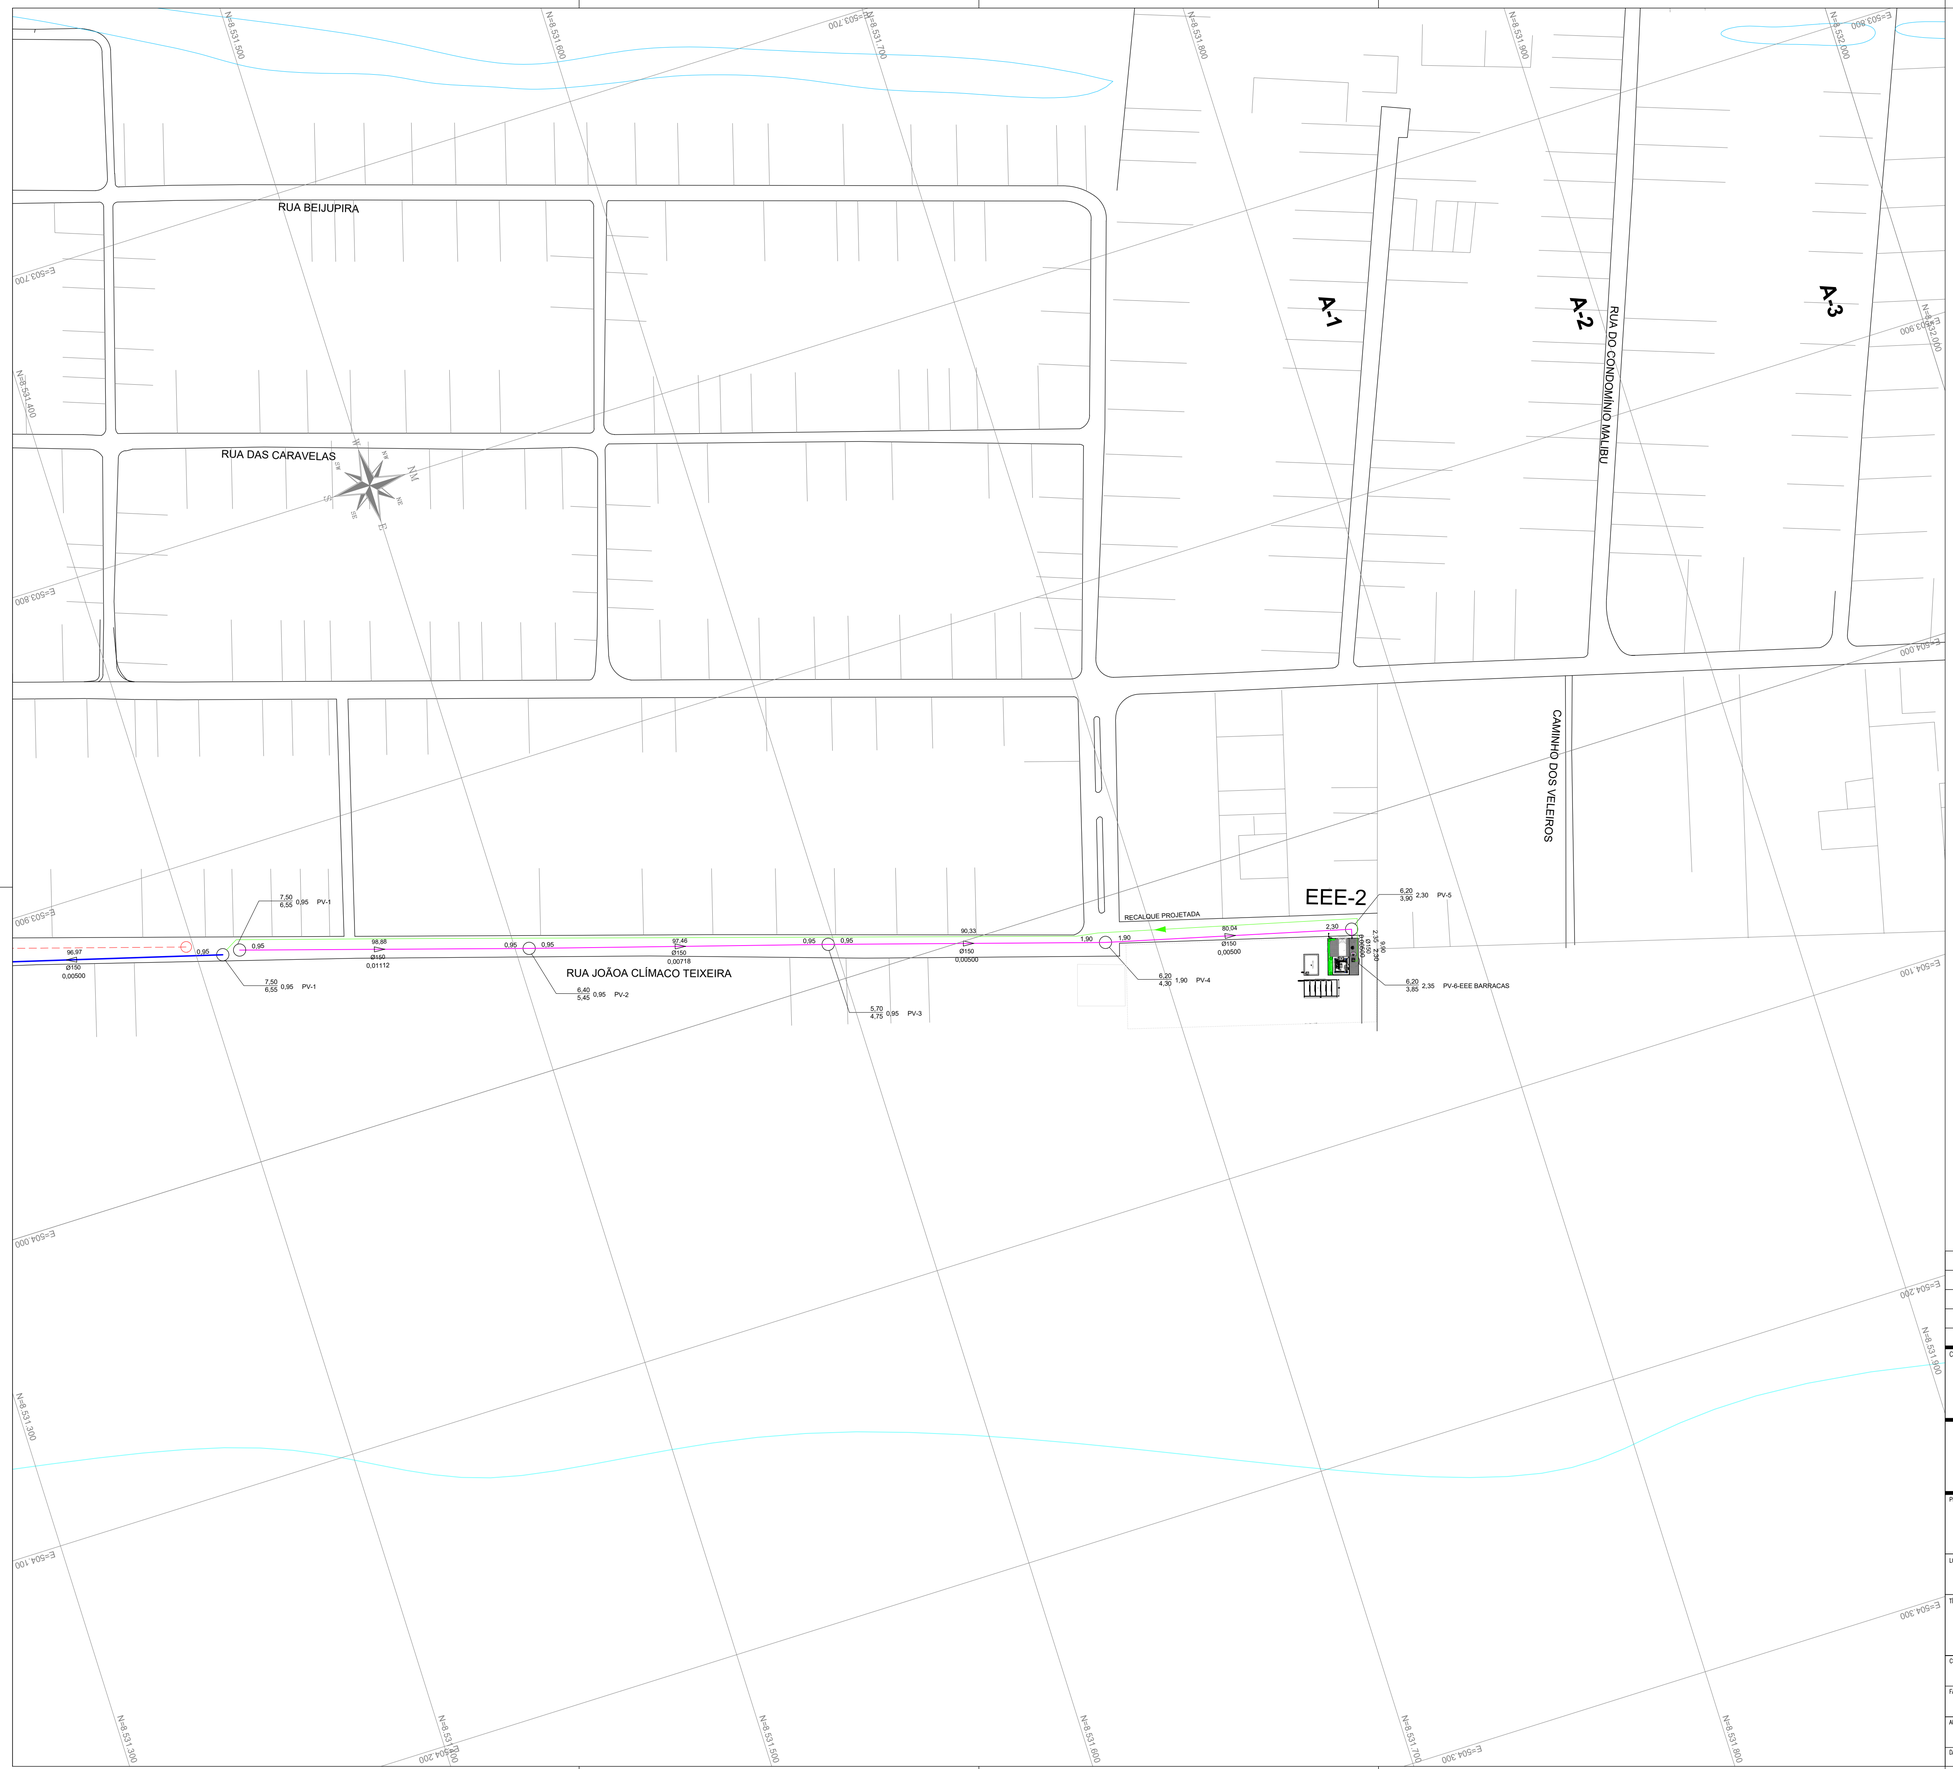



LEGENDA:

T942 — Nº DO TRECHO
Ø50 mm — DIÂMETRO (mm)
49,27m — EXTENSÃO (m)
2,61 l/s — VAZÃO (l/s)

REDE PROJETADA TRECHO I

REDE PROJETADA TRECHO II

36,027mca — METROS DE COLUNA D'ÁGUA
2,54 — COTA DO TERRENO
1,71 — PROFUNDIDADE DA VALA
0,83 N19 — Nº DO NÓ
COTA DA GERATRIZ INFERIOR DA SUPERFÍCIE EXTERNA DO TUBO
0,83 l/s — VAZÃO PONTUAL NO NÓ

REDE EXISTENTE

RECALQUE EXISTENTE

RECALQUE PROJETADA

| DATA | REVISÃO | REVISADO POR | DESCRIÇÃO |
|---|---|---|---|
| | | | |
| | | | |
| | | | |
| | | | |

CONTROLE DE PROJETO

Simões & Sena
Engenharia e Soluções em Sustentabilidade

PROJETO:

LOCALIZAÇÃO:
LOCALIDADE DO GUAIBIM, VALENÇA - BAHIA

TÍTULO:
# PLANTA DA REDE COLETORA DE ESGOTO BARRACAS DO GUAIBIM - TRECHO I e II

CLIENTE: SAAE DE VALENÇA

PRANCHA: 02/02

FASE PROJETO: ESTUDO

DISCIPLINA: HIDRÁULICA

AUTOR PROJETO: ENGº WASHINGTON A. RIOS SENA - CREA/BA 23029

DESENHO: VITÓRIO

DATA: MARÇO/2026

ARQUIVO: PB-SES-REDE_COLETORA_TI e TII_BARRACAS_GUAIBIM-R00.dwg

ESCALA: 1:1000

DIREITOS RESERVADOS – LEI FEDERAL 9610 (19/02/1998)
A REPRODUÇÃO OU EXECUÇÃO TOTAL OU PARCIAL DESTE PROJETO, SEM PRÉVIA AUTORIZAÇÃO, SUJEITA SEU AUTOR ÀS MEDIDAS LEGAIS CABÍVEIS.