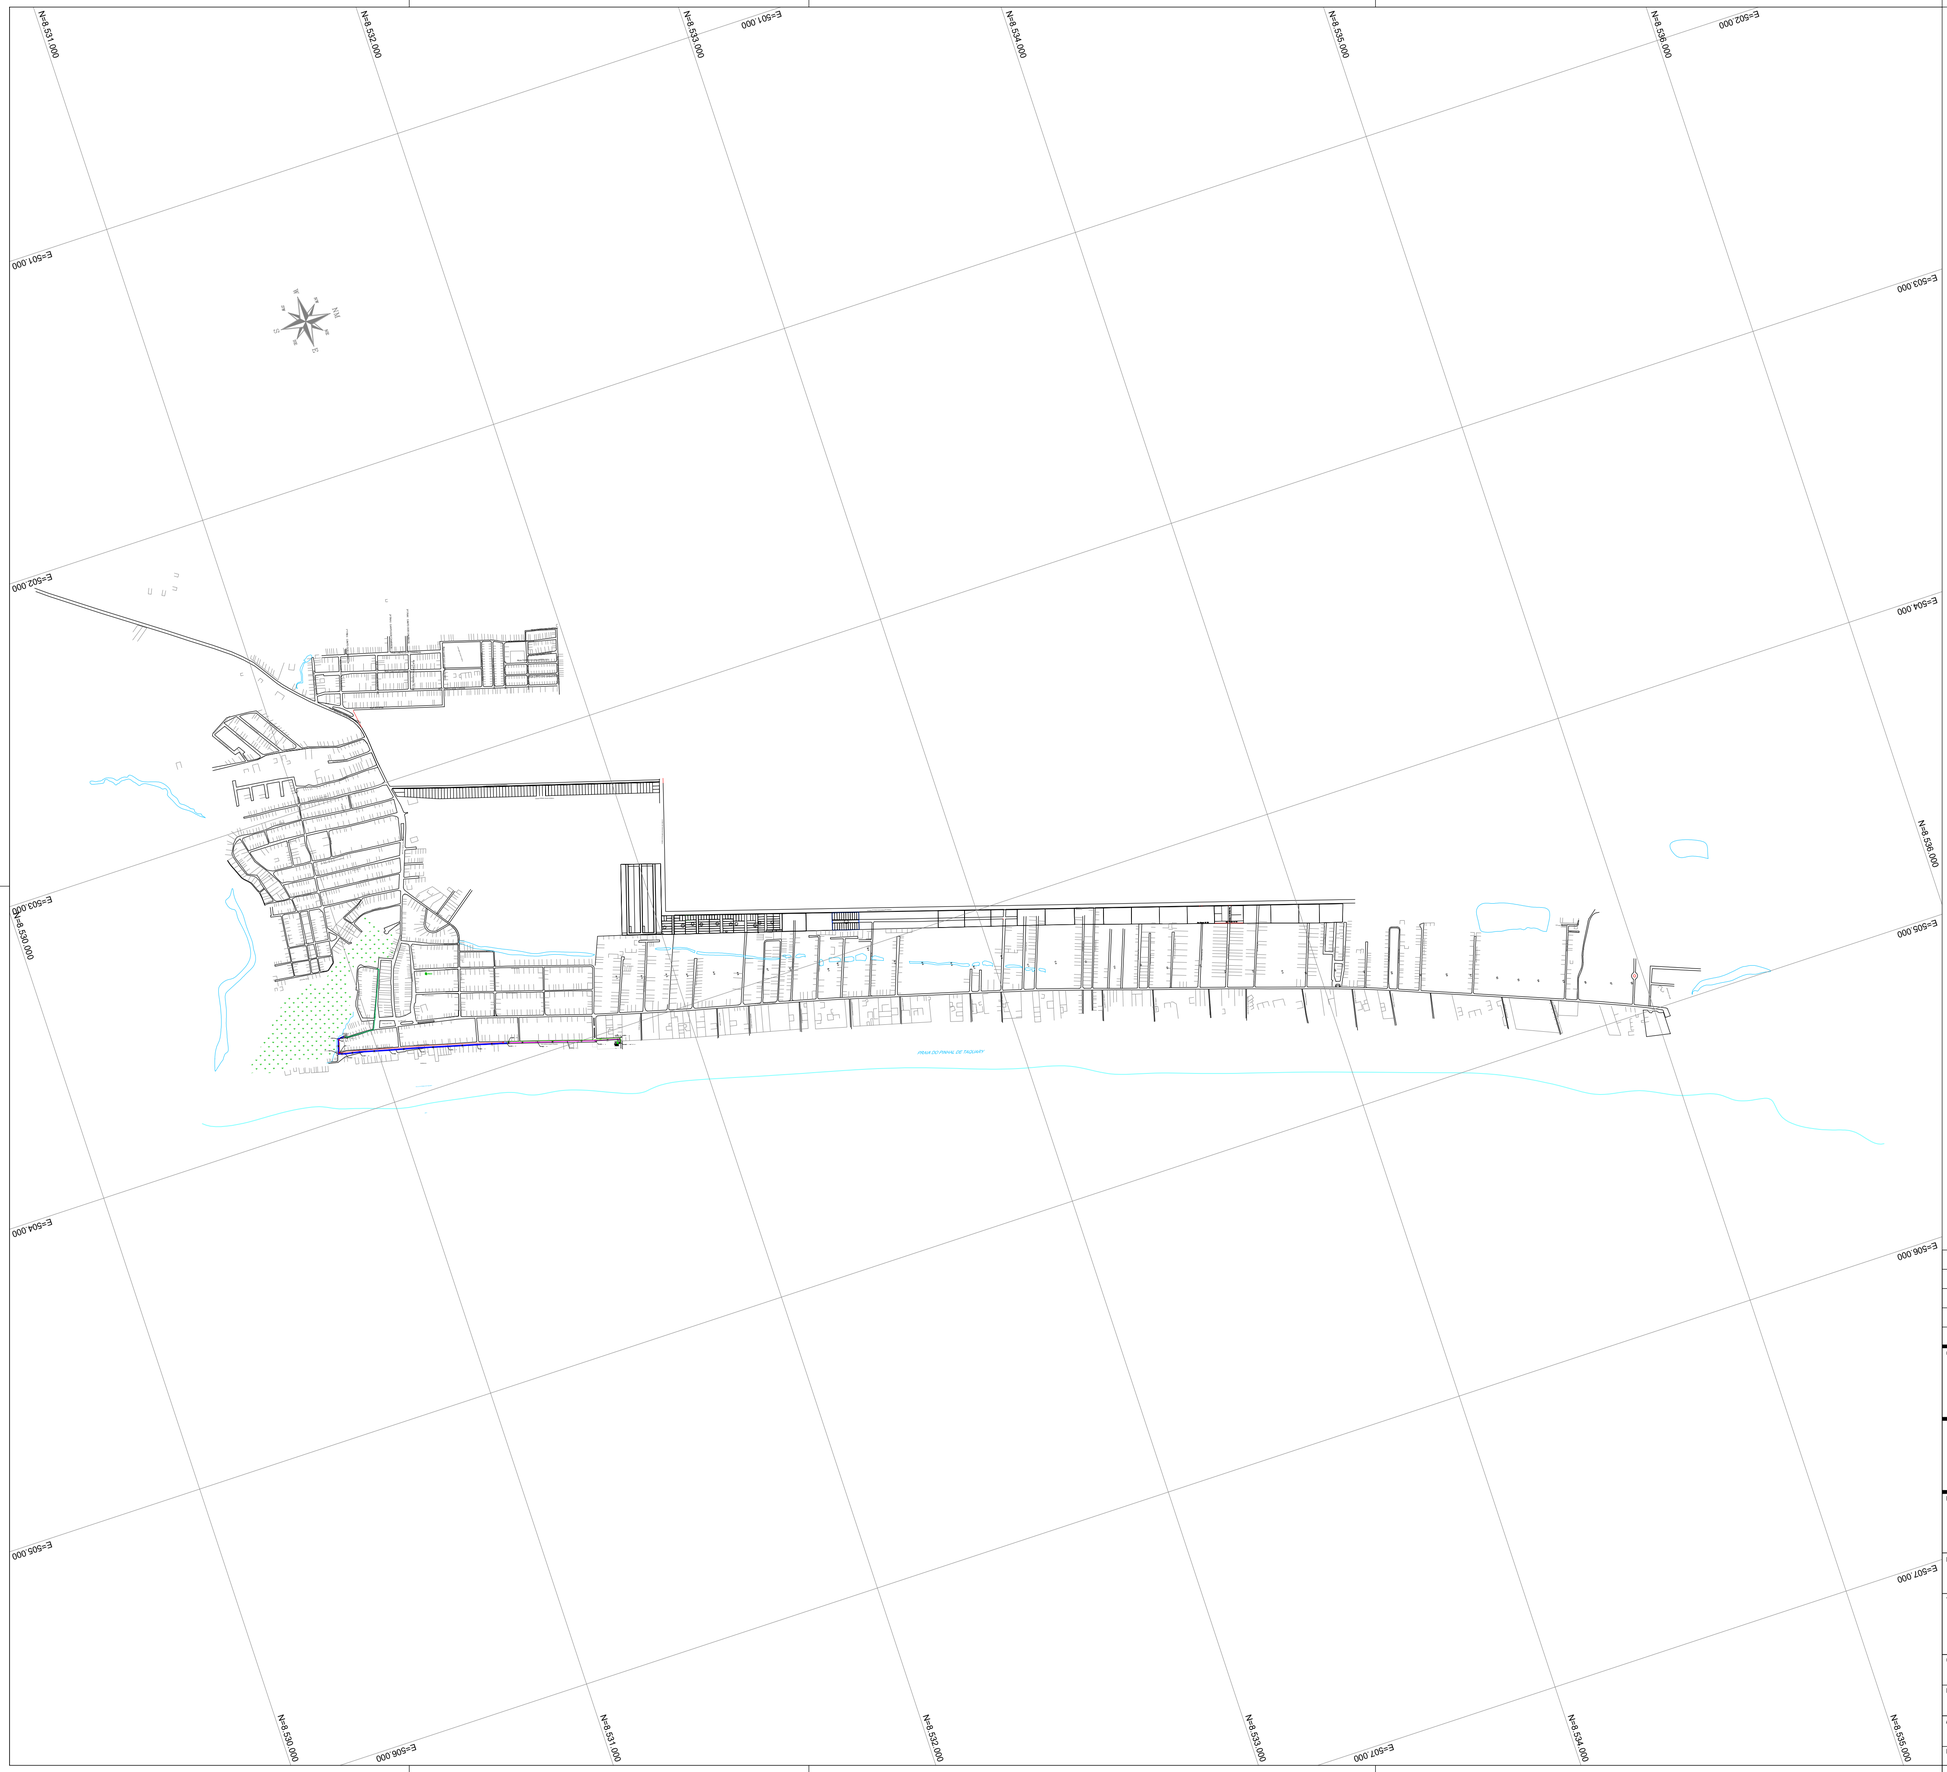


LEGENDA:

- CASAS
- MEIO-FIO
- PISTA
- CERCA
- MURO
- ESPELHO D'ÁGUA
- T942 — Nº DO TRECHO; Ø50 mm — DIÂMETRO (mm); 49,27m — EXTENSÃO (m); 2,61 l/s — VAZÃO (l/s) — REDE PROJETADA TRECHO I
- REDE PROJETADA TRECHO II
- 36,027mca — METROS DE COLUNA D'ÁGUA; 2,54 — COTA DO TERRENO; 0,83 N19 — Nº DO NÓ; 1,71 — PROFUNDIDADE DA VALA; COTA DA GERATRIZ INFERIOR DA SUPERFÍCIE EXTERNA DO TUBO; Q=0,00l/s — VAZÃO PONTUAL NO NÓ
- REDE EXISTENTE
- RECALQUE EXISTENTE
- RECALQUE PROJETADA

DATA	REVISÃO	REVISADO POR	DESCRIÇÃO

CONTROLE DE PROJETO

SAAE — Serviço Autônomo de Água e Esgoto Valença - BA

Simões & Sena
Engenharia e Soluções em Sustentabilidade

PROJETO:

REDE COLETORA DE ESGOTO

LOCALIZAÇÃO:

LOCALIDADE DO GUAIBIM, VALENÇA - BAHIA

TITULO:

PLANTA GERAL
BARRACAS DO GUAIBIM - TRECHO I e II

CLIENTE: SAAE DE VALENÇA		PRANCHA: 01/01
FASE PROJETO: ESTUDO	DISCIPLINA: HIDRÁULICA	
AUTOR PROJETO: ENGº WASHINGTON A. RIOS SENA - CREA/BA 23029		DESENHO: VITÓRIO
DATA: MARÇO/2026	ARQUIVO: PB-SES-REDE_COLETORA_TI e TII_BARRACAS_GUAIBIM-R00.dwg	ESCALA: 1:10.000

DIREITOS RESERVADOS – LEI FEDERAL 9610 (19/02/1998)
A REPRODUÇÃO OU EXECUÇÃO TOTAL OU PARCIAL DESTE PROJETO, SEM PRÉVIA AUTORIZAÇÃO, SUJEITA SEU AUTOR ÀS MEDIDAS LEGAIS CABÍVEIS.