
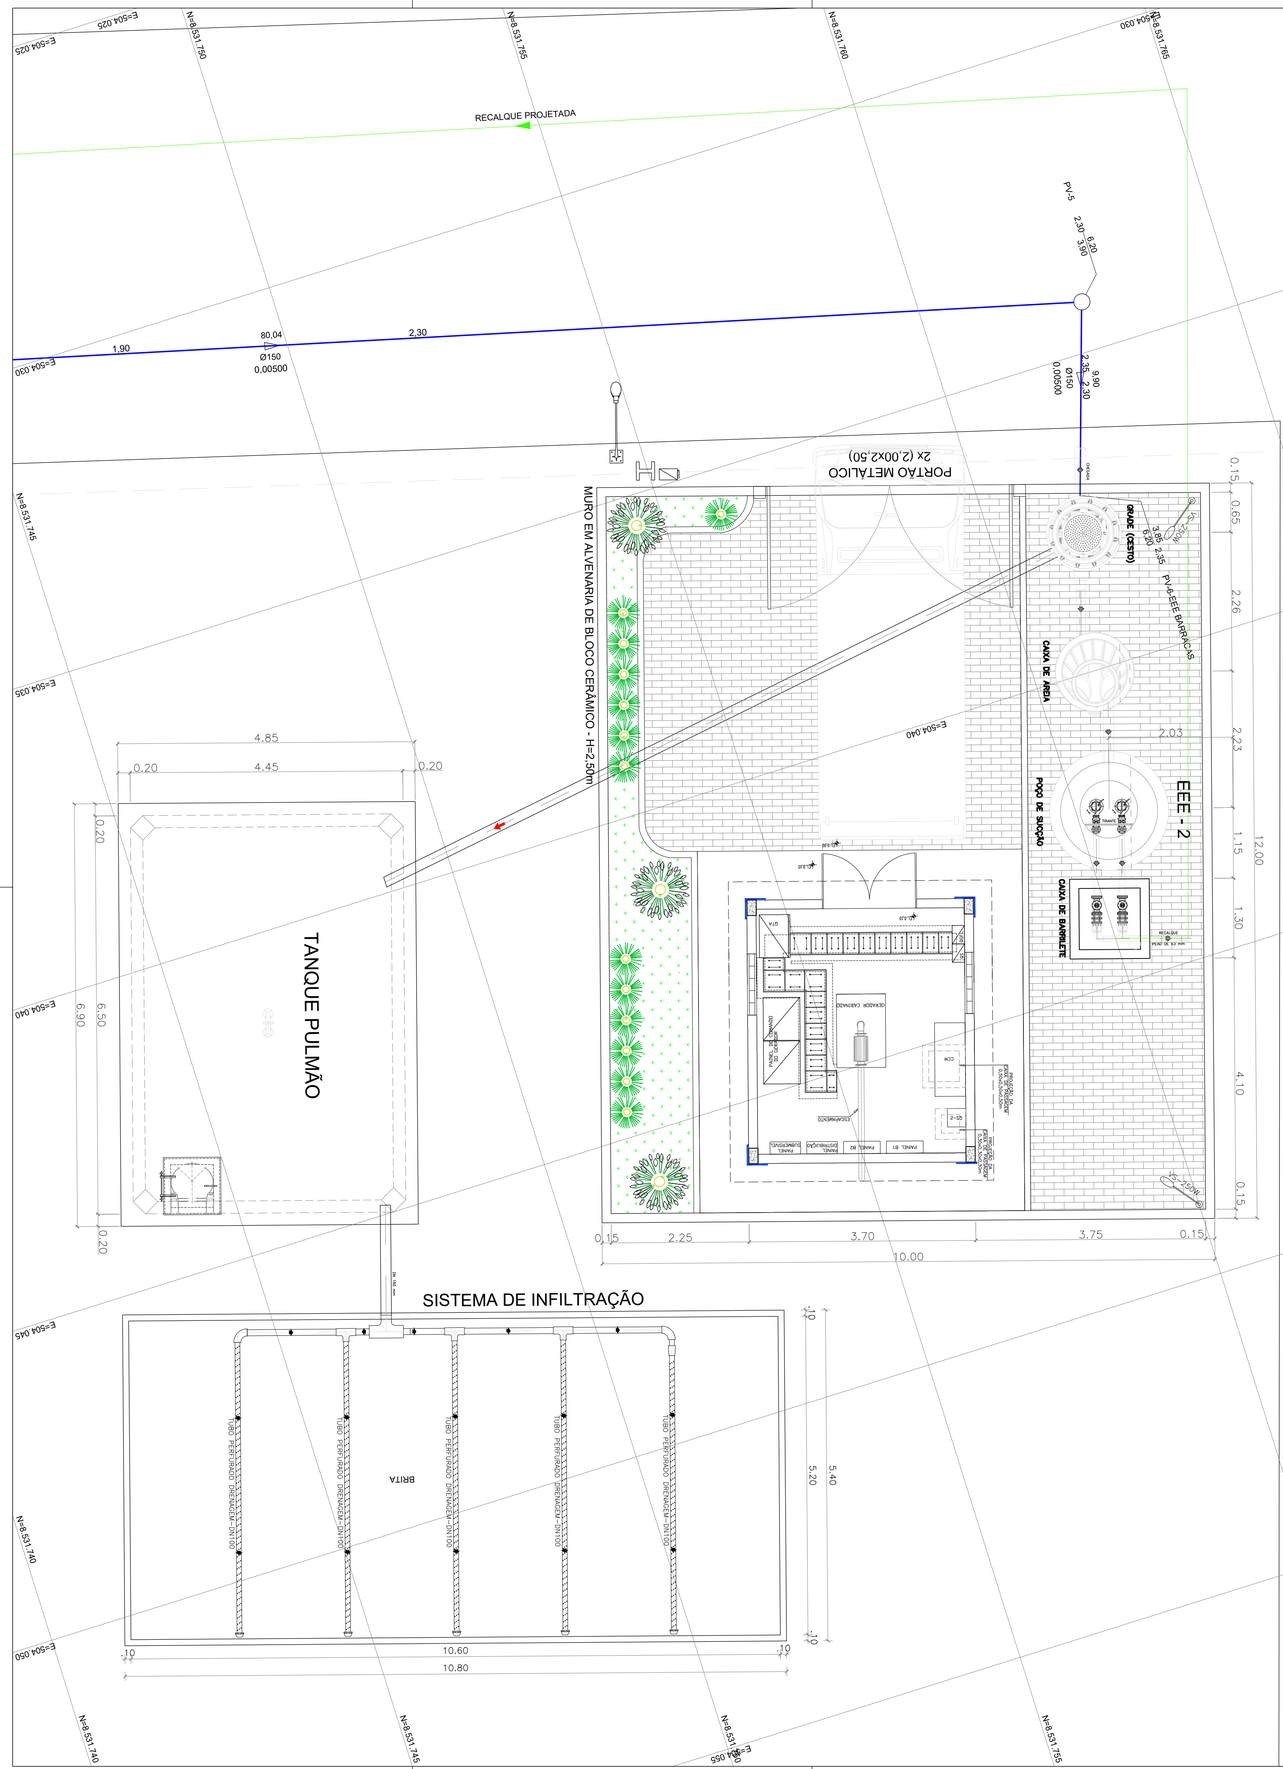


DETALHE DO PORTÃO E MURO

ESC.: S/ ESCALA

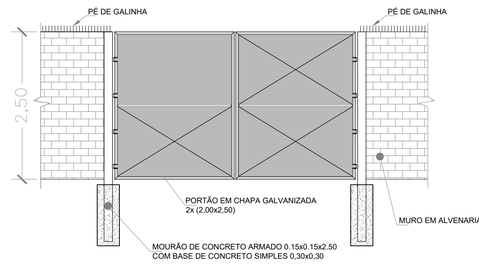

LEGENDA:

- CASAS
- MEIO-FIO
- PISTA
- CERCA
- MURO
- ESPELHO D'ÁGUA

TAMPA FUNDO PROF PV-NOME
COTA CHEGADA EXTENSÃO COTA SAÍDA
TAMPA FUNDO PROF PV-NOME
DIÂMETRO DECLIVIDADE

- POÇO DE VISITA
- FLUXO
- RECALQUE PROJETADA

DATA	REVISÃO	REVISADO POR	DESCRIÇÃO

CONTROLE DE PROJETO

SAAE – Serviço Autônomo de Água e Esgoto – Valença - BA

Simões & Sena
Engenharia e Soluções em Sustentabilidade

PROJETO:

REDE COLETORA DE ESGOTO

LOCALIZAÇÃO:

LOCALIDADE DO GUAIBIM, VALENÇA - BAHIA

TÍTULO:

ESTAÇÃO ELEVATÓRIA DE ESGOTO - EEE2
PLANTA DE SITUAÇÃO

CLIENTE: SAAE DE VALENÇA		PRANCHA: 01/01
FASE PROJETO: ESTUDO	DISCIPLINA: HIDRÁULICA	
AUTOR PROJETO: ENGº WASHINGTON A. RIOS SENA - CREA/BA 23029		DESENHO: VITÓRIO
DATA: MARÇO/2026	ARQUIVO: PB-SES-SITUAÇÃO_EEE2_GUAIBIM-R00	ESCALA: 1:50

DIREITOS RESERVADOS – LEI FEDERAL 9610 (19/02/1998)
A REPRODUÇÃO OU EXECUÇÃO TOTAL OU PARCIAL DESTE PROJETO, SEM PRÉVIA AUTORIZAÇÃO, SUJEITA SEU AUTOR ÀS MEDIDAS LEGAIS CABÍVEIS.