



VISTA 01 - FUNDO
SEDE SECRETÁRIA DE EDUCAÇÃO
ESC.: 1/75

LEGENDA	QUANT.
TUBO DRENAGEM 100MM	067 M
TUBO DE QUEDA PRETO	31 UN
TUBO PEAD 200MM	123 M
CAIXA DE DRENAGEM D=50CM	25 UN
CAIXA DE DRENAGEM D=50CM	03 UN


OBSERVAÇÕES
DECLIVIDADE MÍNIMA 1%

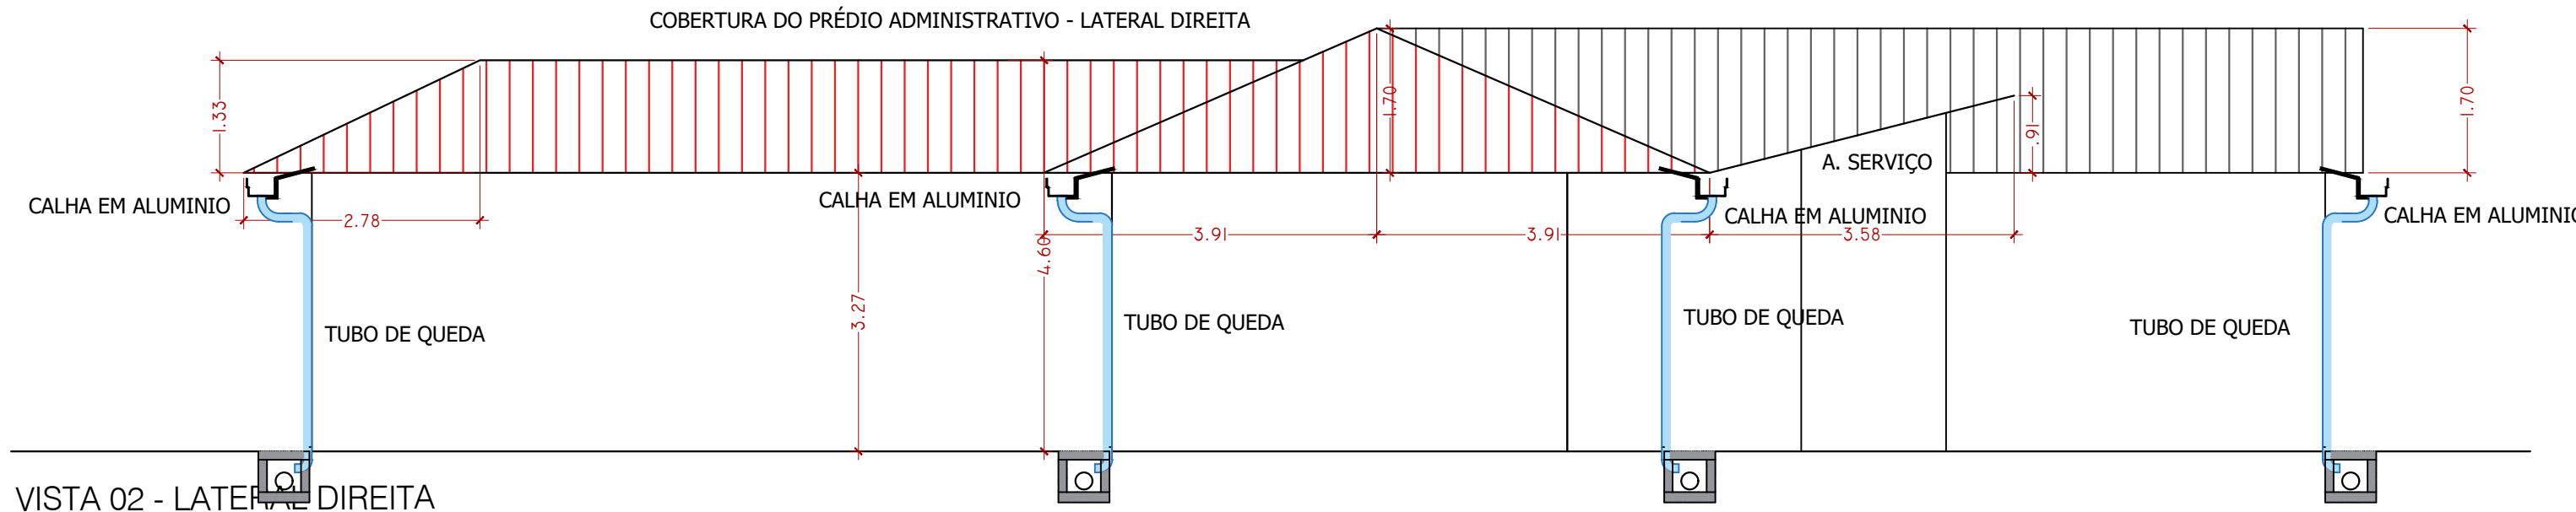

VISTA 02 - LATERAL DIREITA
SEDE SECRETÁRIA DE EDUCAÇÃO
ESC.: 1/75

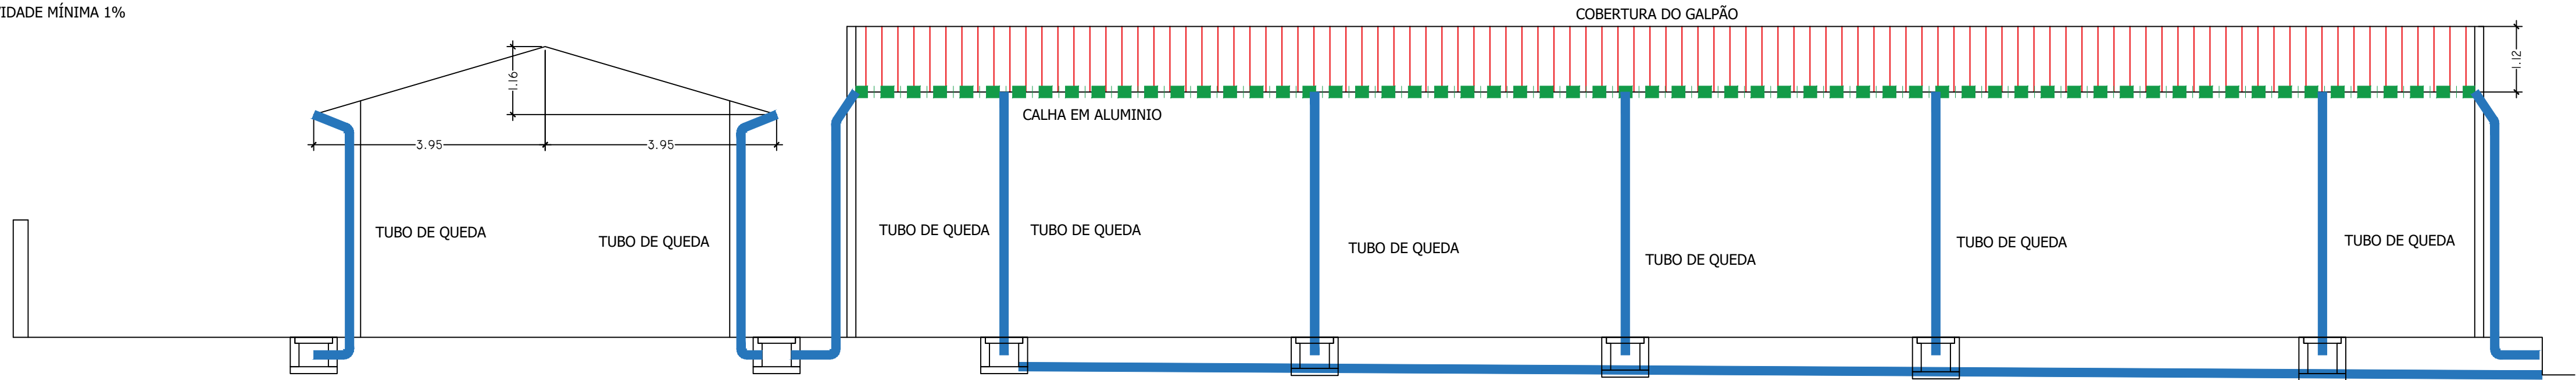

VISTA 03 - LATERAL ESQUERDA
SEDE SECRETÁRIA DE EDUCAÇÃO
ESC.: 1/75

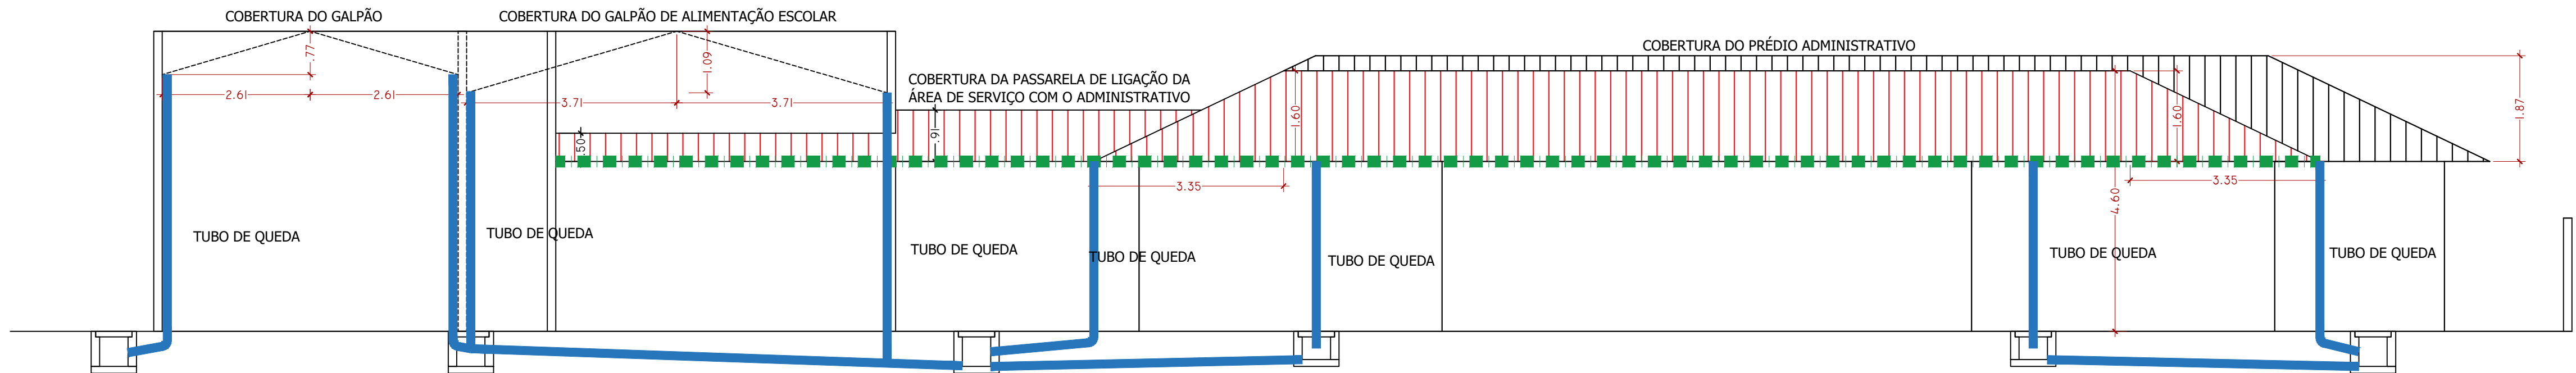

VISTA 04 - FACHADA PRINCIPAL
SEDE SECRETÁRIA DE EDUCAÇÃO
ESC.: 1/75