


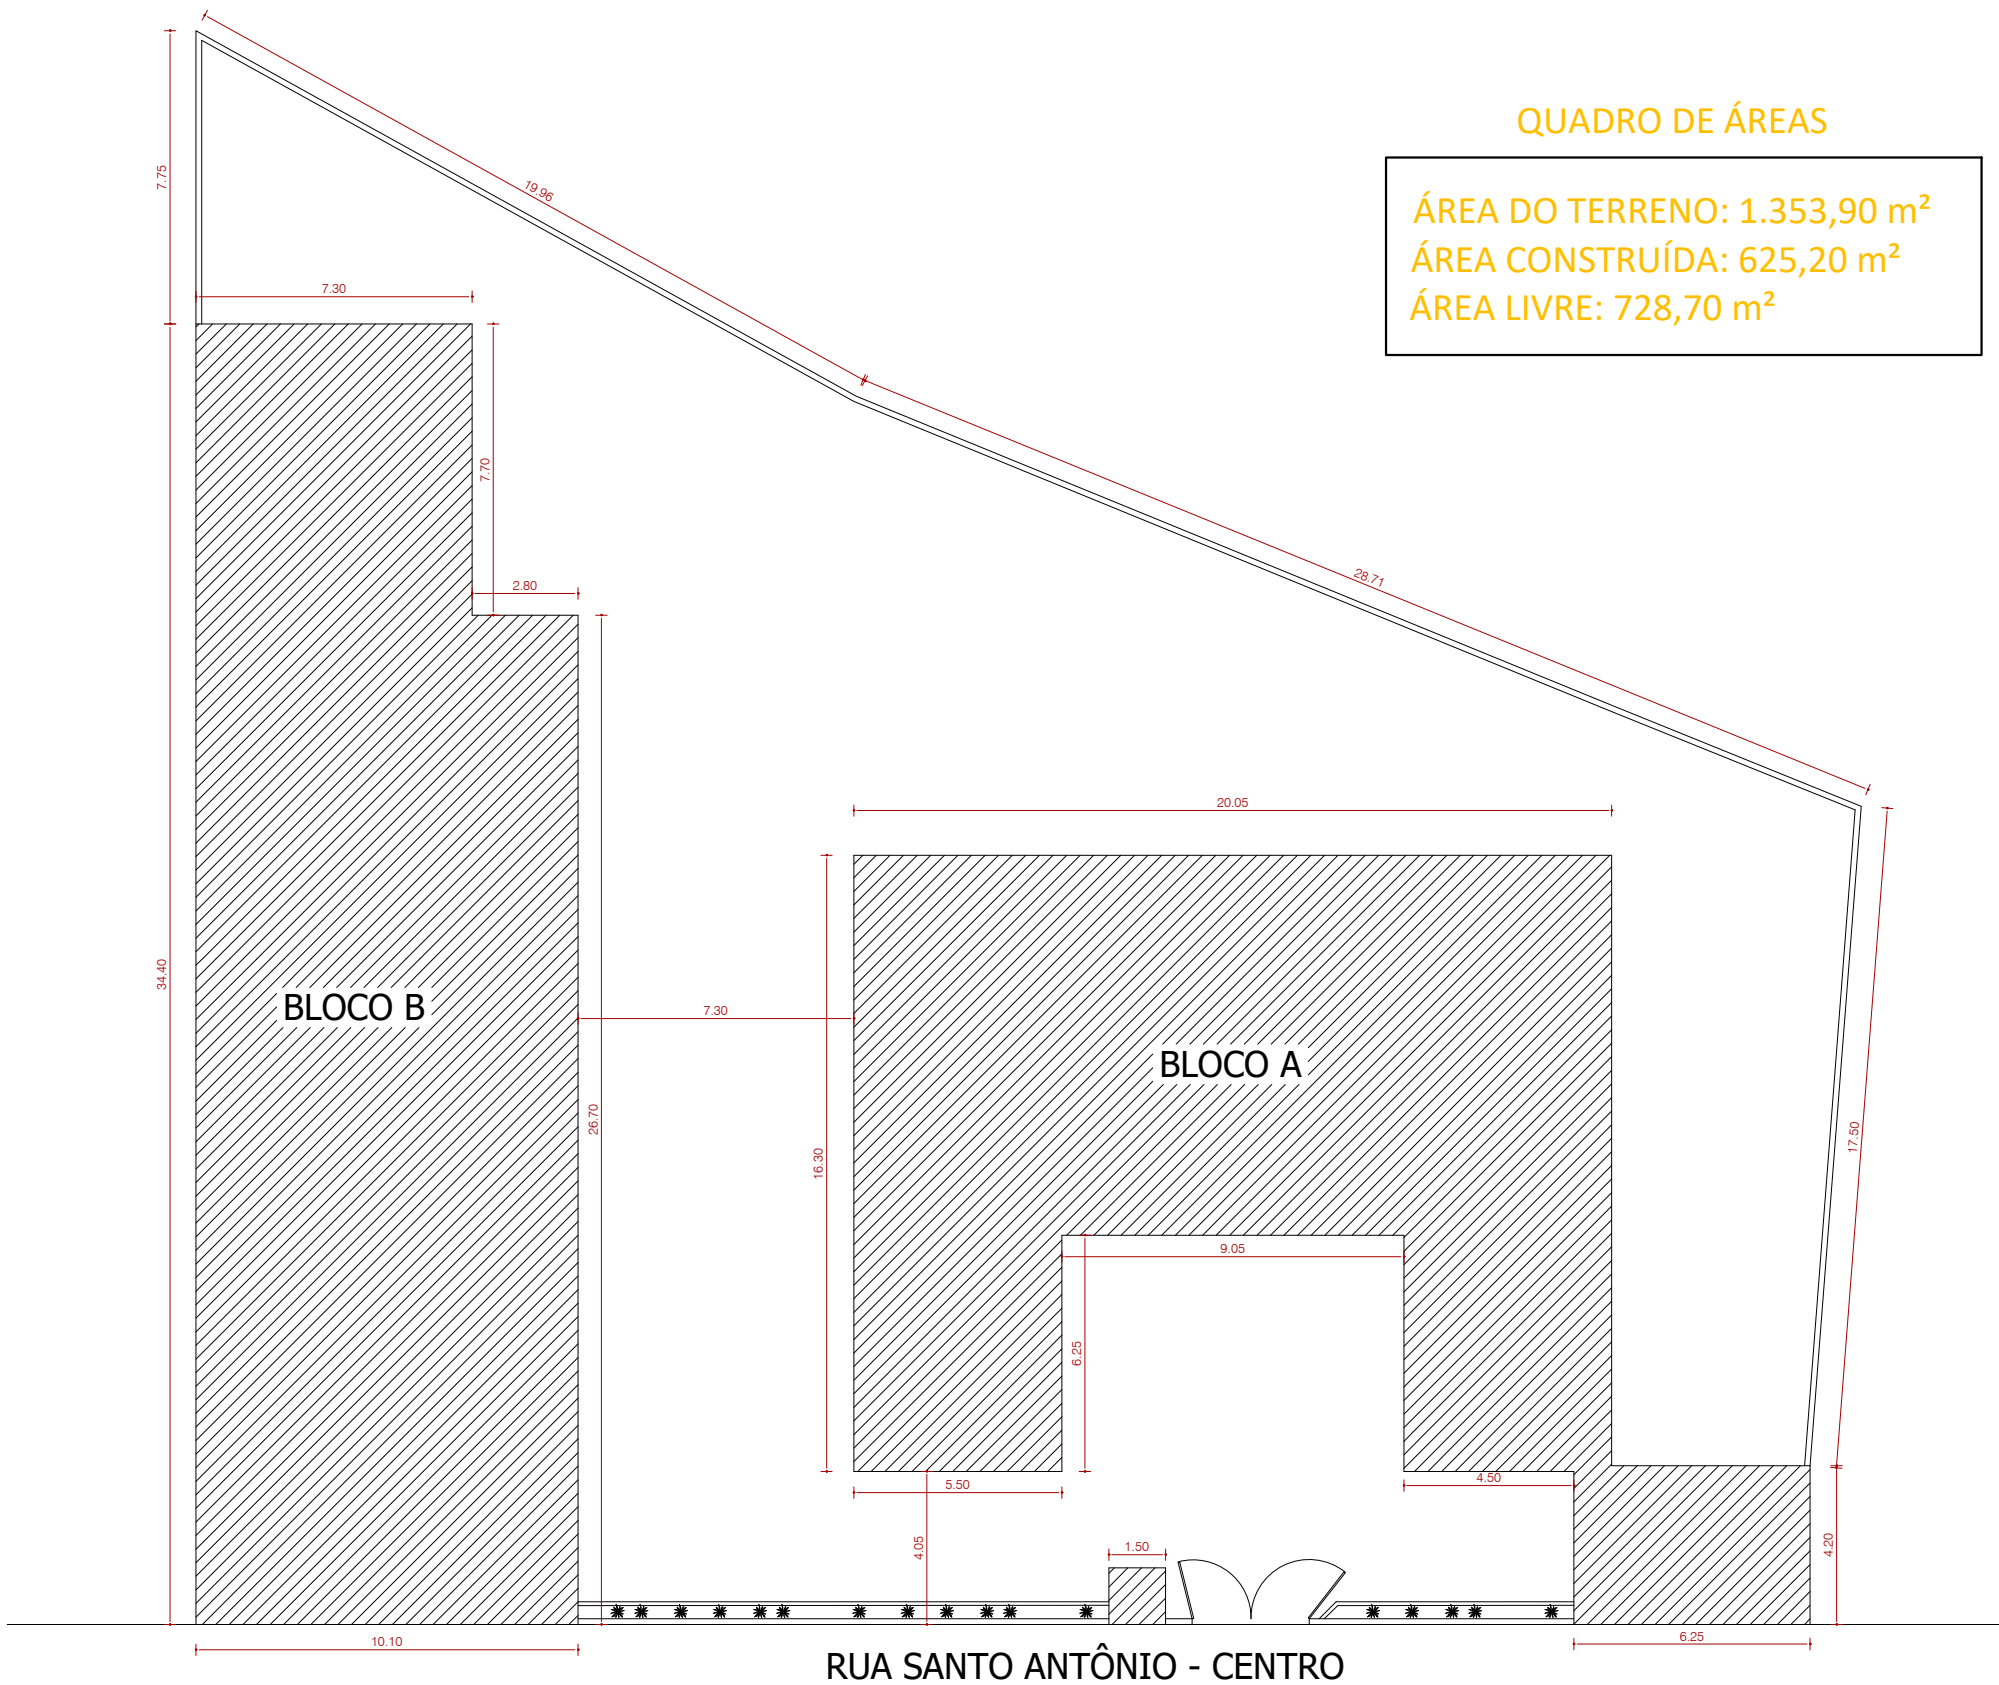

QUADRO DE ÁREAS

ÁREA DO TERRENO: 1.353,90 m²
ÁREA CONSTRUÍDA: 625,20 m²
ÁREA LIVRE: 728,70 m²



PLANTA LOCALIZAÇÃO DO MUNICÍPIO NA BAHIA
MUNICÍPIO DE CAIRU - REGIÃO DO BAIXO SUL
ESC.: SEM ESCALA

PLANTA DE SITUAÇÃO
SEDE SECRETARIA DE EDUCAÇÃO
ESC.: 1/75

RUA SANTO ANTÔNIO - CENTRO



PROJETO DA NOVA SEDE DA SECRETARIA MUNICIPAL DE EDUCAÇÃO

CONTEUDO:
PLANTA DE LOCALIZAÇÃO-SITUAÇÃO

ENTREÇO:
RUA SANTO ANTÔNIO, PRAÇA DO CAMPO, SEDE, CAIRU - BA.

PROPRIETÁRIO:
PREFEITURA MUNICIPAL DE CAIRÚ

DATA
SET/2025

RESPONSÁVEL TÉCNICO:
ENG. CIVIL ANDRÉ L. C. SANTOS - CREA 25.621/D

ESCALA
INDICADA

01