




VISTA 01 - FUNDO
SEDE SECRETÁRIA DE EDUCAÇÃO
ESC.: 1/75

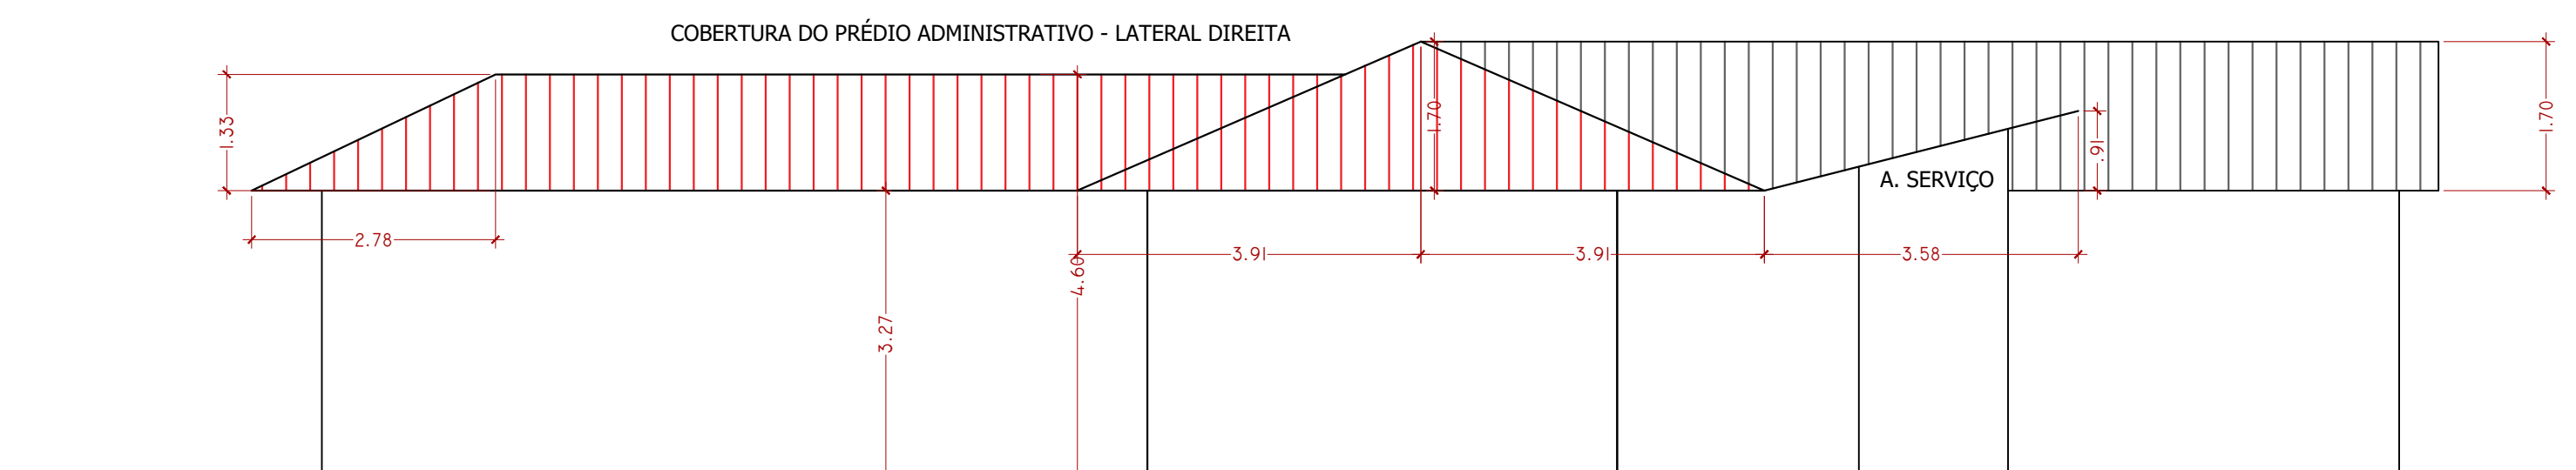

VISTA 02 - LATERAL DIREITA
SEDE SECRETÁRIA DE EDUCAÇÃO
ESC.: 1/75

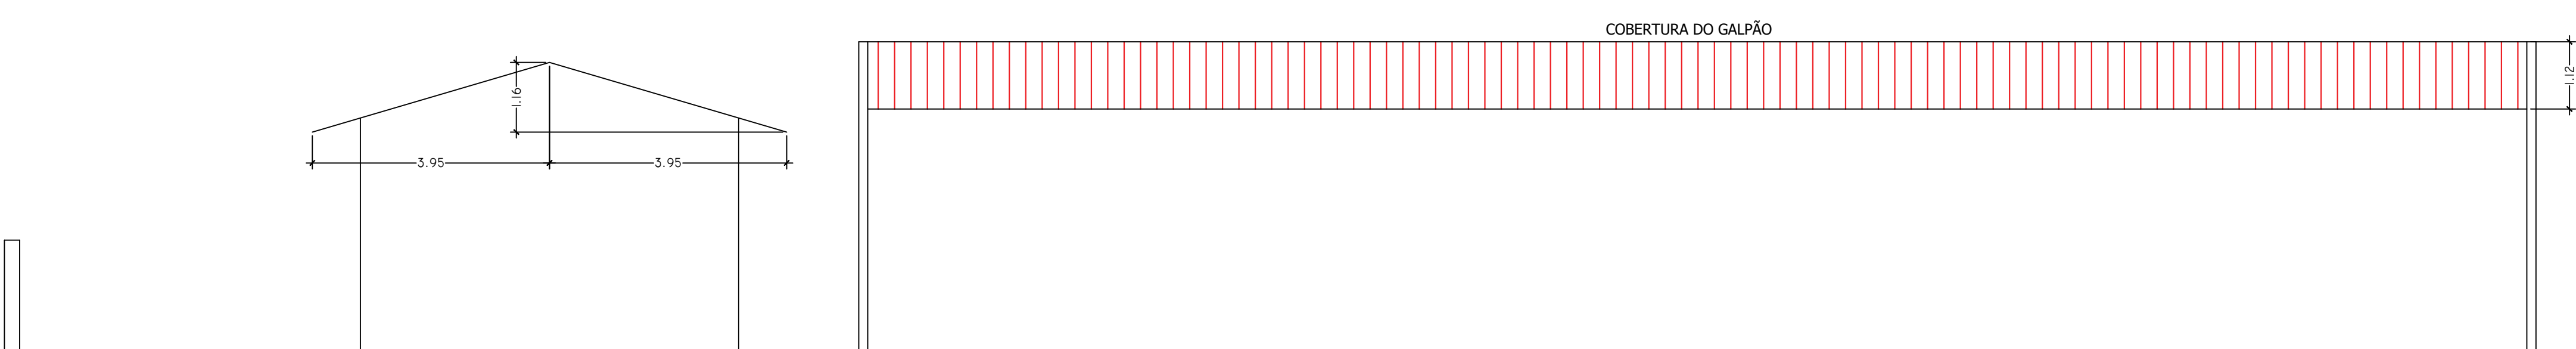

VISTA 03 - LATERAL ESQUERDA
SEDE SECRETÁRIA DE EDUCAÇÃO
ESC.: 1/75

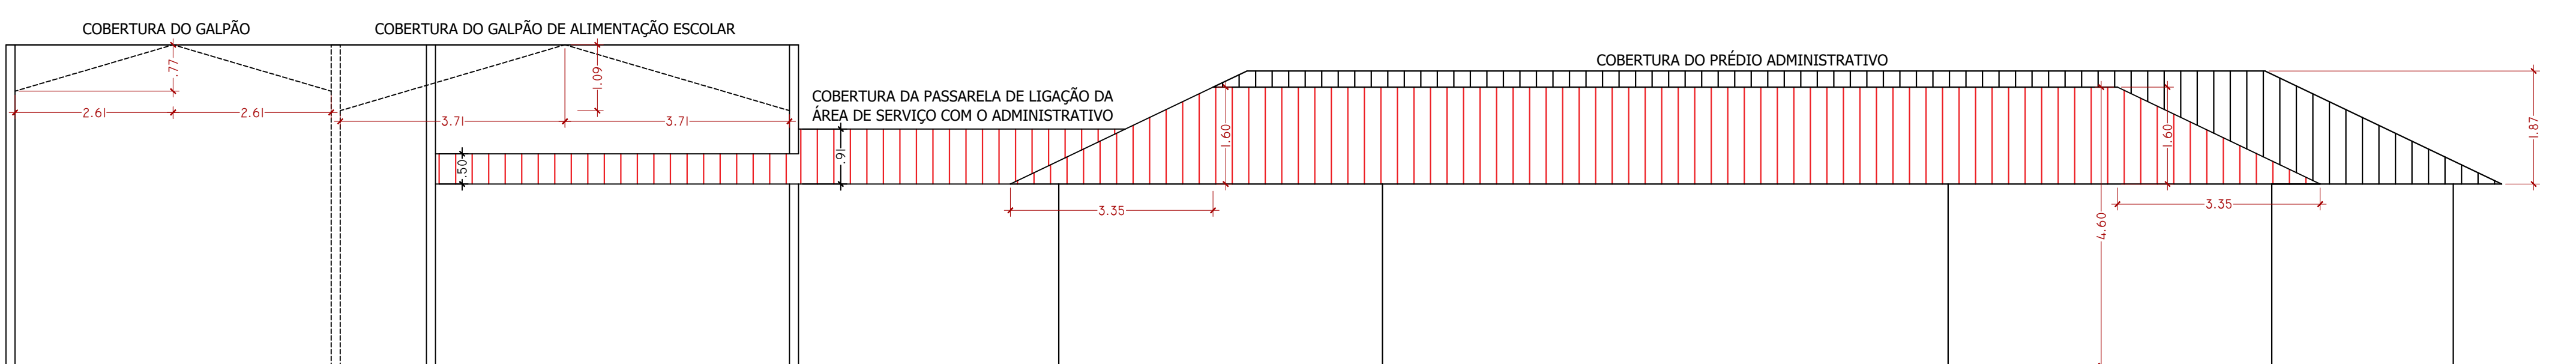

VISTA 04 - FACHADA PRINCIPAL
SEDE SECRETÁRIA DE EDUCAÇÃO
ESC.: 1/75