




VISTA 01 - FUNDO
SEDE SECRETÁRIA DE EDUCAÇÃO
ESC.: 1/75

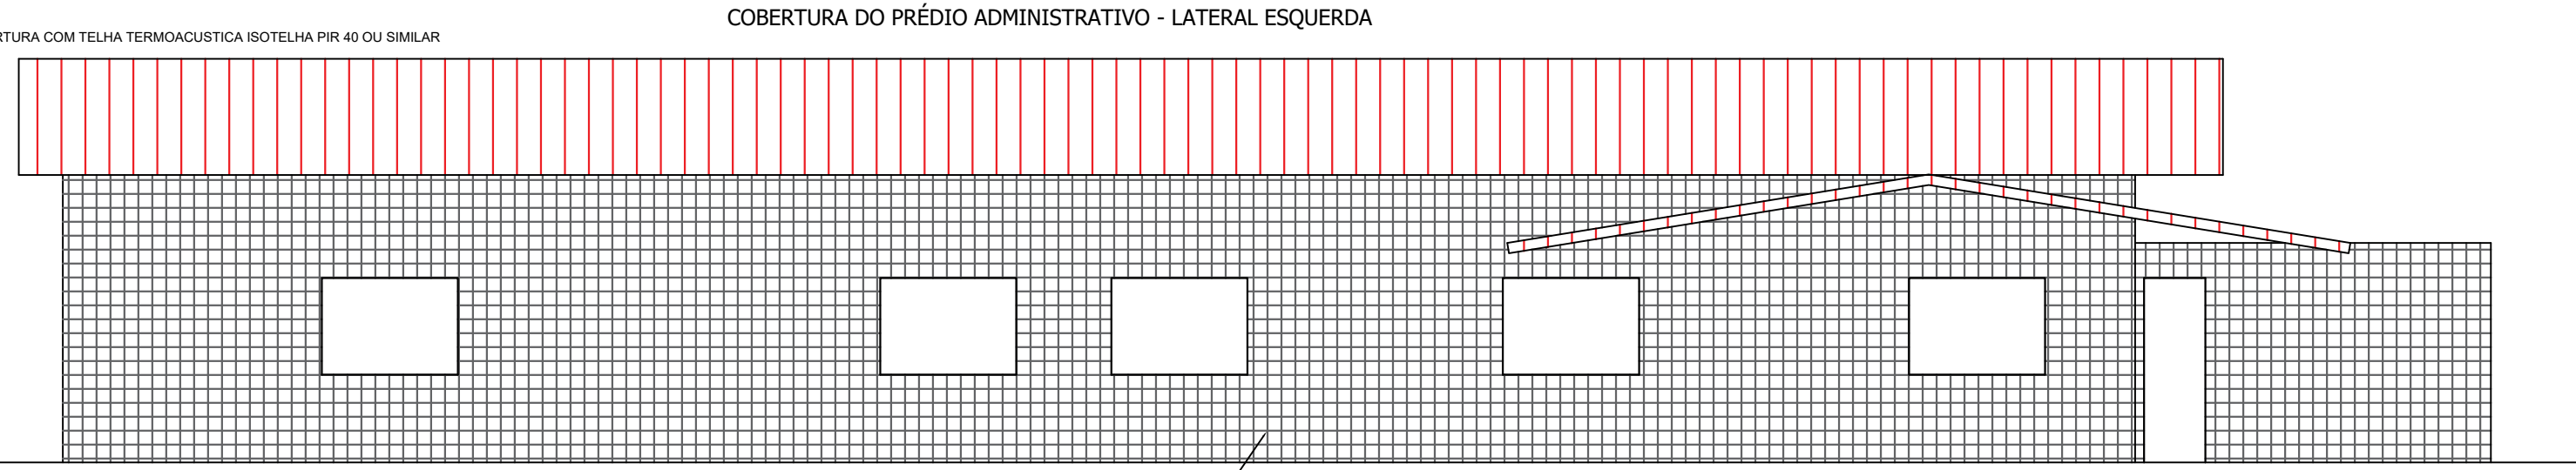


VISTA 02 - LATERAL ESQUERDA
SEDE SECRETÁRIA DE EDUCAÇÃO
ESC.: 1/75

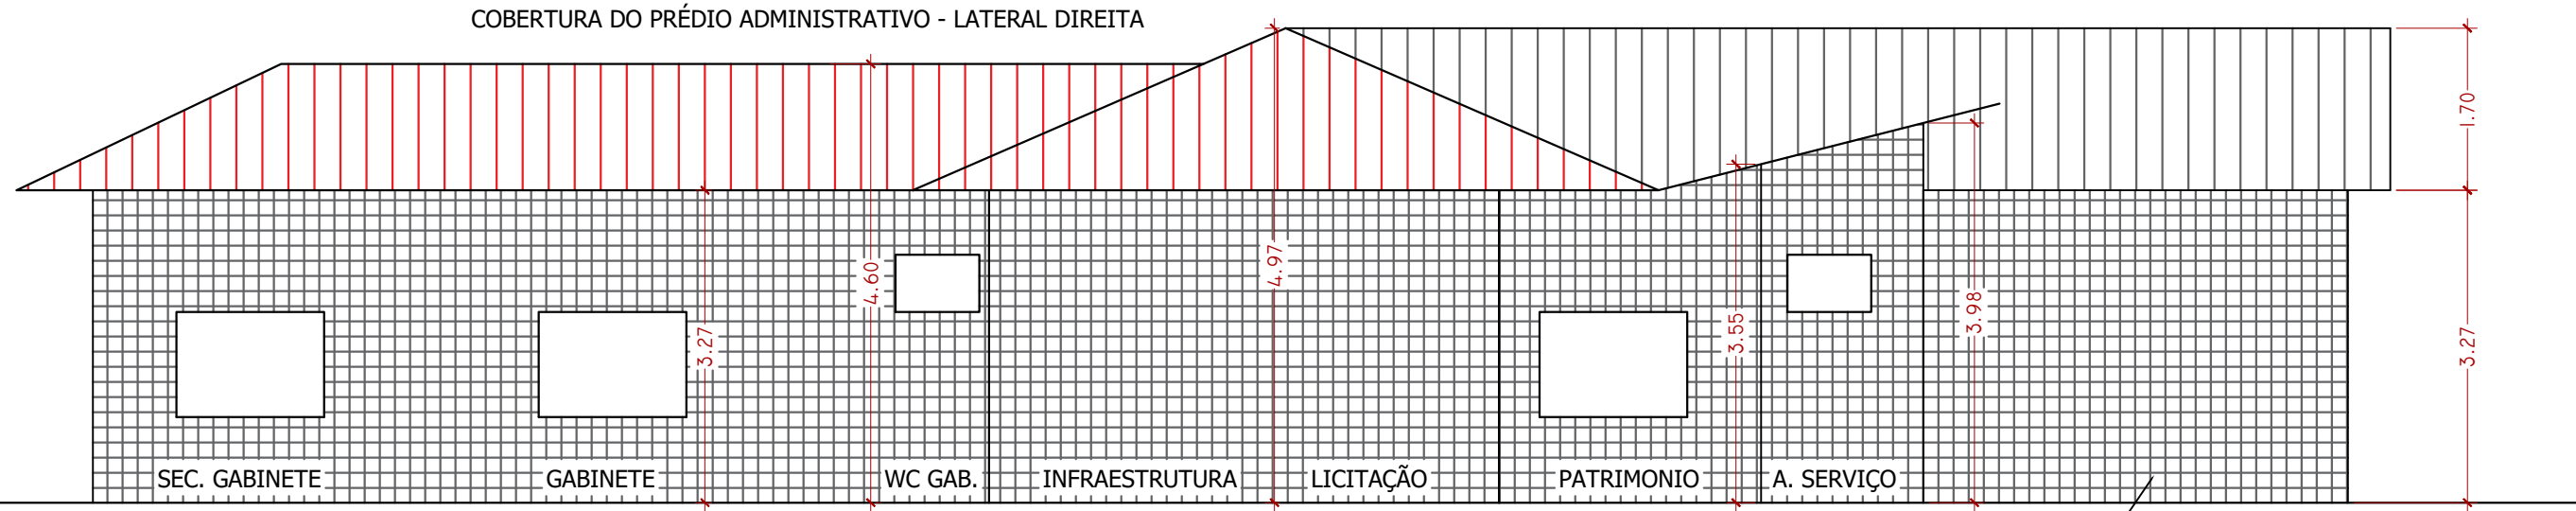


VISTA 02 - LATERAL DIREITA
SEDE SECRETÁRIA DE EDUCAÇÃO
ESC.: 1/75

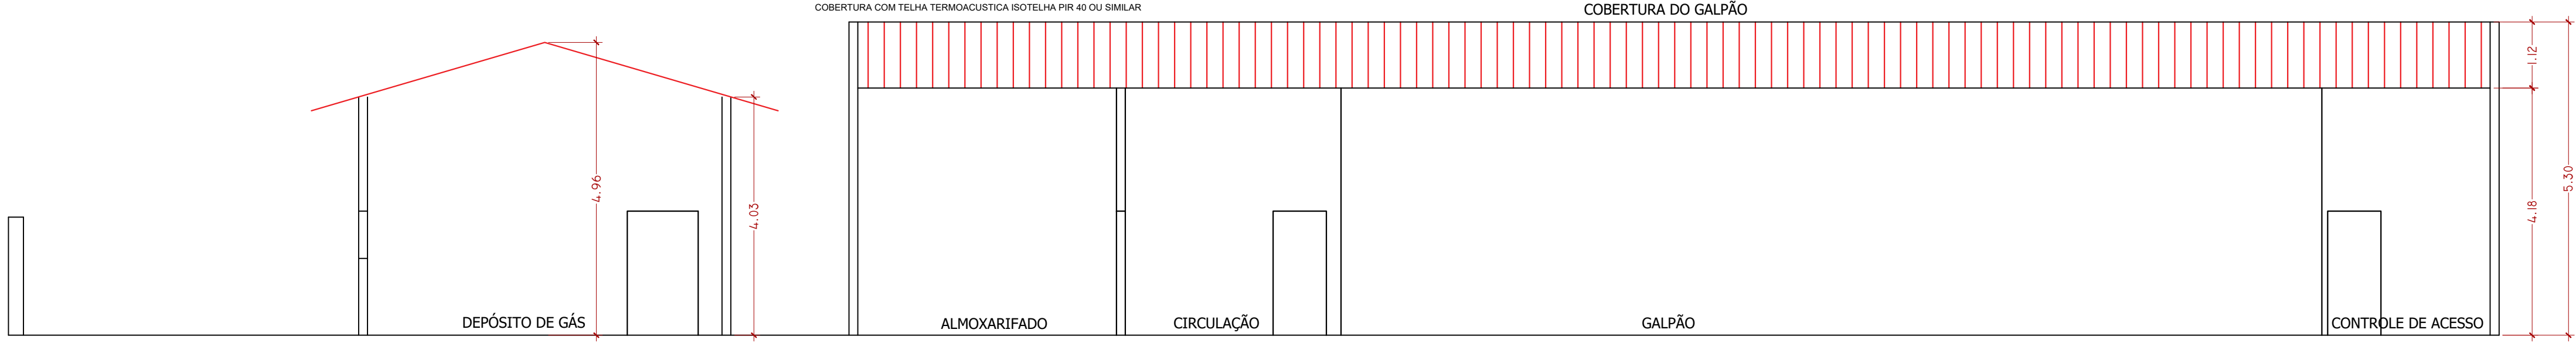

CORTE BB - LATERAL ESQUERDA
SEDE SECRETÁRIA DE EDUCAÇÃO
ESC.: 1/75

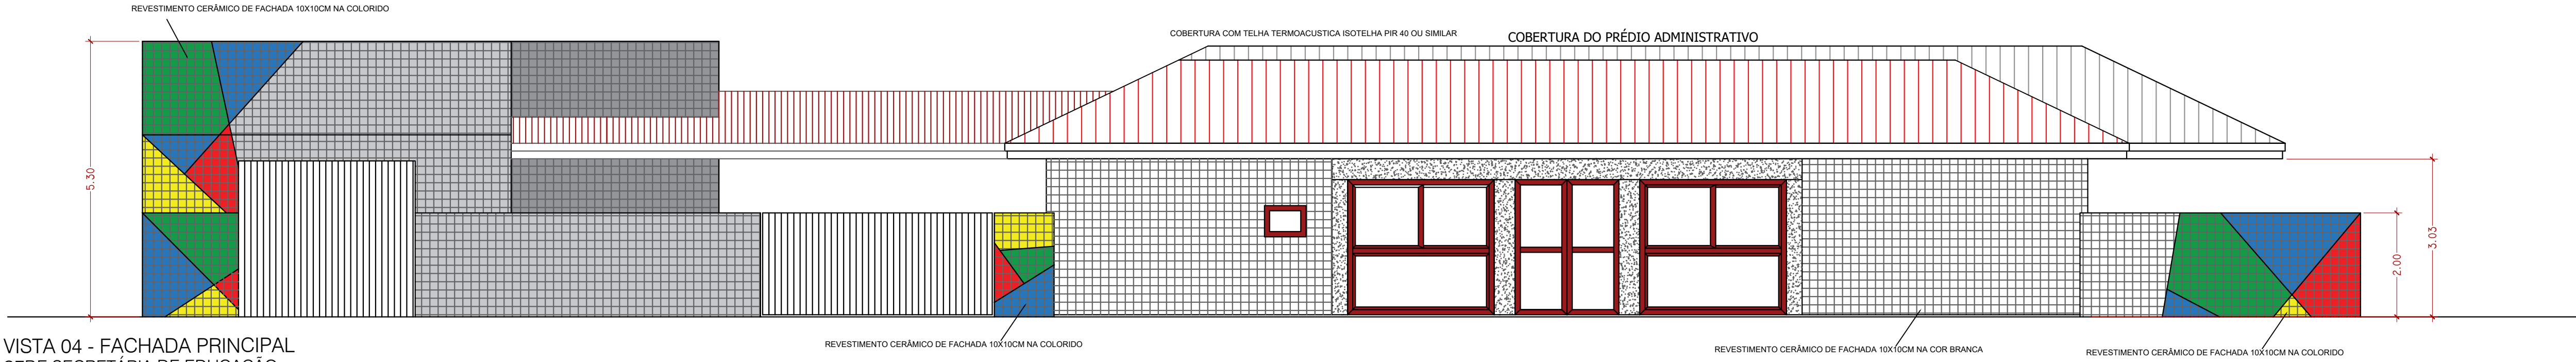

VISTA 04 - FACHADA PRINCIPAL
SEDE SECRETÁRIA DE EDUCAÇÃO
ESC.: 1/75

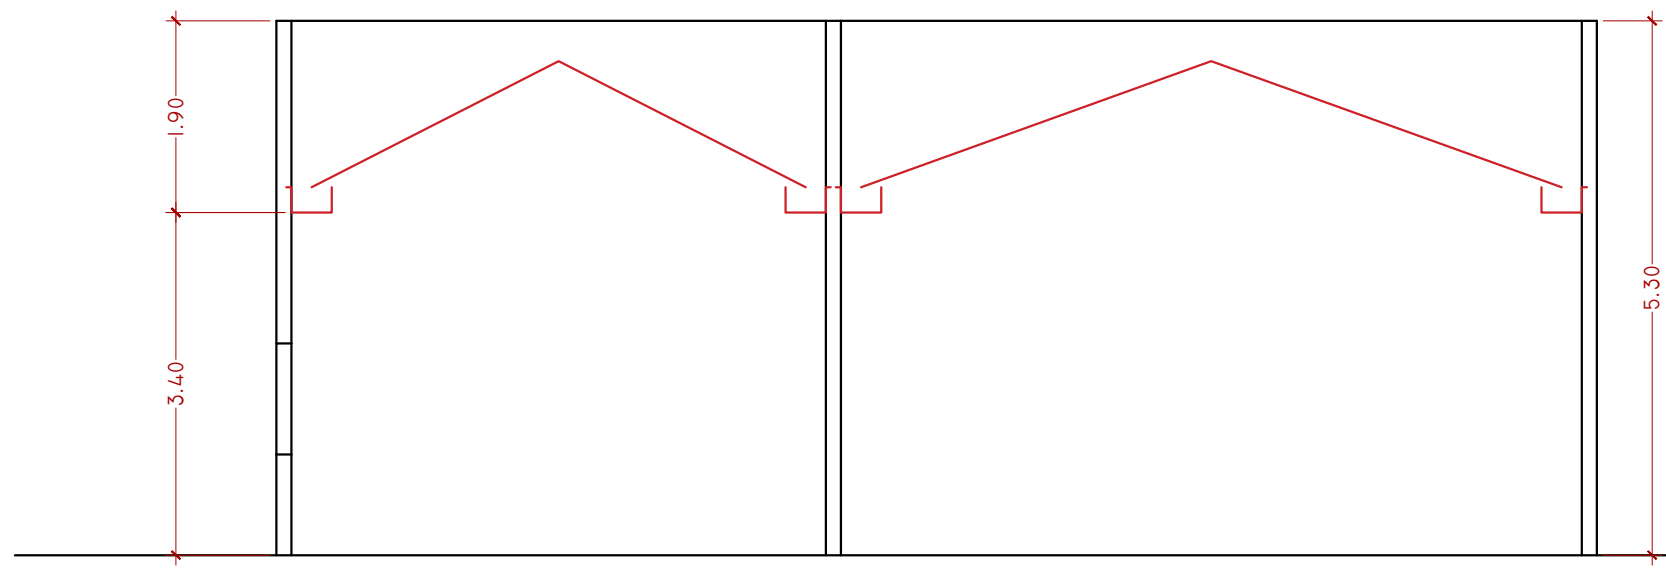

CORTE AA
SEDE SECRETÁRIA DE EDUCAÇÃO
ESC.: 1/75

