


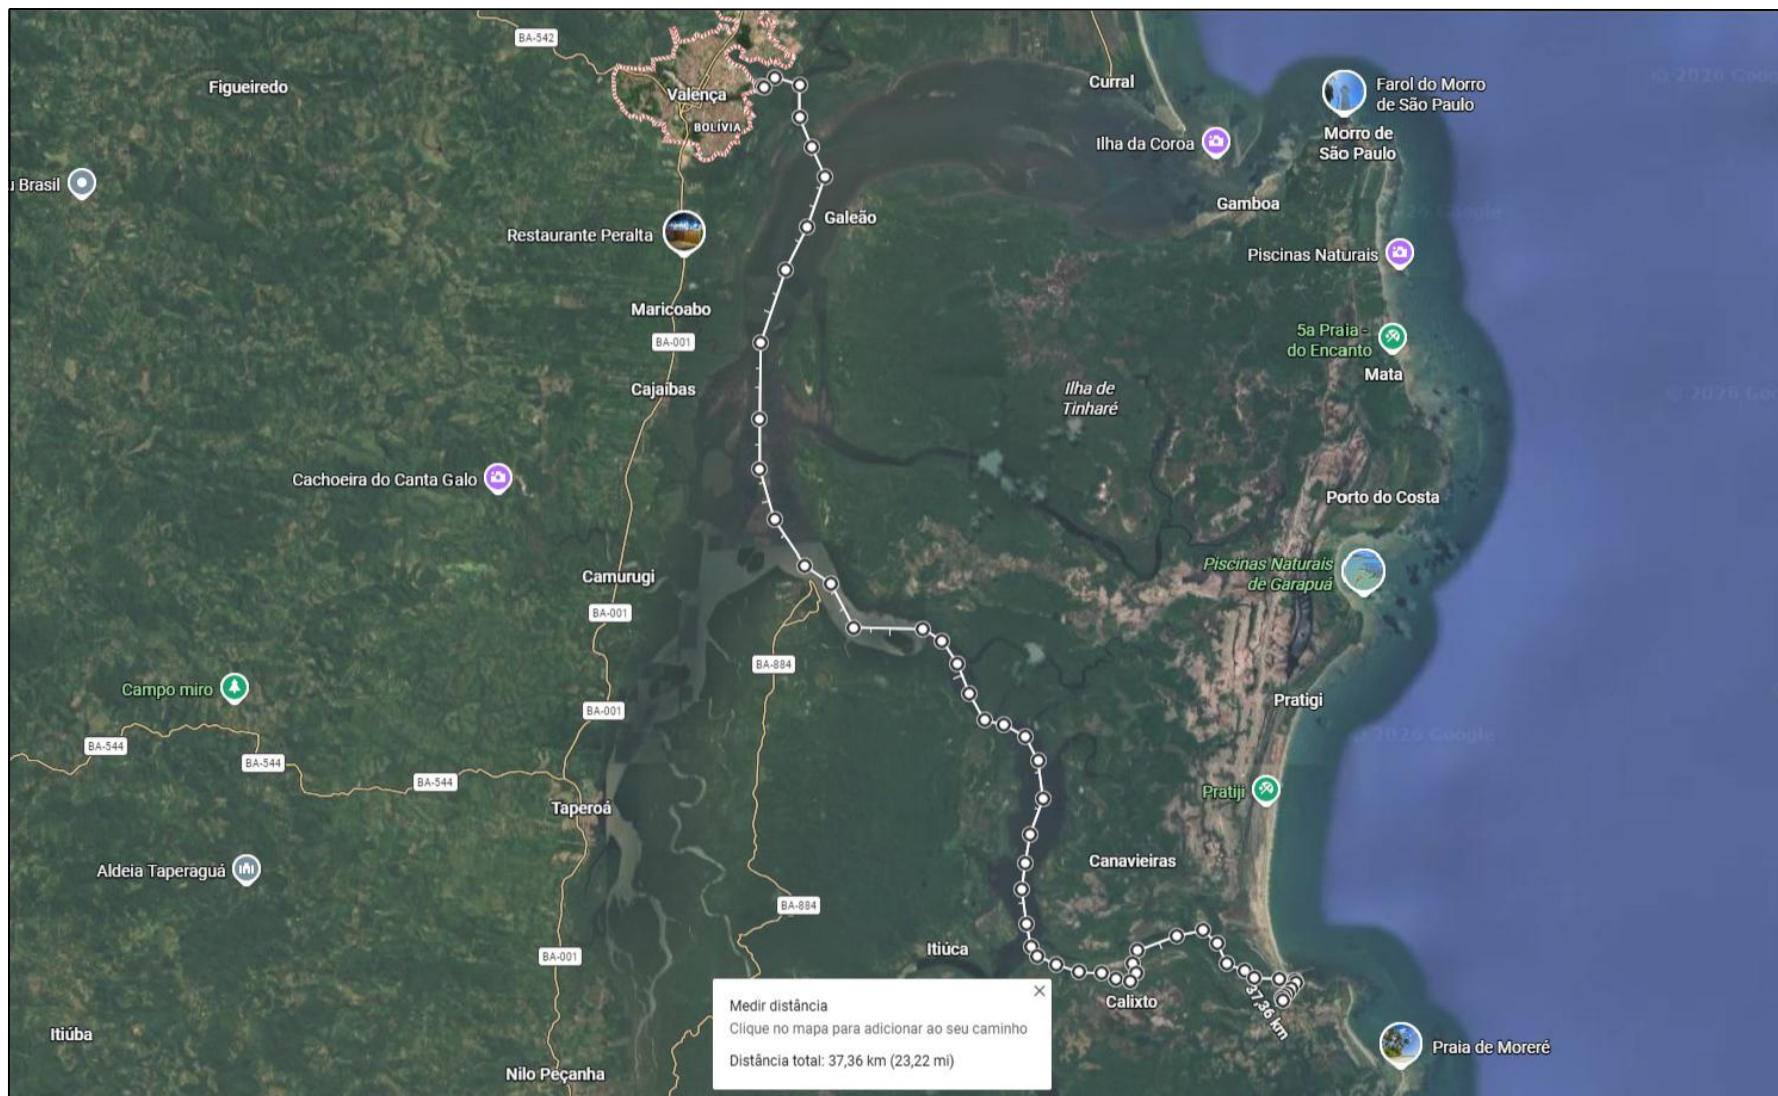

DISTÂNCIA: 37,36 km

REALIZAÇÃO			
PREFEITURA MUNICIPAL DE CAIRU			
ENDEREÇO			
PORTO DE VALENÇA, BA X PORTO ZÉ DA VIÚVA			
PROJETO			
Execução de Obras e Serviços de Engenharia em Estradas Vicinais			
TÍTULO DA PLANTA			ESCALA
PRANCHA DE PERCURSO			INDICADA
ARQUITETO E URBANISTA	DATA	REVISÃO	PRANCHA Nº
PAULO S SANTANA	JUL/2026		P1
RESPONSÁVEL TÉCNICO	CREA/BA	ASSINATURA	
HERÁCLITO QUEIROZ	3000022940	 Engenheiro Civil CREA-BA 3000022940	