




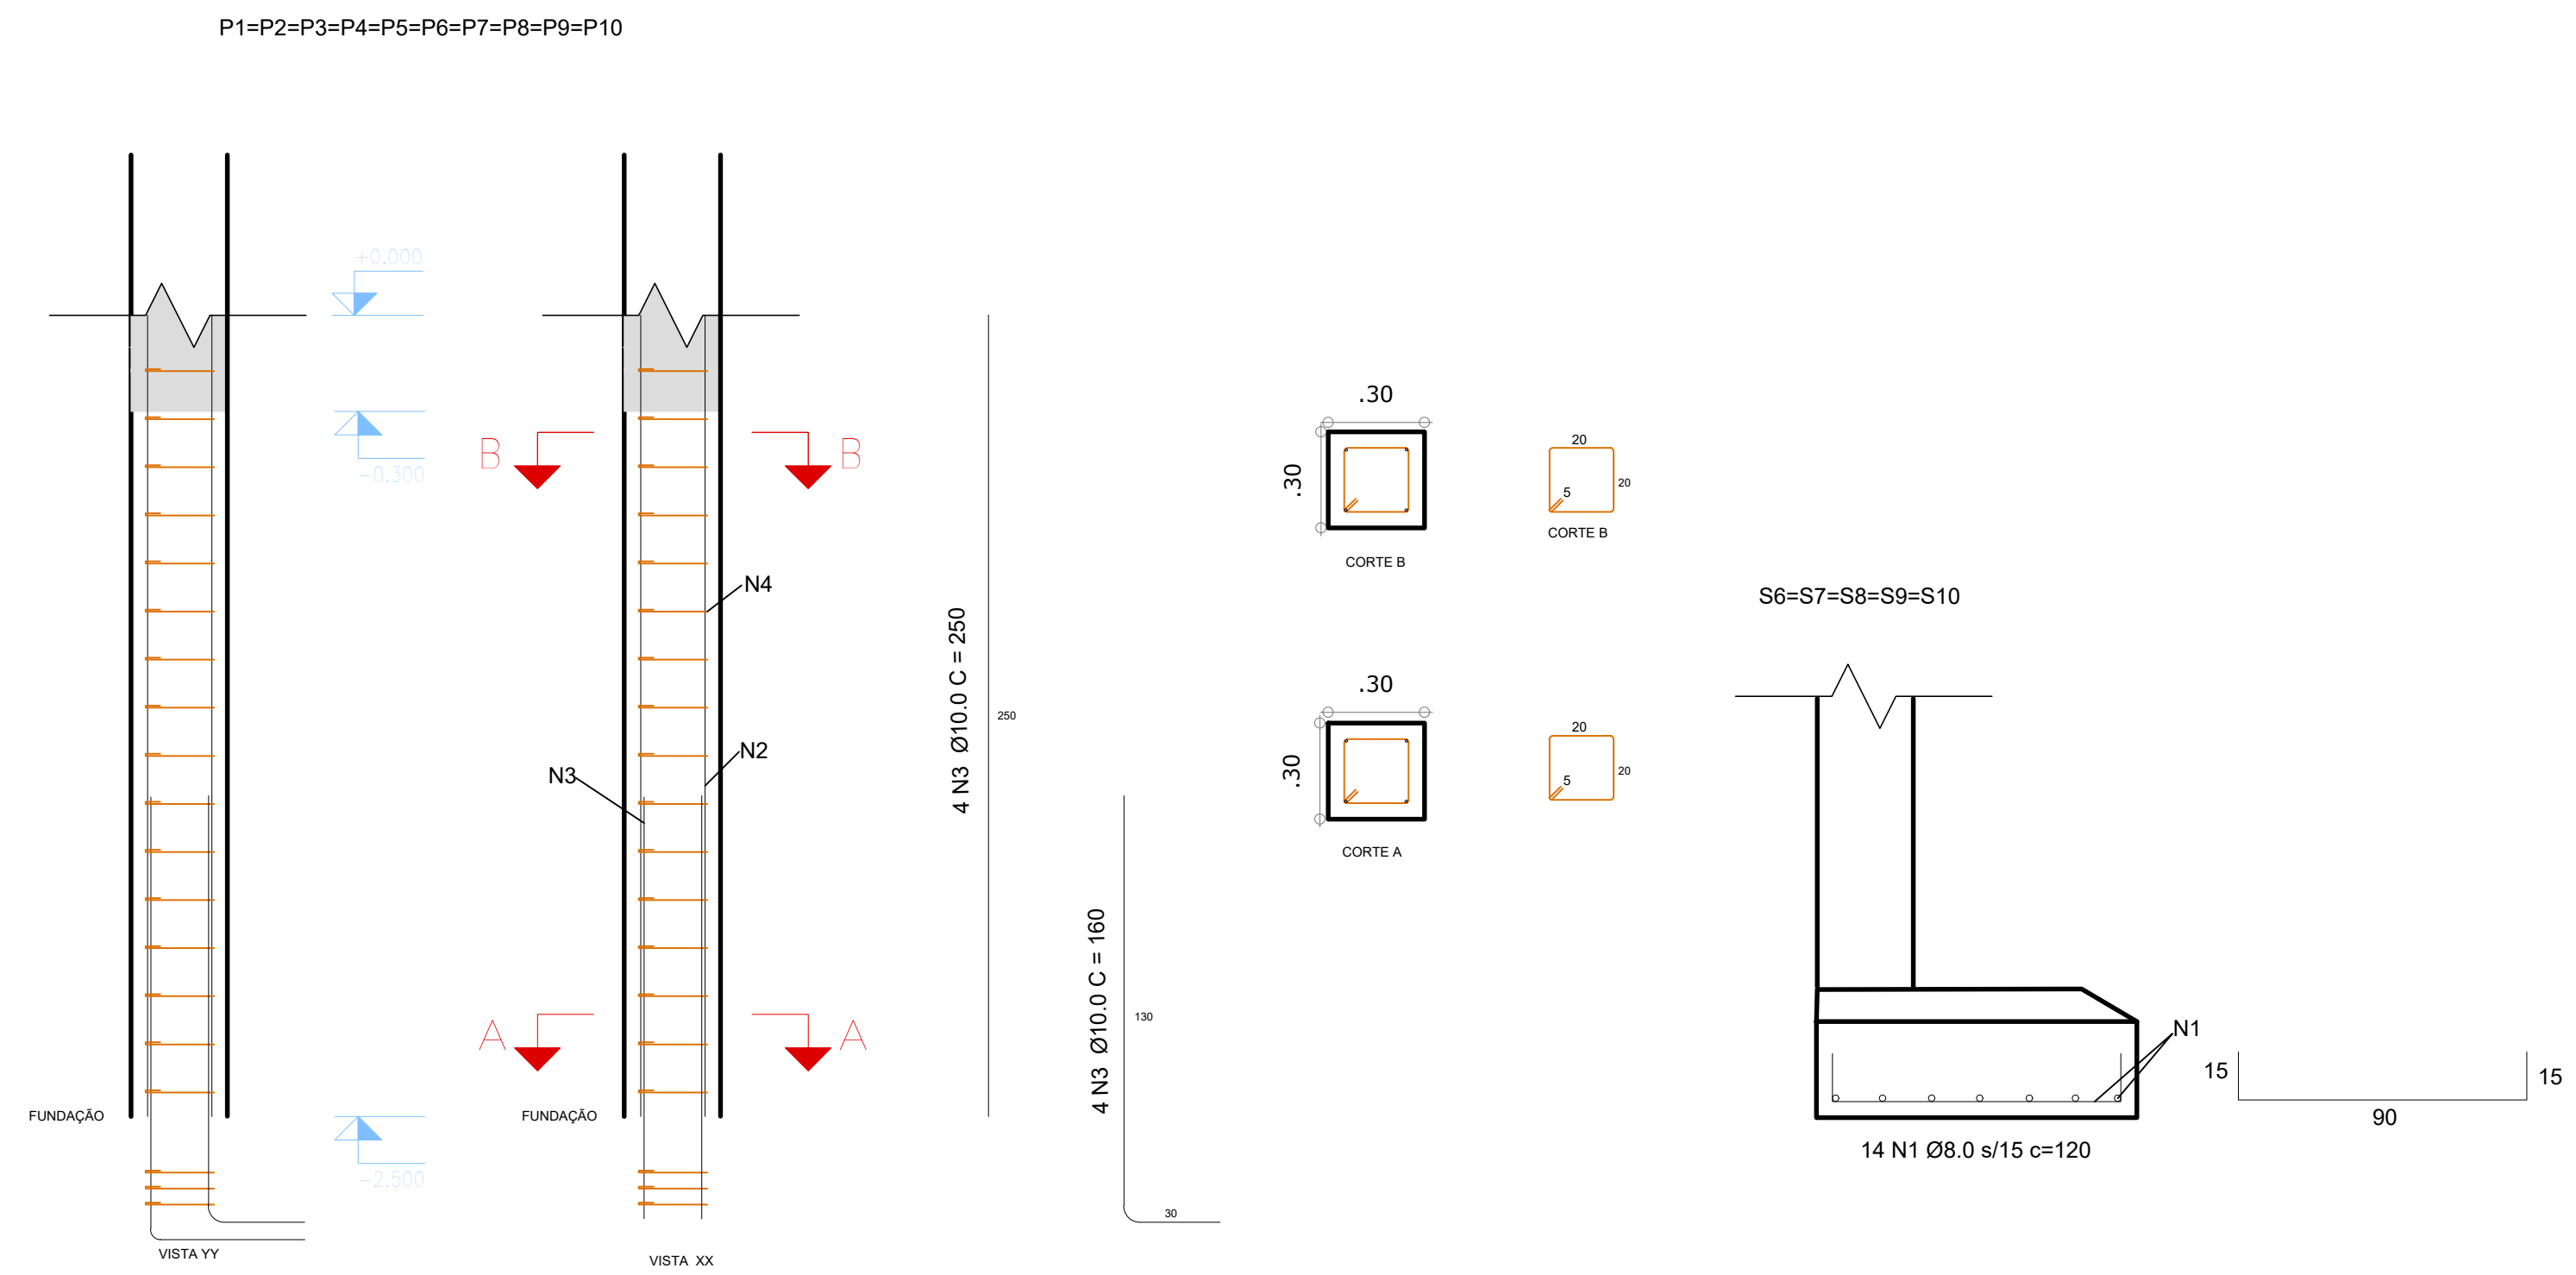


1 DETALHAMENTO SAPATA DE DIVISA
ESCALA 1/20

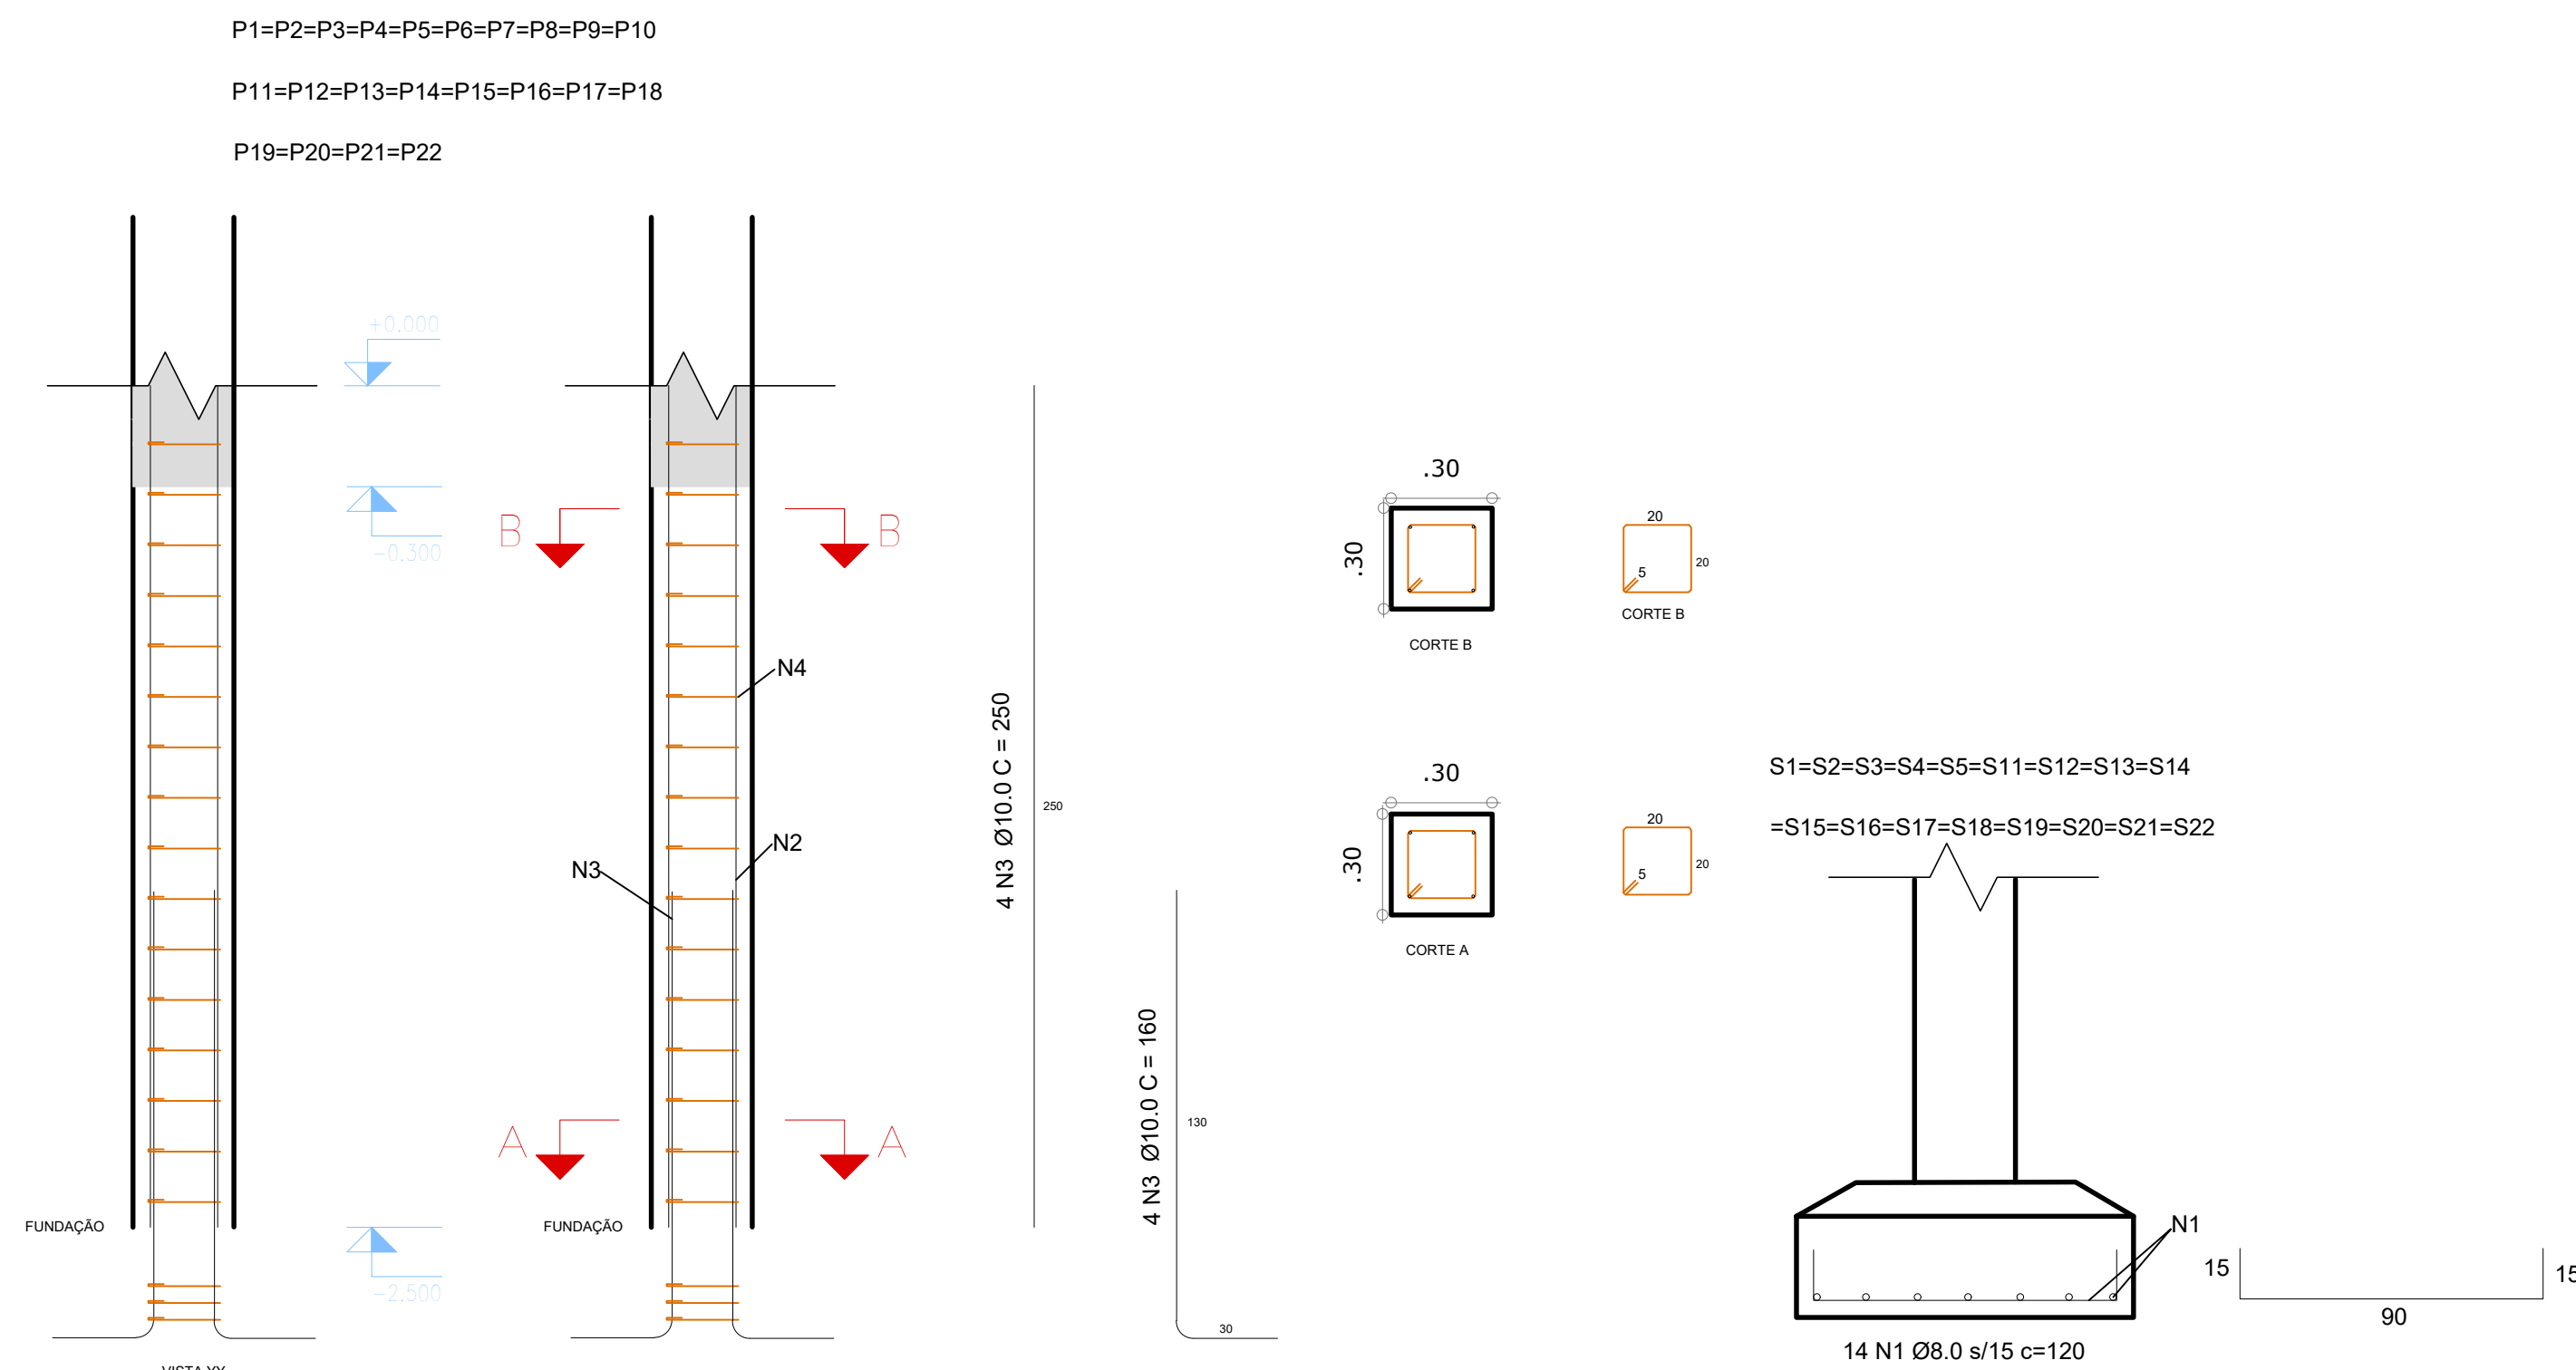

2 DETALHAMENTO SAPATA
ESCALA 1/20

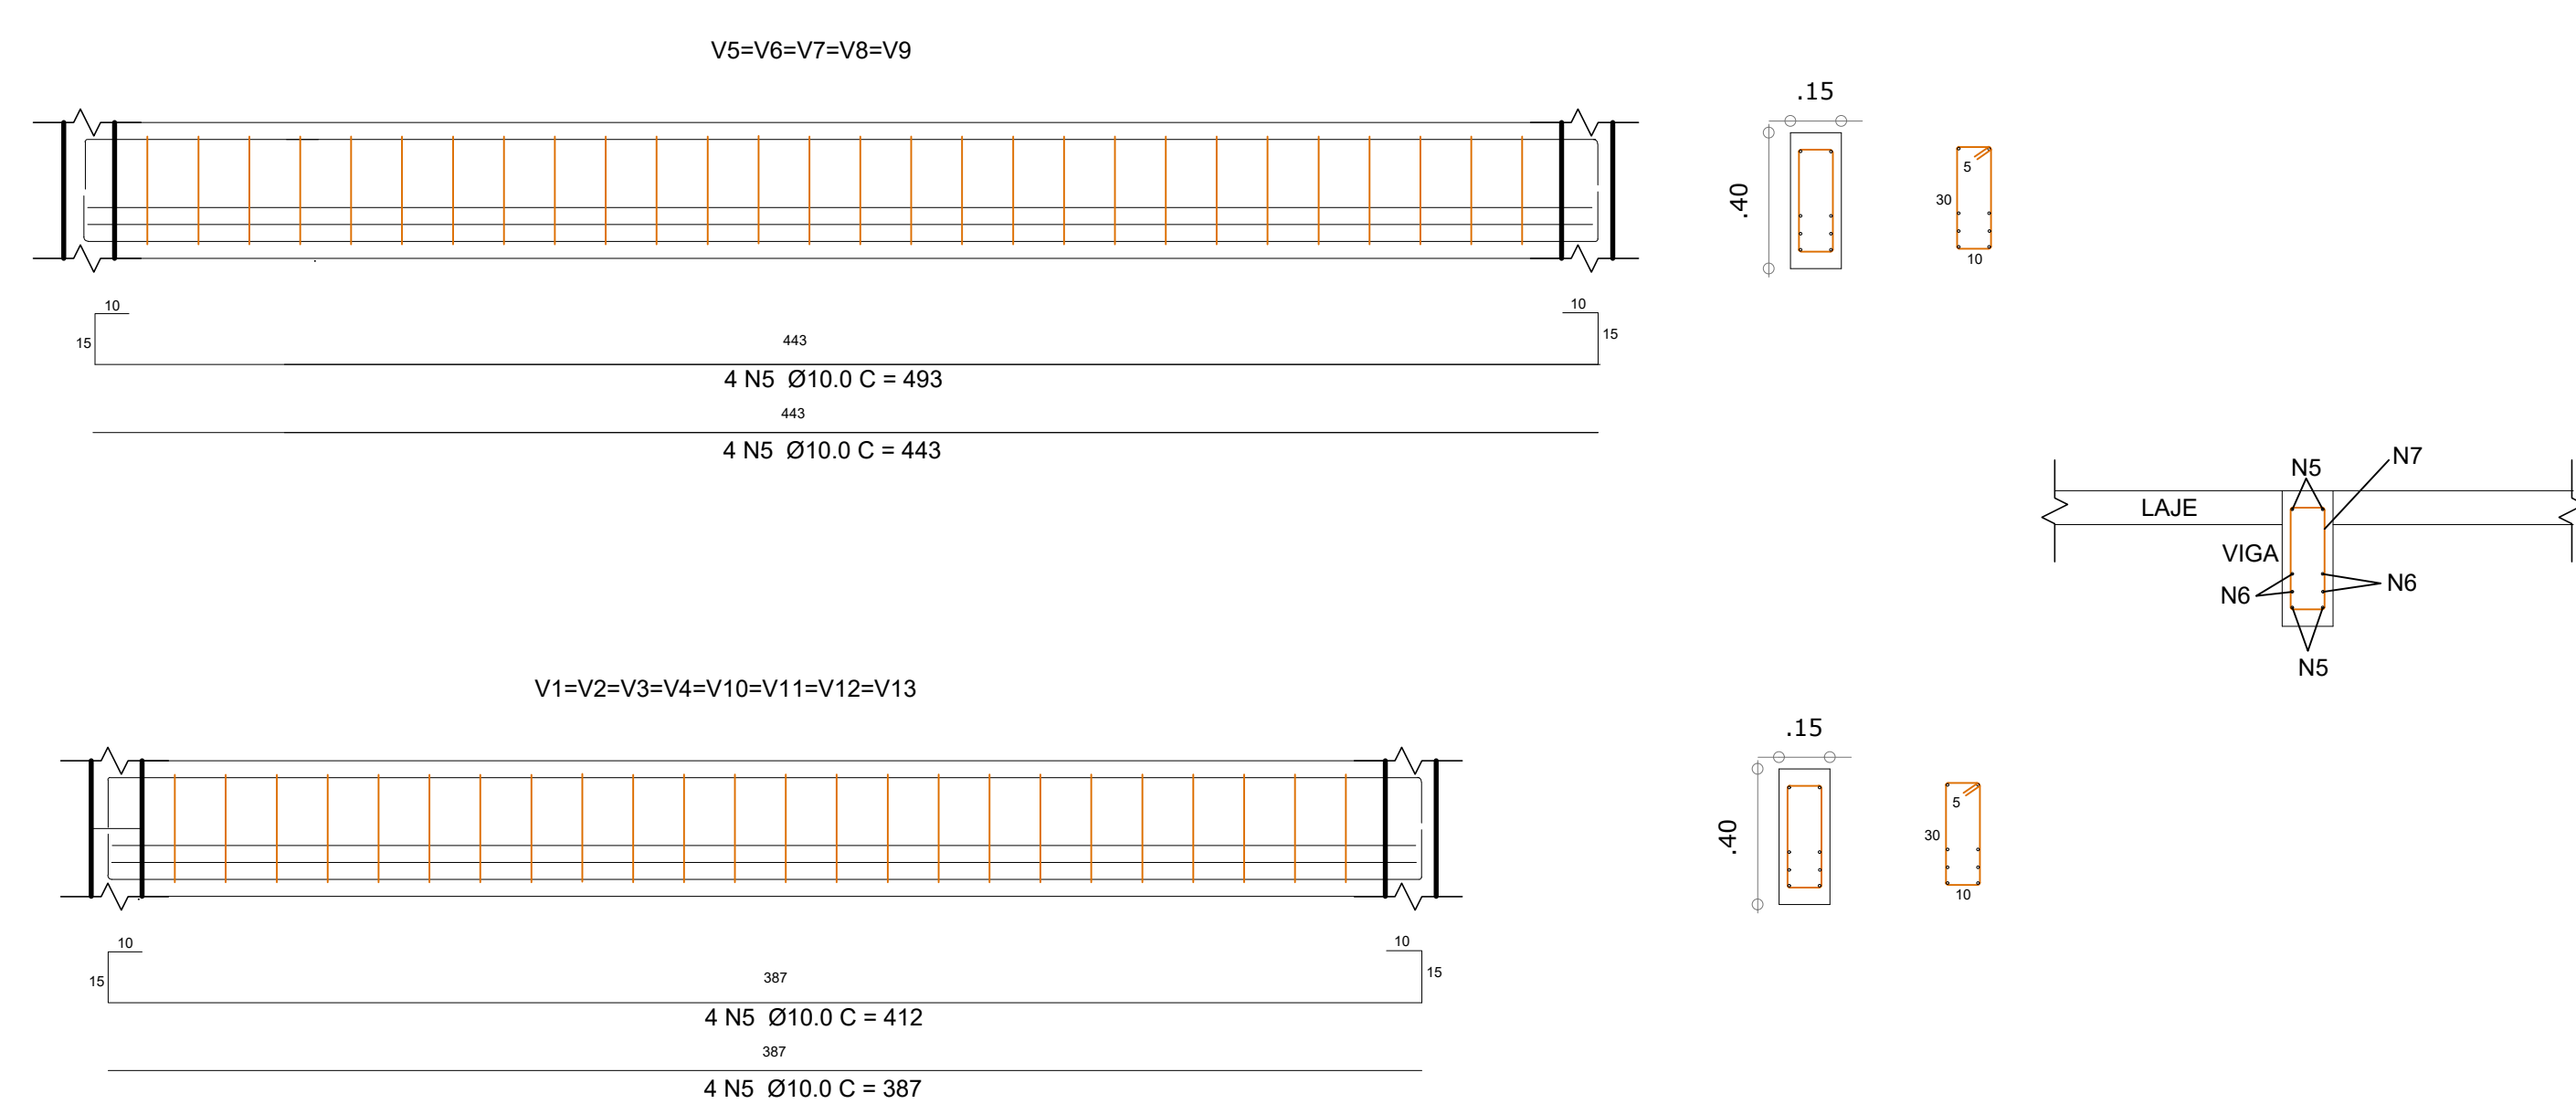

1 DETALHAMENTO VIGAS
ESCALA 1/20

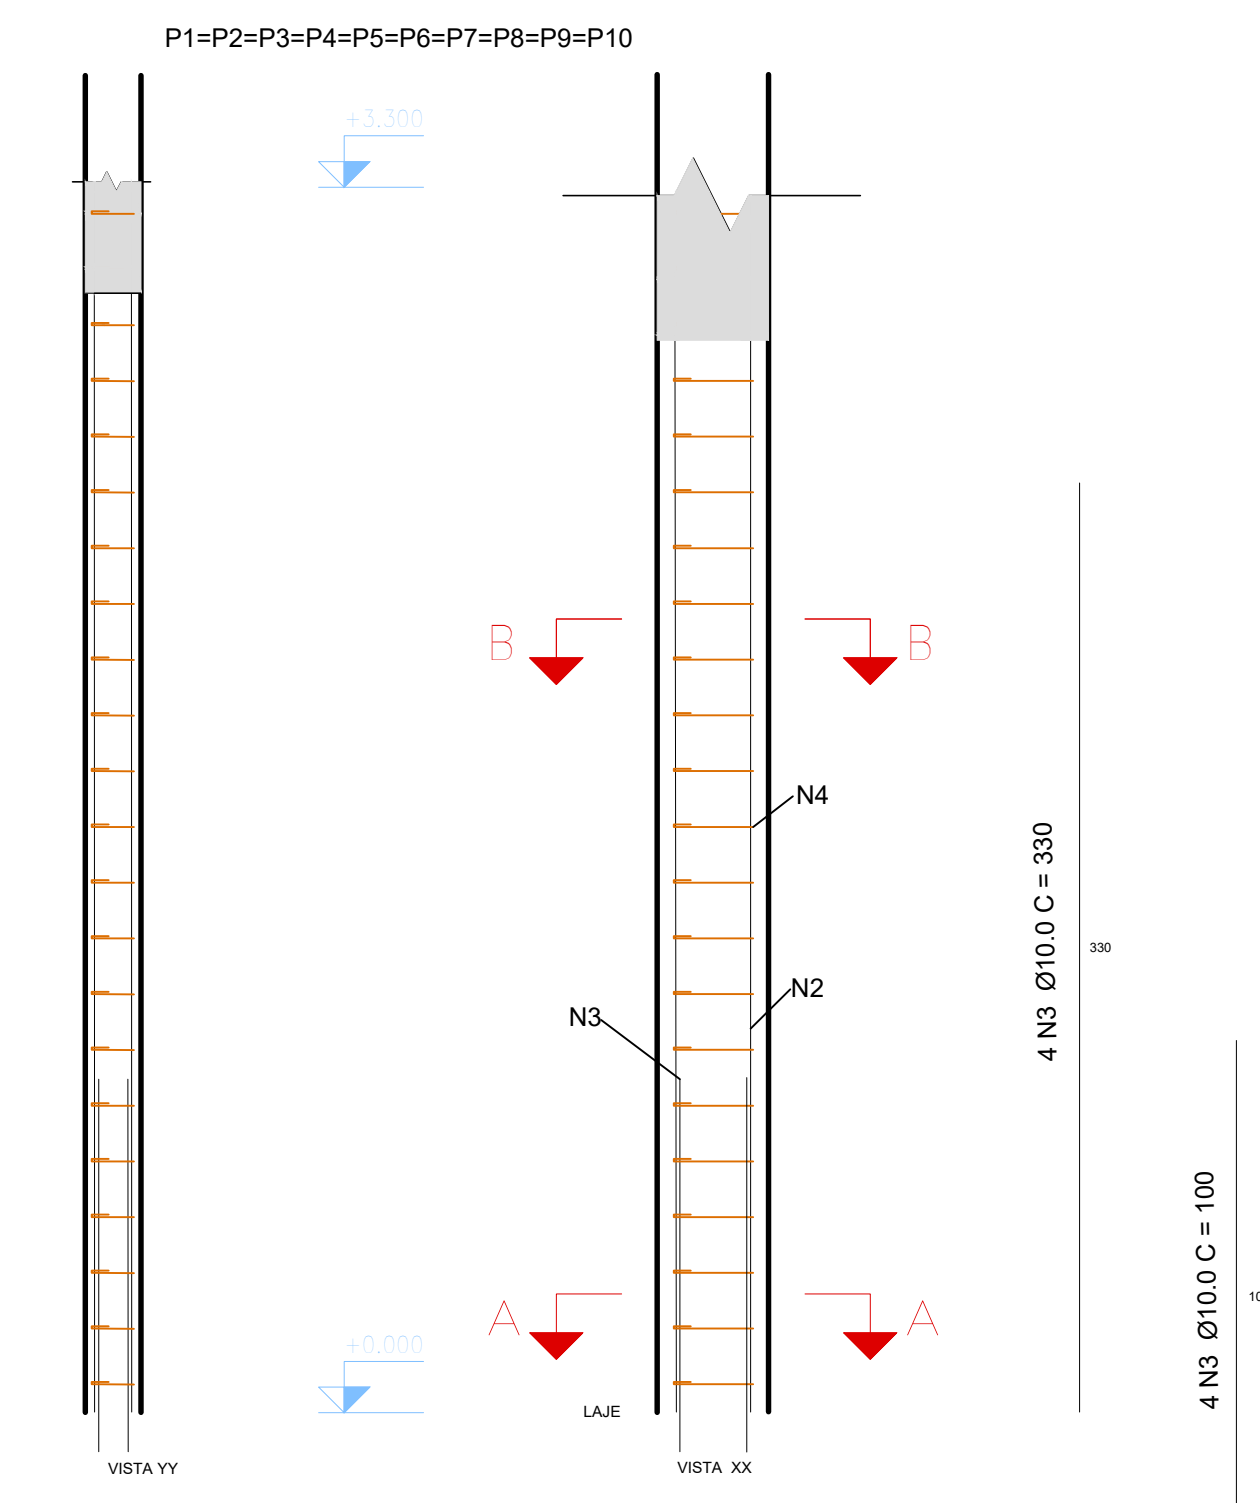

1 DETALHAMENTO PILARES
ESCALA 1/20