



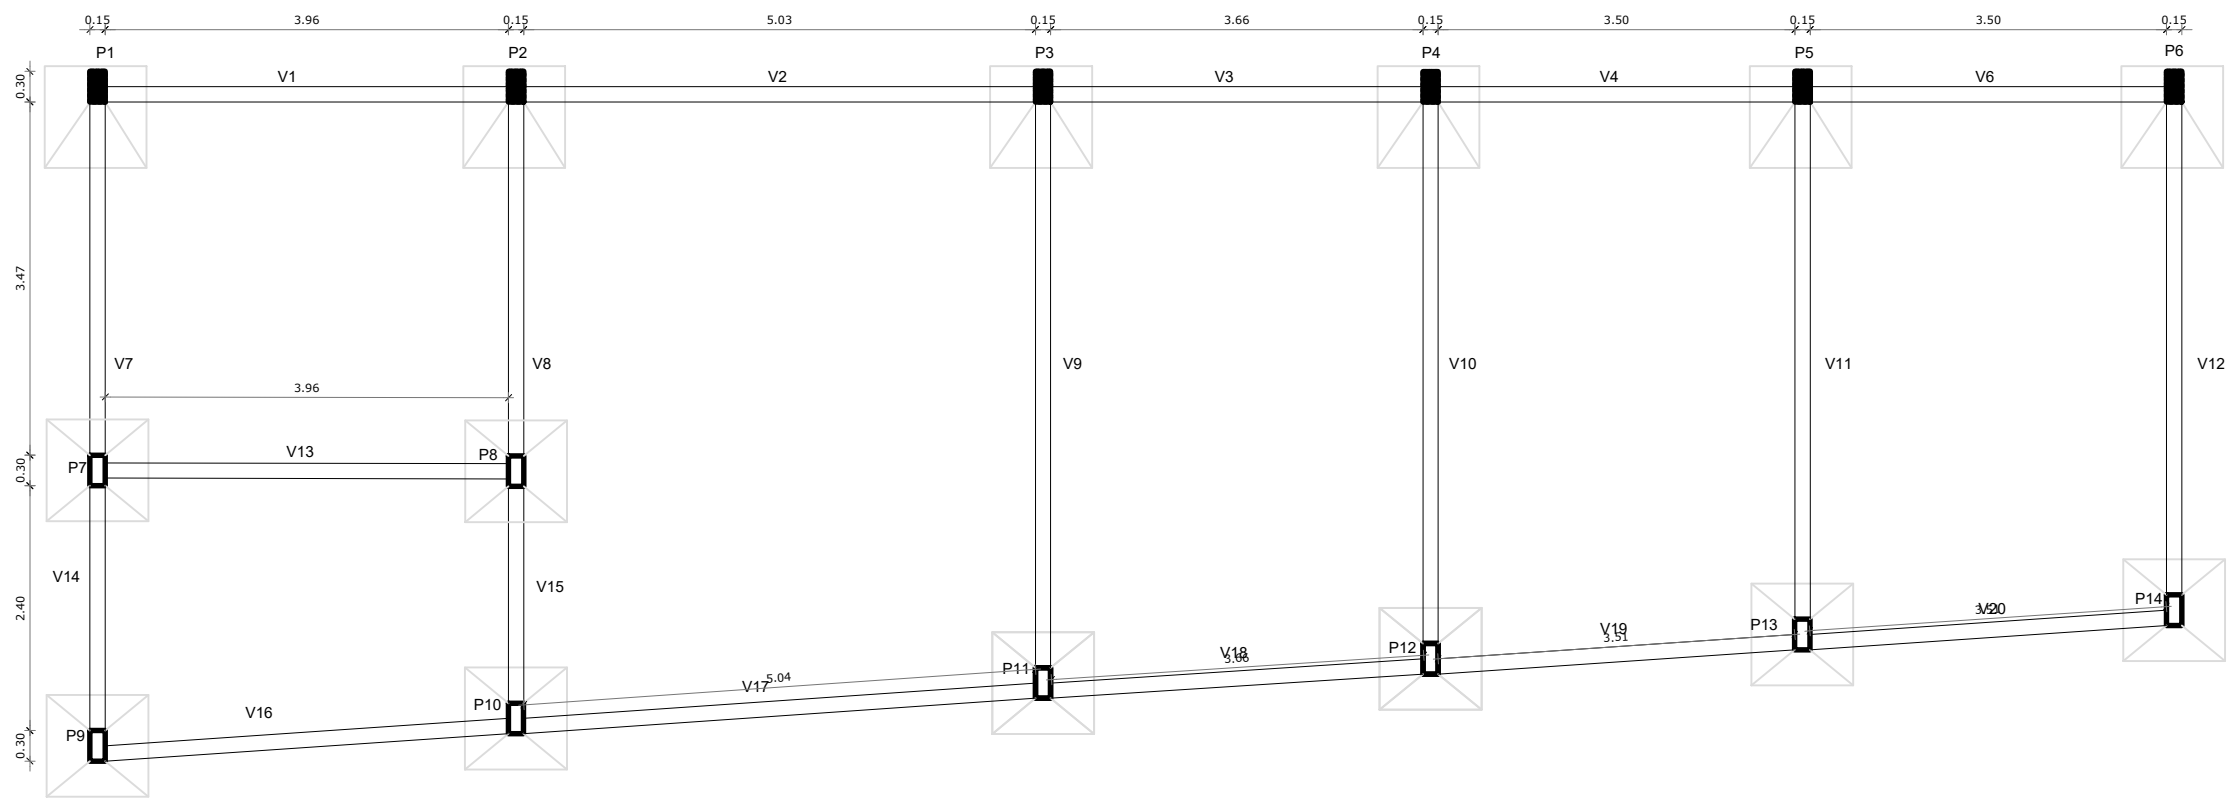


1 PLANTA BAIXA - LOCAÇÃO DE SAPATAS E PILARES

ESC.: 1/50

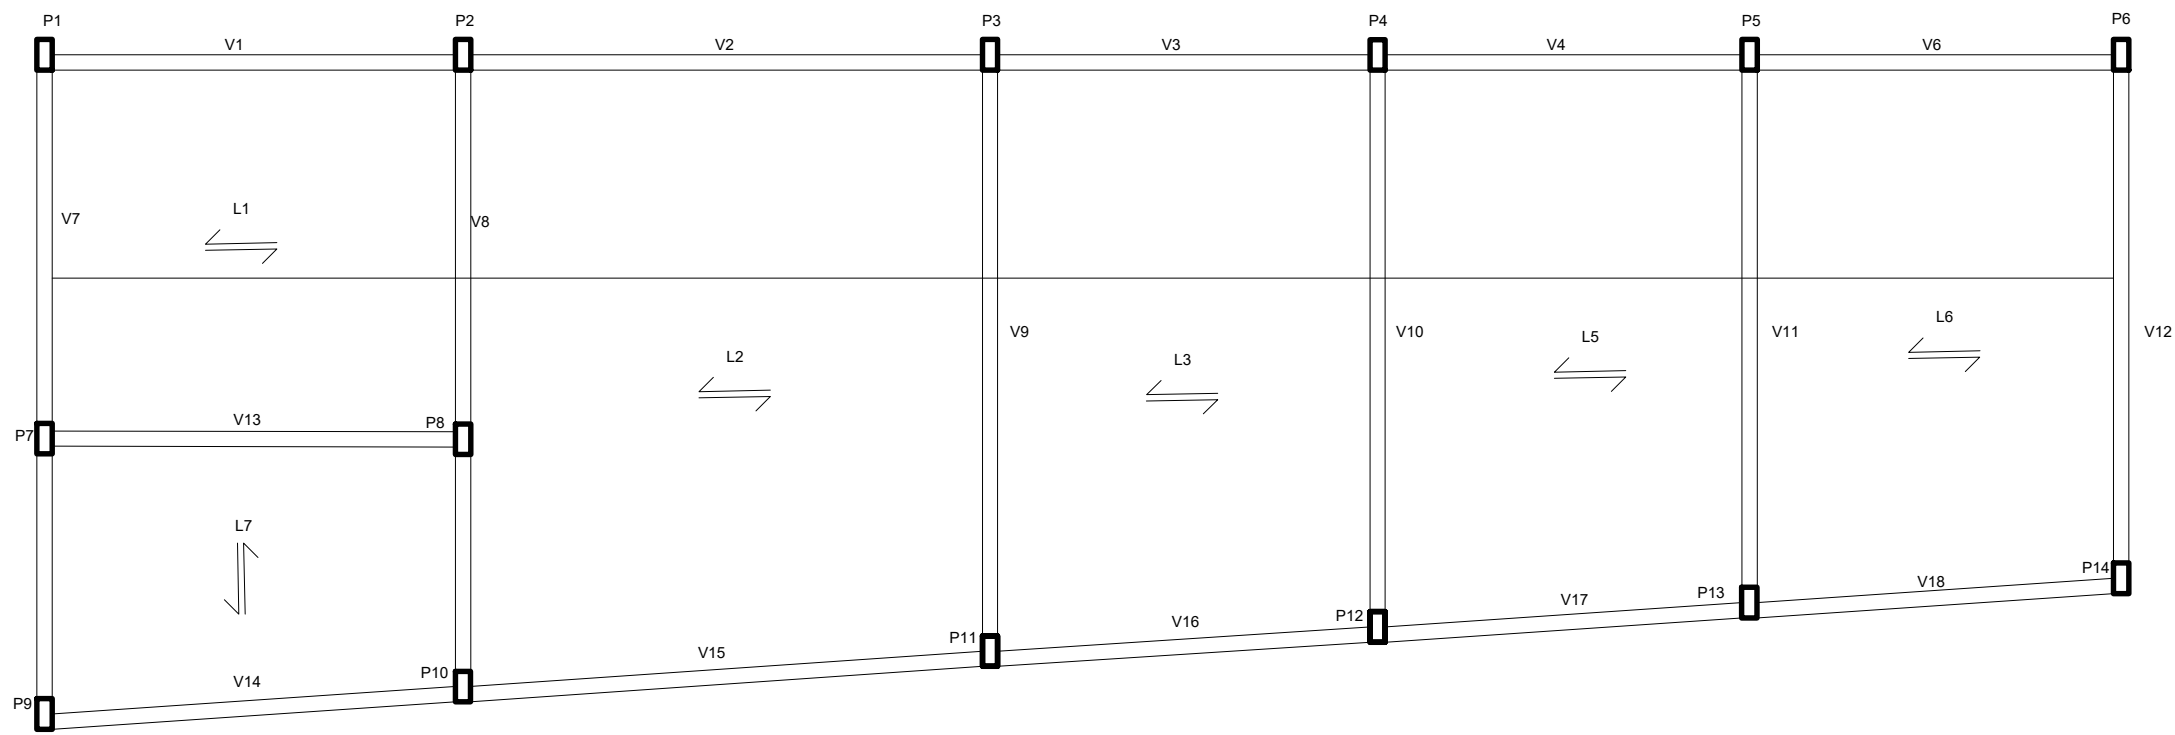

2 PLANTA BAIXA - SENTIDO DE ARMADURA

ESC.: 1/50

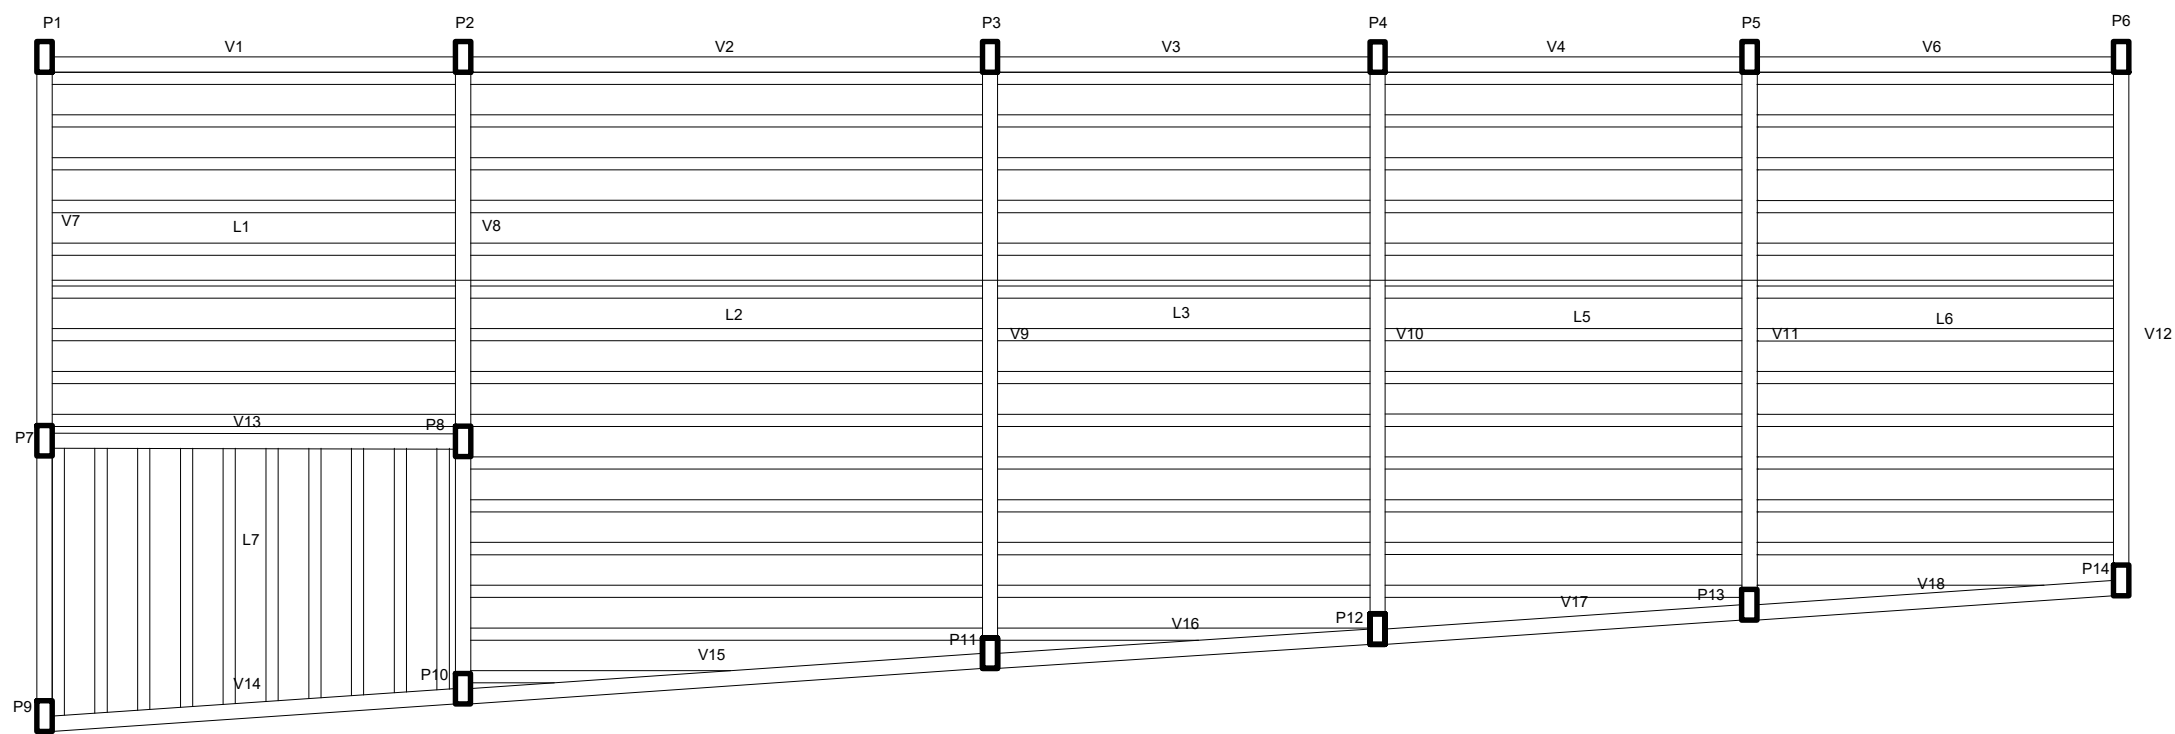

3 PLANTA BAIXA- ARMAÇÃO DA LAJE

ESC.: 1/50

REALIZAÇÃO		REALIZAÇÃO	
		PREFEITURA MUNICIPAL DE CAIRU - BA	
PROJETO		ENDEREÇO	
TERMINAL MARÍTIMO DE BOIPEBA		BOIPEBA-CAIRU-BA	
TÍTULO DA PLANTA		ETAPA	
LOCAÇÃO DA FUNDAÇÃO E LAJE		ANTEPROJETO	
RESPONSÁVEL TÉCNICO		DATA	REVISÃO
JOÃO VICTOR CORREIRA DA SILVA		10/12/2025	RV001
CRIAÇÃO		ASSINATURA	
0522 33059-2			
PRANCHETA Nº			01/03