




4 CORTE B-B  
ESCALA 1/50

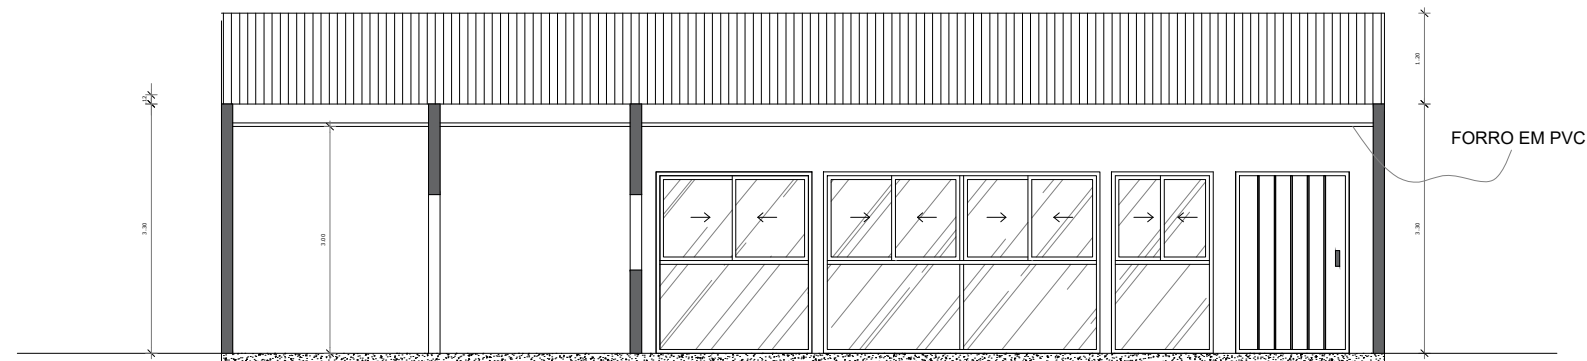


4 CORTE A-A  
ESCALA 1/50

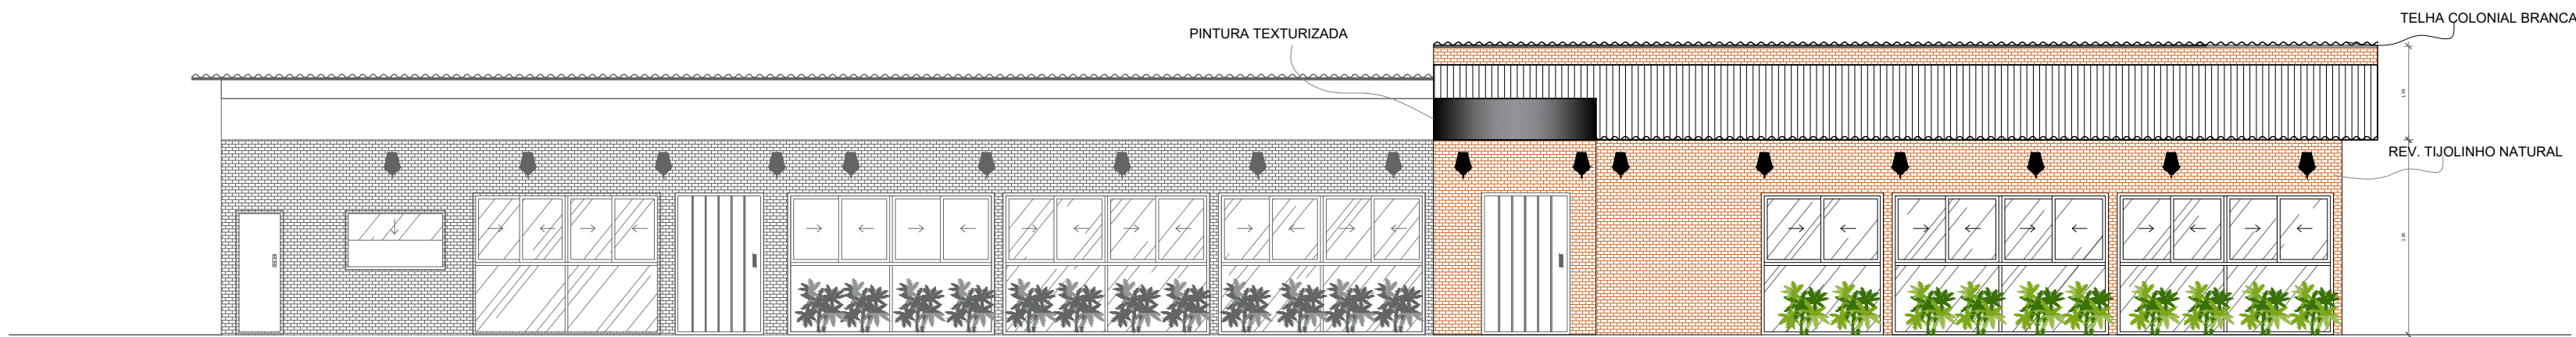

1 FACHADA SUL  
ESCALA 1/50

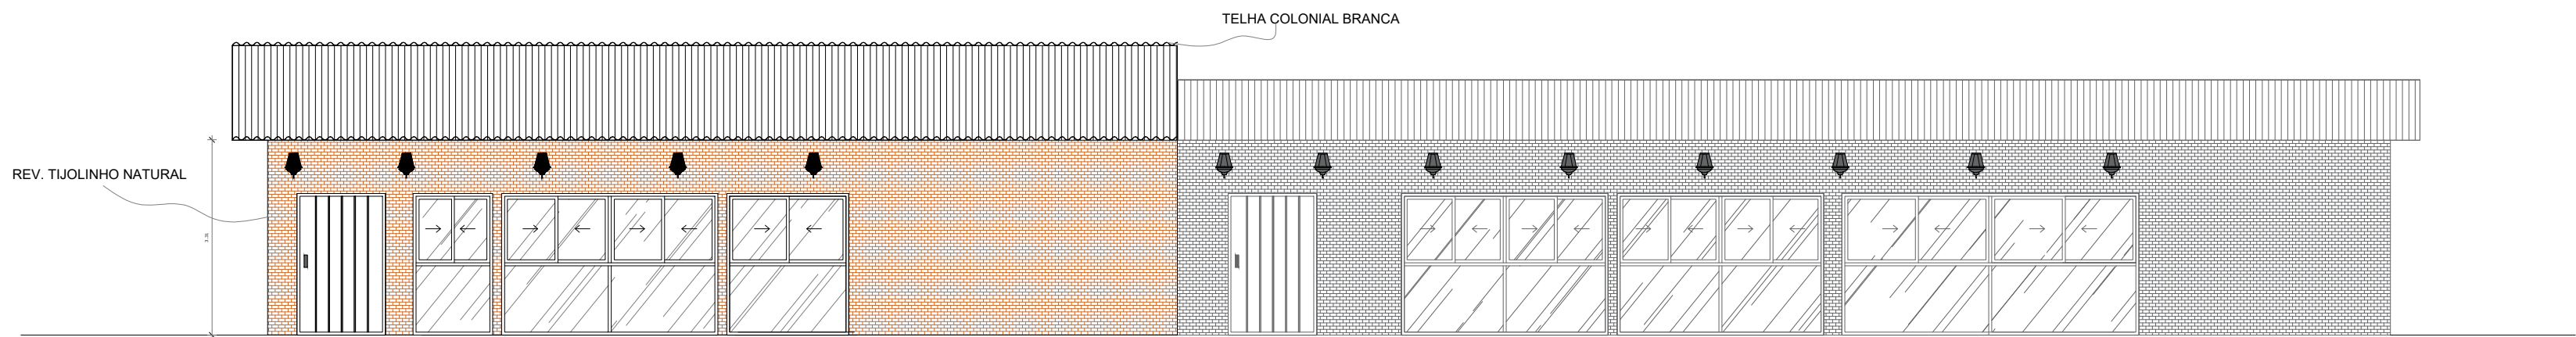

2 FACHADA NORTE  
ESCALA 1/50

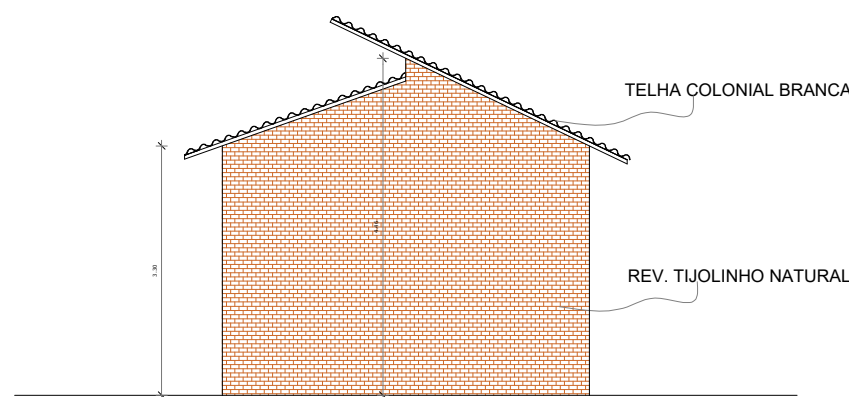

3 FACHADA LESTE  
ESCALA 1/50