OBSERVAÇÕES / CONVENÇÕES
- É INDISPENSÁVEL A CONFERÊNCIA DAS MEDIDAS NO LOCAL

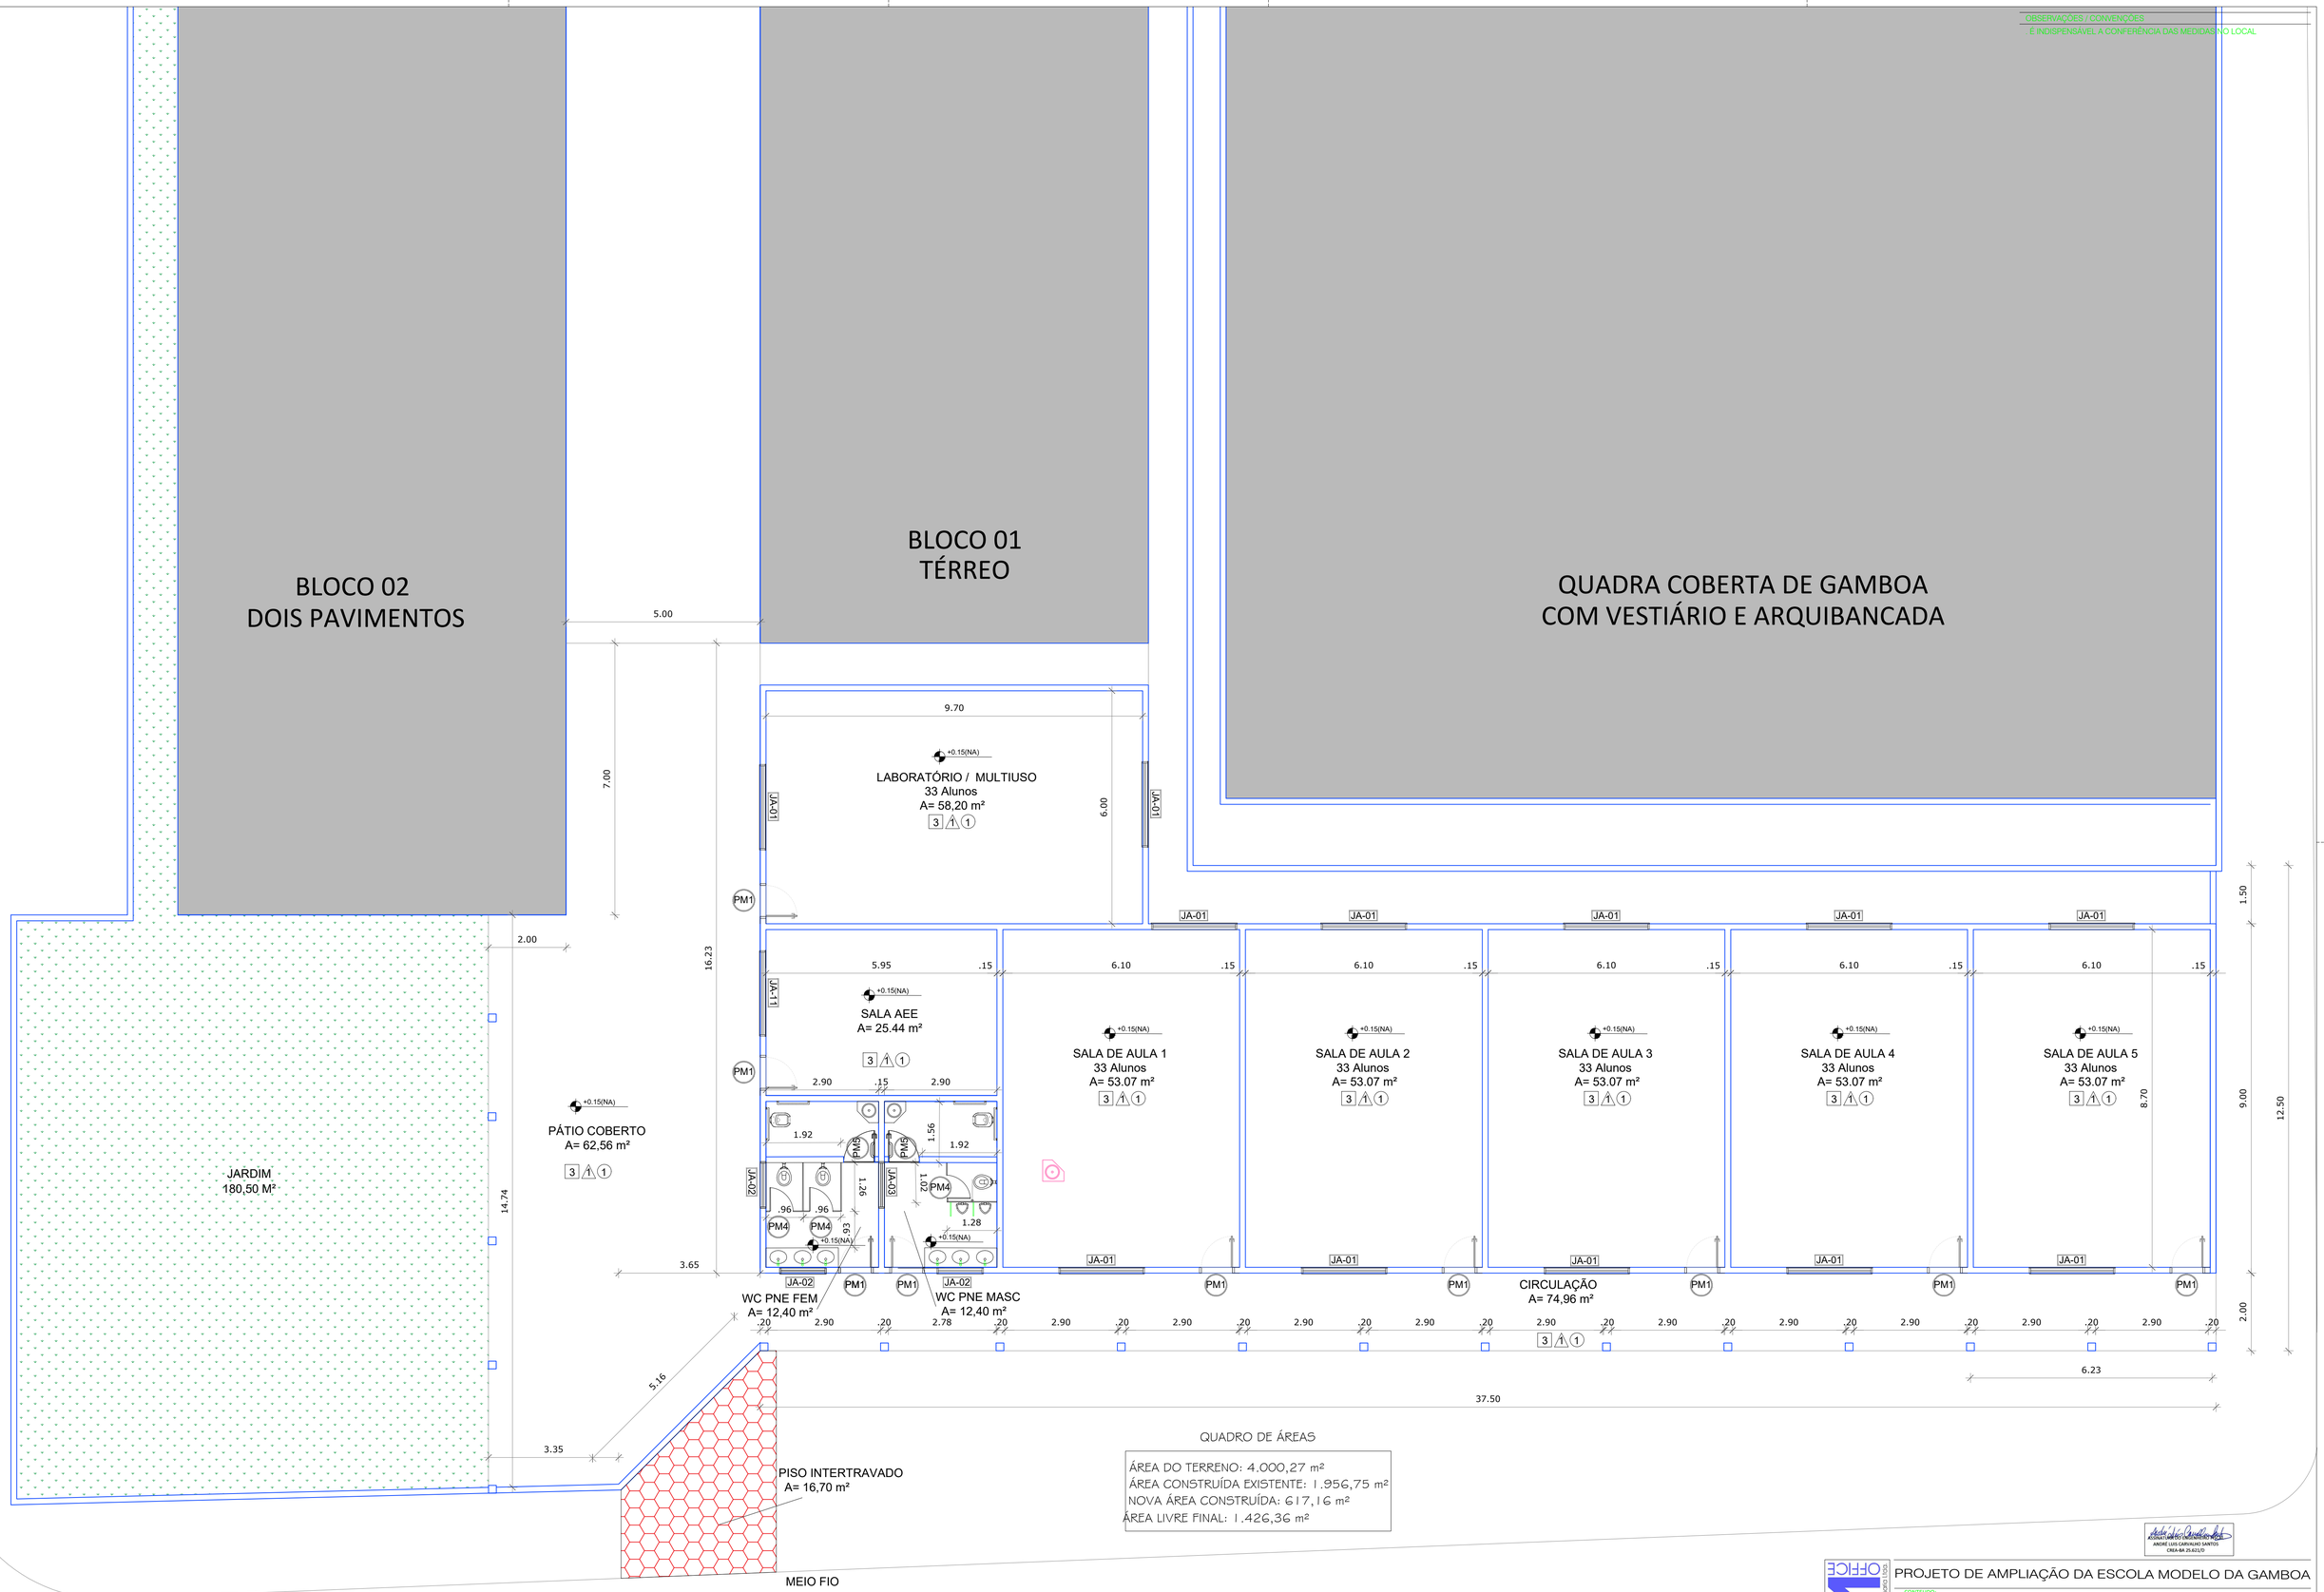

QUADRO DE ÁREAS

ÁREA DO TERRENO: 4.000,27 m²
ÁREA CONSTRUÍDA EXISTENTE: 1.956,75 m²
NOVA ÁREA CONSTRUÍDA: 617,16 m²
ÁREA LIVRE FINAL: 1.426,36 m²

PLANTA BAIXA - LAYOUT
ESCOLA MODELO
ESC.: 1/75

ANDRÉ LUIS CARVALHO SANTOS
CREA-BA 25.621/D

OFFICE
Carvalho Mendes Engenharia Ltda.

PROJETO DE AMPLIAÇÃO DA ESCOLA MODELO DA GAMBOA

CONTEÚDO: PLANTA BAIXA - LAYOUT GERAL

ENTEREÇO: RUA SANTO ANTÔNIO, PRAÇA DO CAMPO, SEDE, CAIRU - BA.

PROPRIETÁRIO: PREFEITURA MUNICIPAL DE CAIRÚ

DATA: FEV/2026

RESPONSÁVEL TÉCNICO: ENG. CIVIL ANDRÉ L. C. SANTOS - CREA 25.621/D

ESCALA: INDICADA

04