


SALAS / ACESSO PRINCIPAL

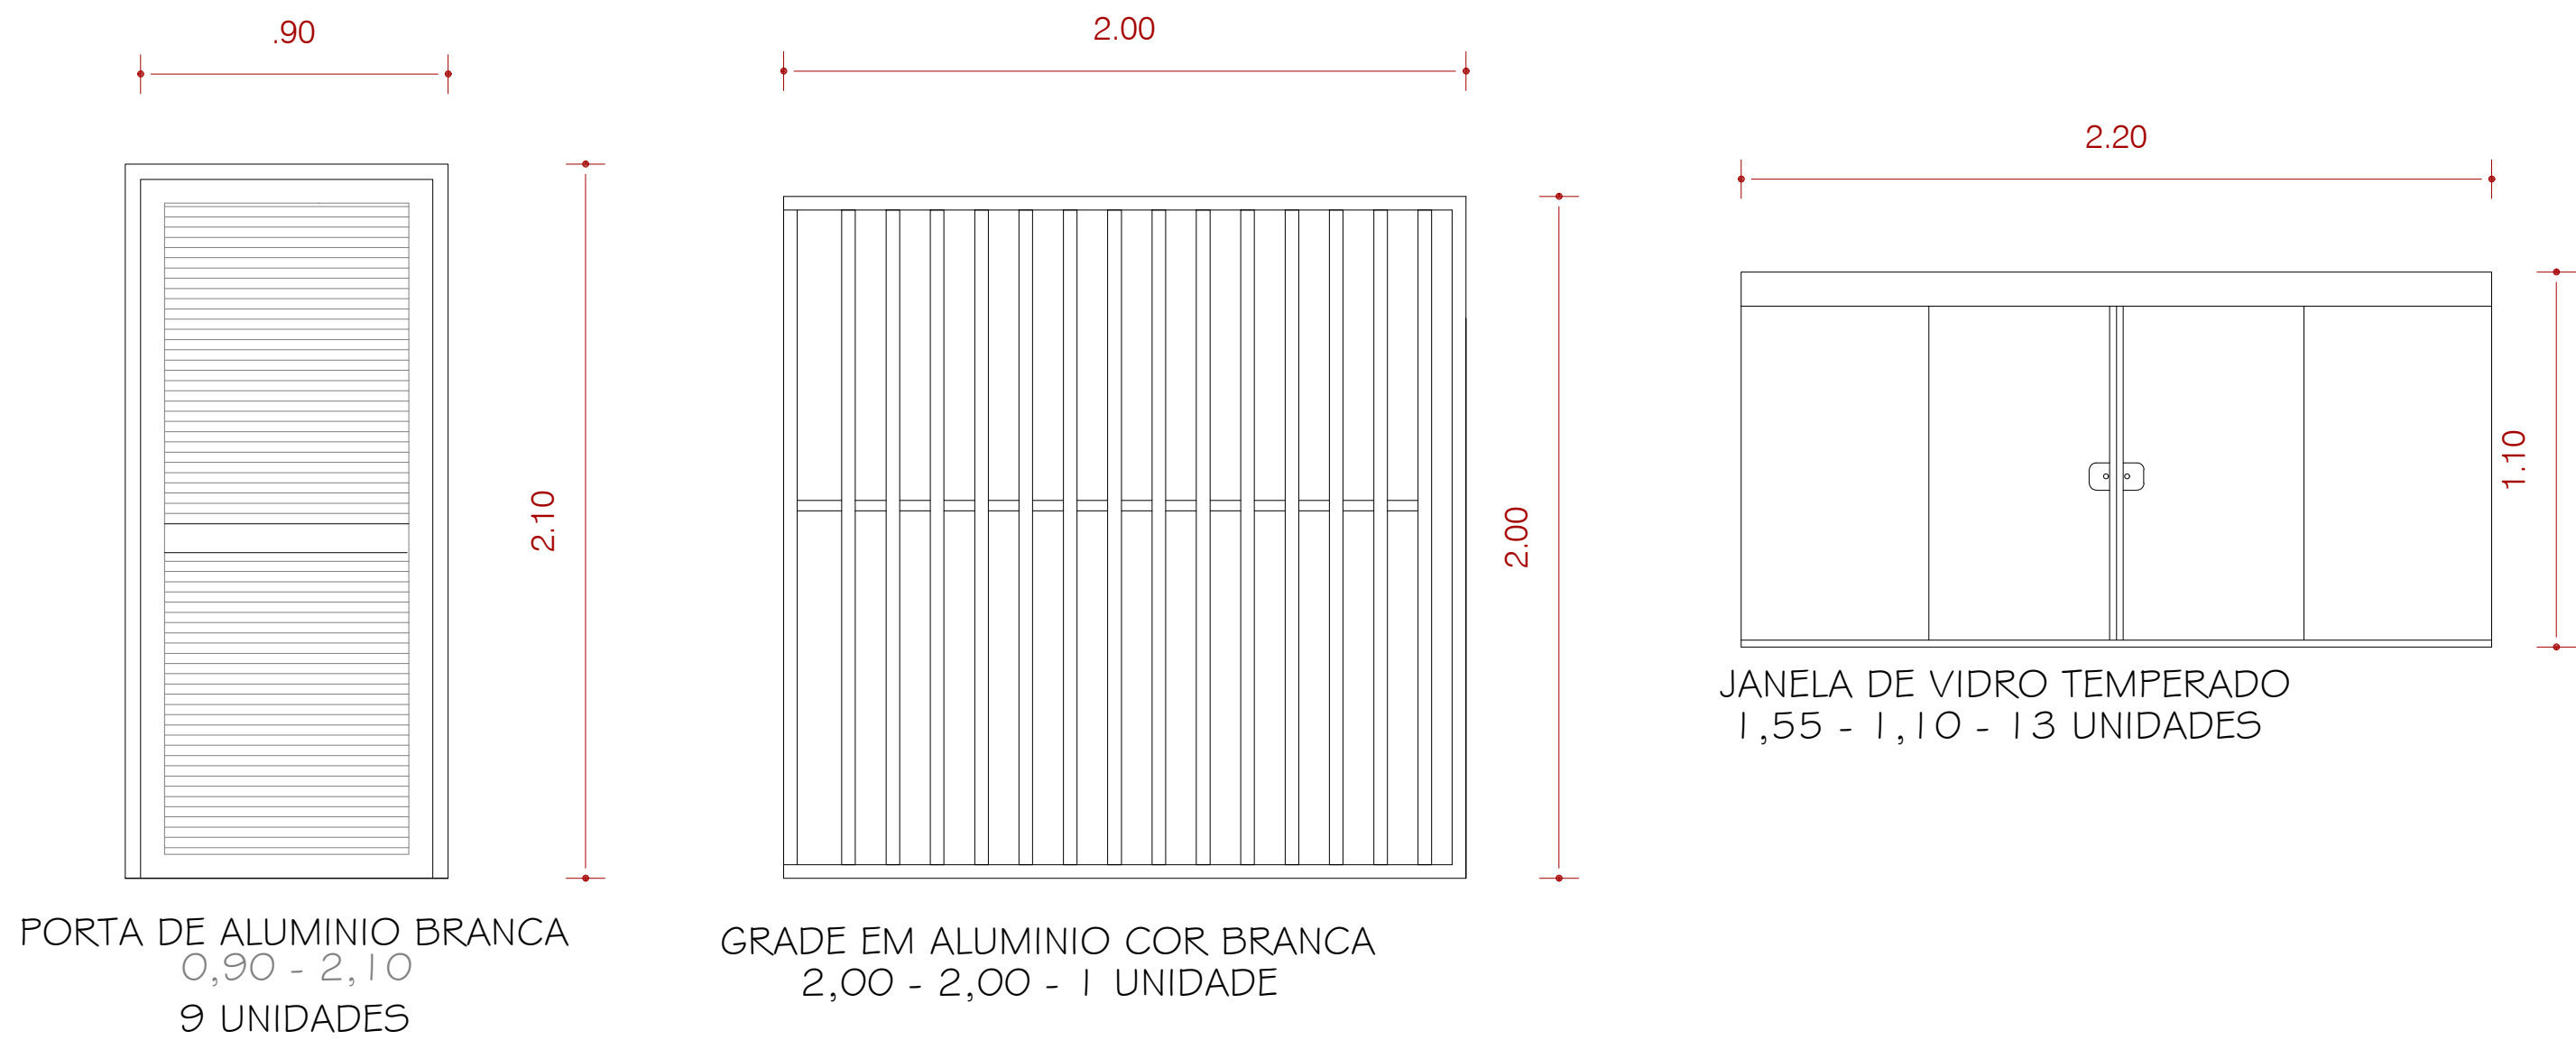


LEGENDA DE PORTAS

| REF. | Dimensões (cm) | QUANT. | TIPO |
|------|----------------|--------|--|
| PM1 | 90 x 210 | 9 | PORTA DE ALUMINIO VENEZ. BRANCA DE ABRIR |
| PM2 | 90 x 180 | 2 | PORTA DE ALUMINIO VENEZ. BRANCA DE ABRIR |
| PM3 | 60 x 180 | 3 | PORTA DE ALUMINIO VENEZ. BRANCA DE ABRIR |
| PM4 | 200 x 200 | 1 | PORTÃO DE ALUMINIO 2 FOLHAS PERFIL BRANCO DE ABRIR |

LEGENDA DE JANELAS

| REF. | Dimensões (cm) | QUANT. | TIPO |
|-------|----------------|--------|---|
| JA-01 | 220 x 110 | 13 | JANELA VIDRO TEMPERADO E=8mm CORRER 2 BANDAS MÓVEIS |
| JA-02 | 120 x 050 | 3 | BASCULANTE DE ALUMINIO ANODIZADO BRANCO |
| JA-03 | 120 x 050 | 1 | PAINEL FIXO VIDRO TEMPERADO E=8mm JATEADO |

WC - MASC. / FEM.

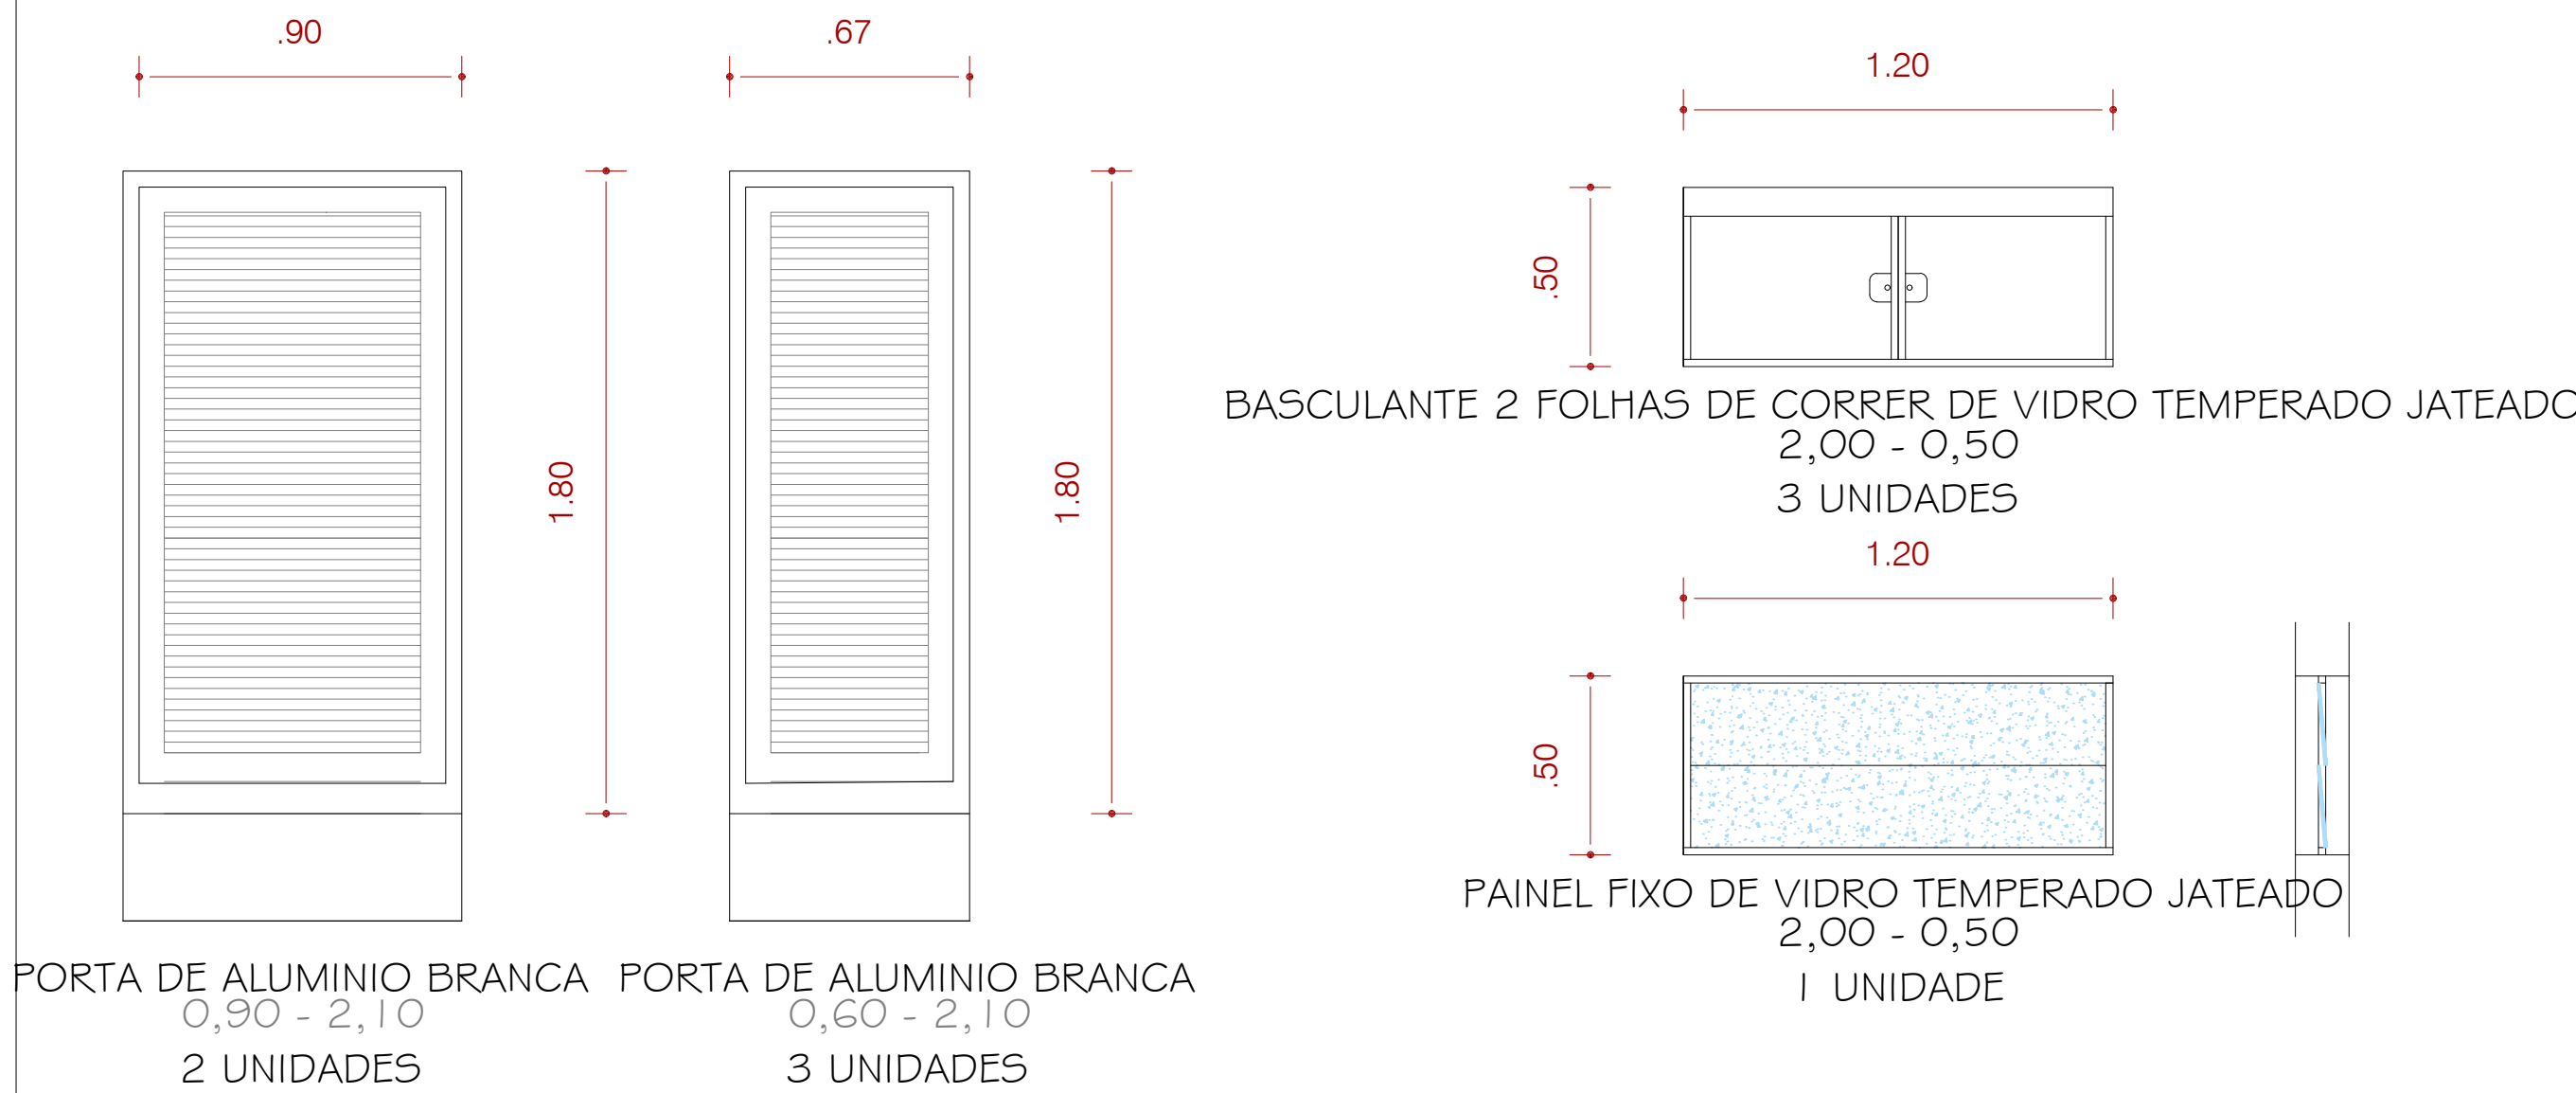

DETALHES CONSTRUTIVOS - ESQUADRIAS
ESCOLA MODELO
ESC.: 1/20

André L. C. Santos
ARQUITETO RESPONSÁVEL
CREA-BA 25.621/D

