




VISTA 01 - FACHADA FRONTAL DO PRÉDIO
AMPLIAÇÃO DO COLÉGIO MODELO DA GAMBOA
ESC.: 1/75

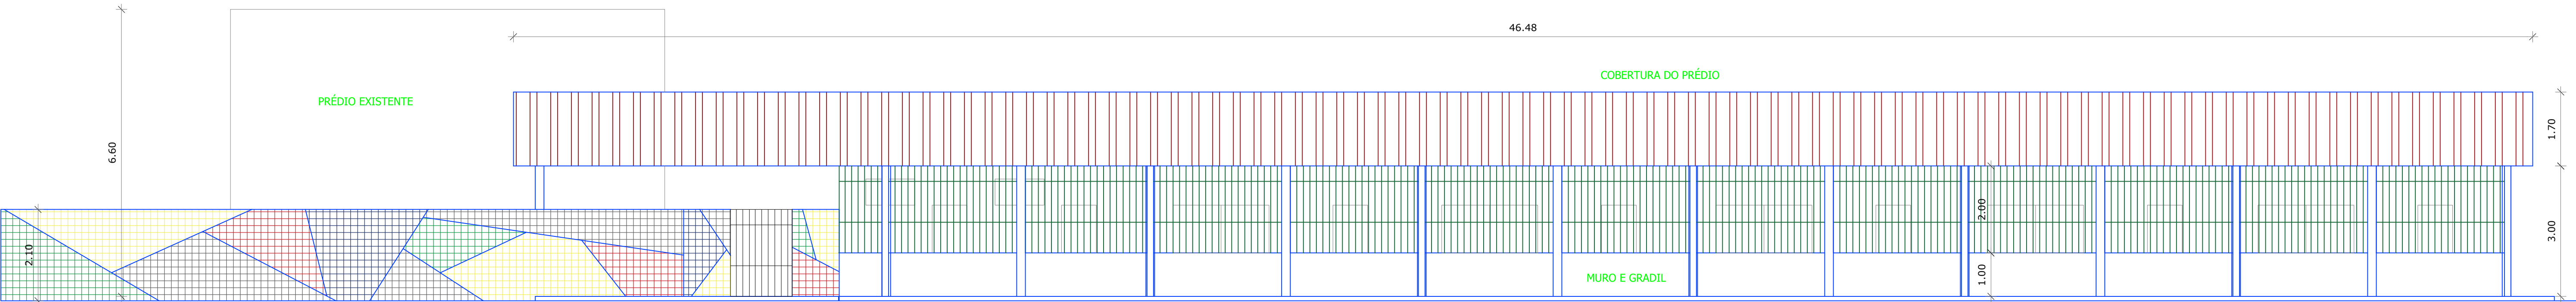

VISTA 02 - FACHADA PRINCIPAL
AMPLIAÇÃO DO COLÉGIO MODELO DA GAMBOA
ESC.: 1/75

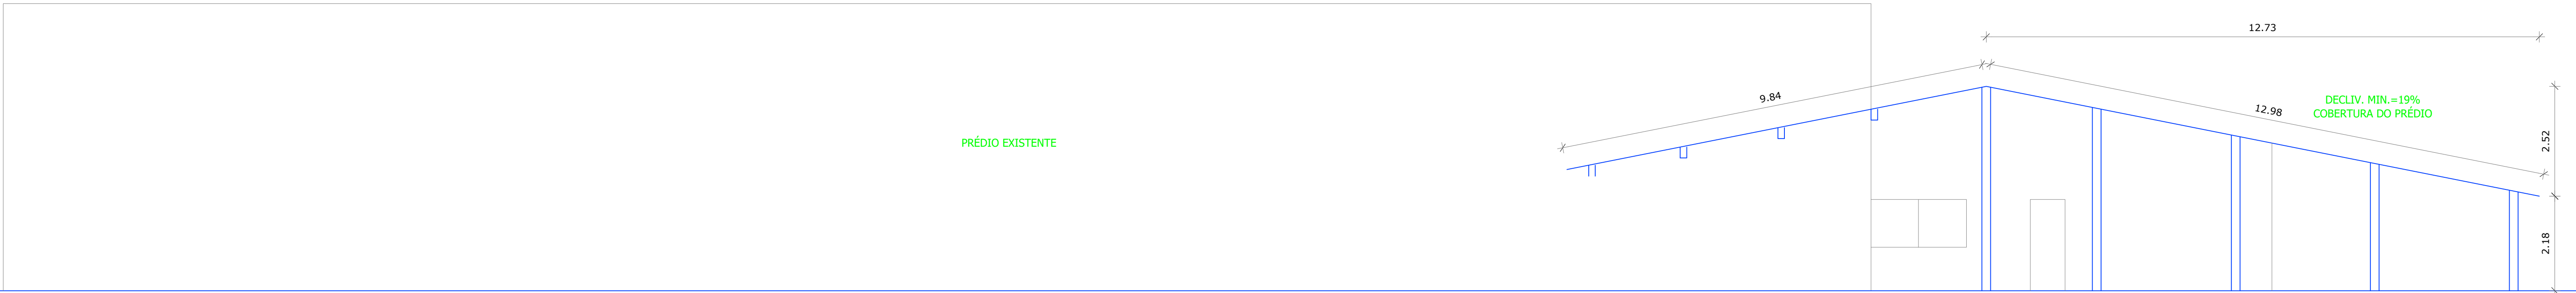

VISTA 04 - LATERAL ESQUERDA
AMPLIAÇÃO DO COLÉGIO MODELO DA GAMBOA
ESC.: 1/75

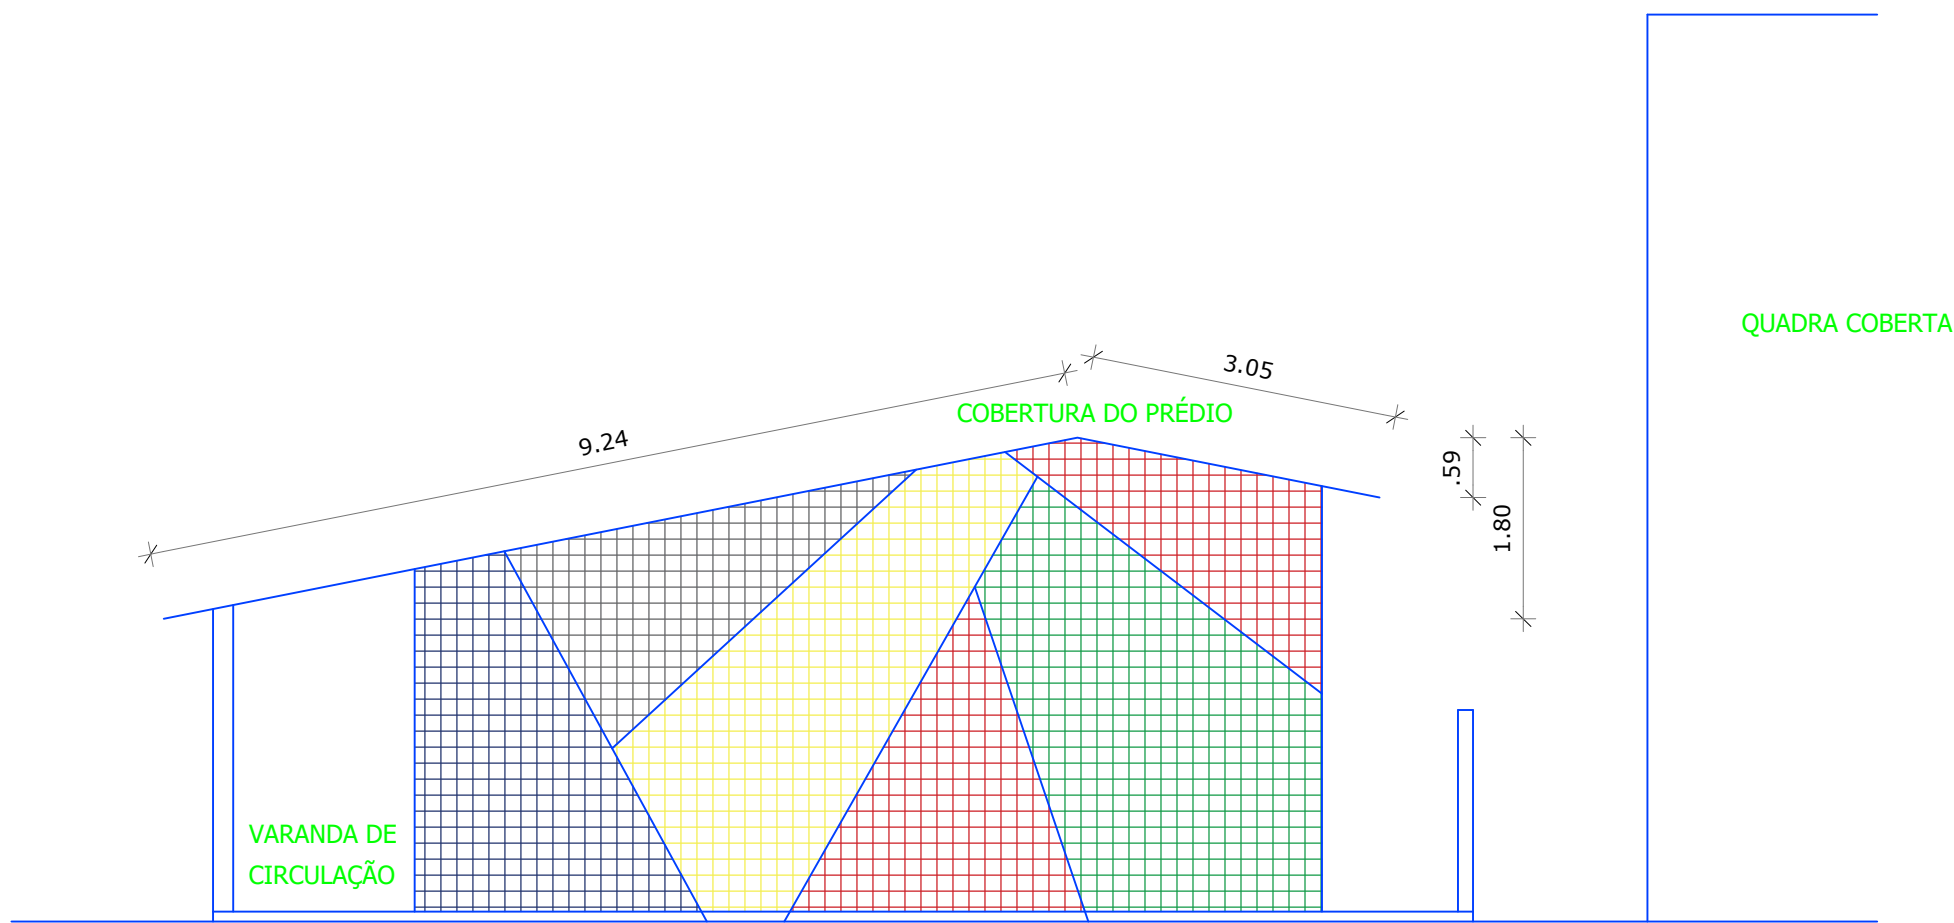

VISTA 03 - LATERAL DIREITA
AMPLIAÇÃO DO COLÉGIO MODELO DA GAMBOA
ESC.: 1/75

ANDRÉ CÉSAR SANTOS
CREA-BA 25.621/D

