



VISTA 01 - FACHADA FRONTAL DO PRÉDIO  
AMPLIAÇÃO DO COLÉGIO MODELO DA GAMBOA  
ESC.: 1/75

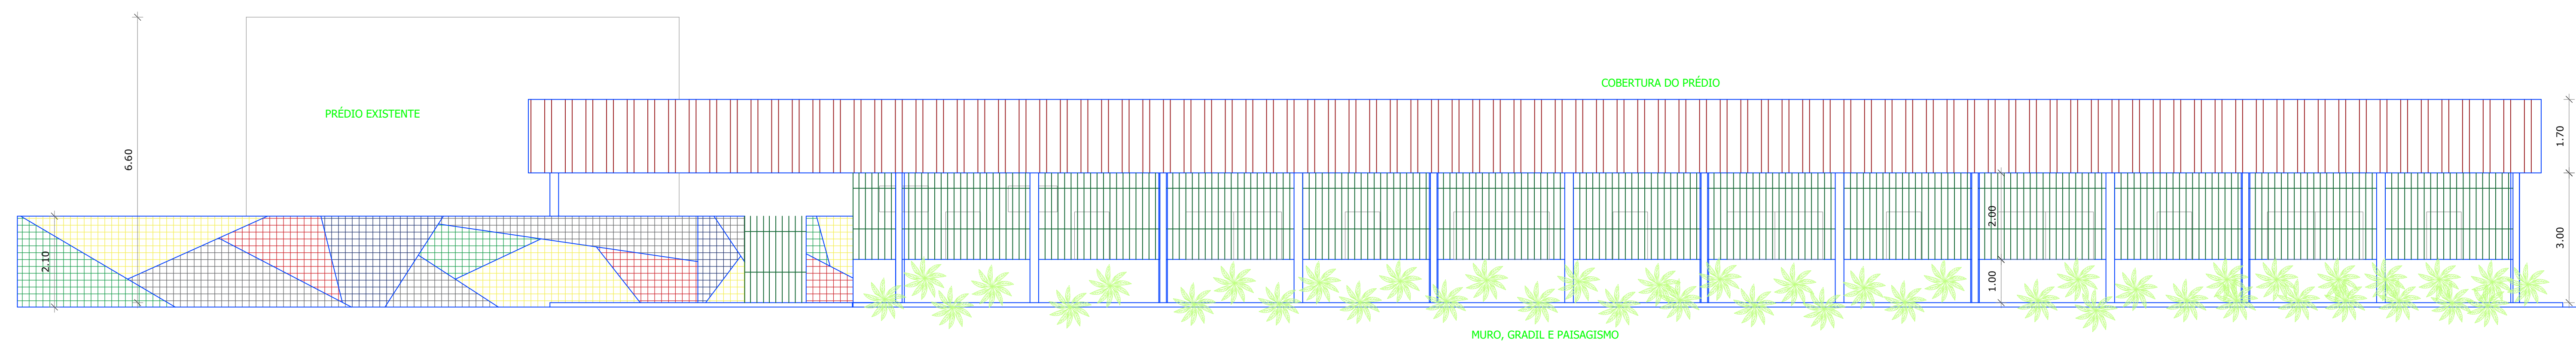

VISTA 02 - FACHADA PRINCIPAL  
AMPLIAÇÃO DO COLÉGIO MODELO DA GAMBOA  
ESC.: 1/75

VISTA 04 - LATERAL ESQUERDA  
AMPLIAÇÃO DO COLÉGIO MODELO DA GAMBOA  
ESC.: 1/75

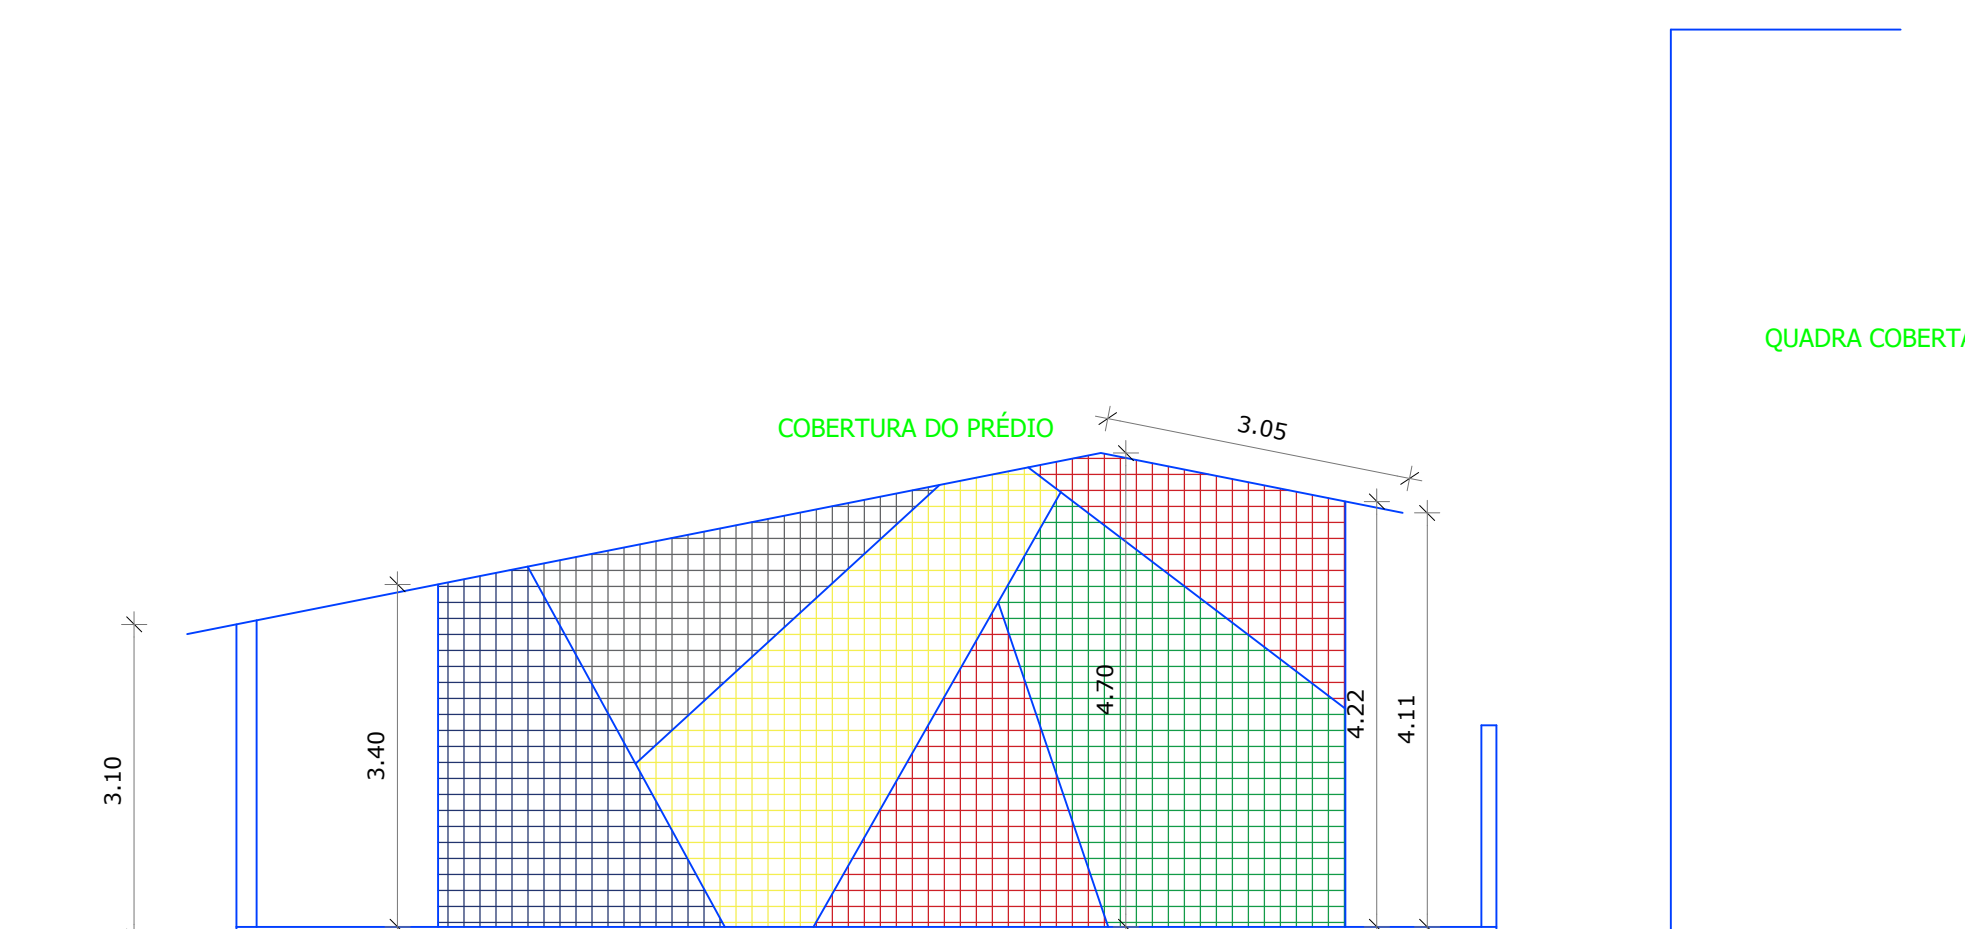

VISTA 03 - LATERAL DIREITA  
AMPLIAÇÃO DO COLÉGIO MODELO DA GAMBOA  
ESC.: 1/75