




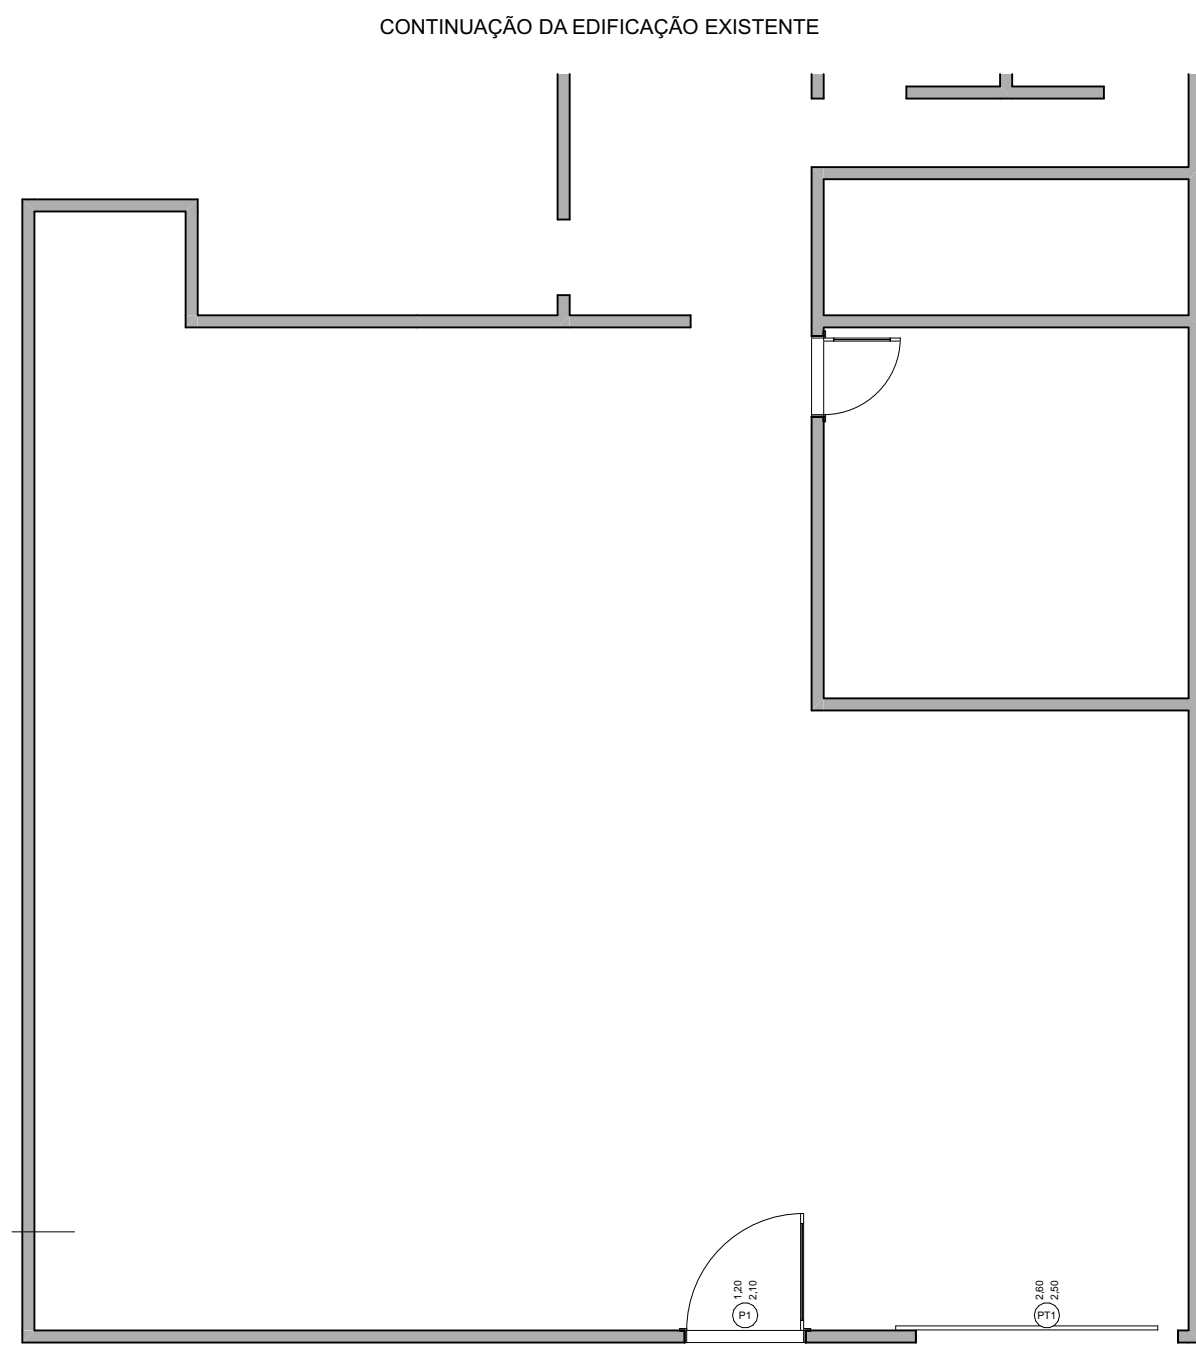

PLANTA BAIXA - EXISTENTE
1:75

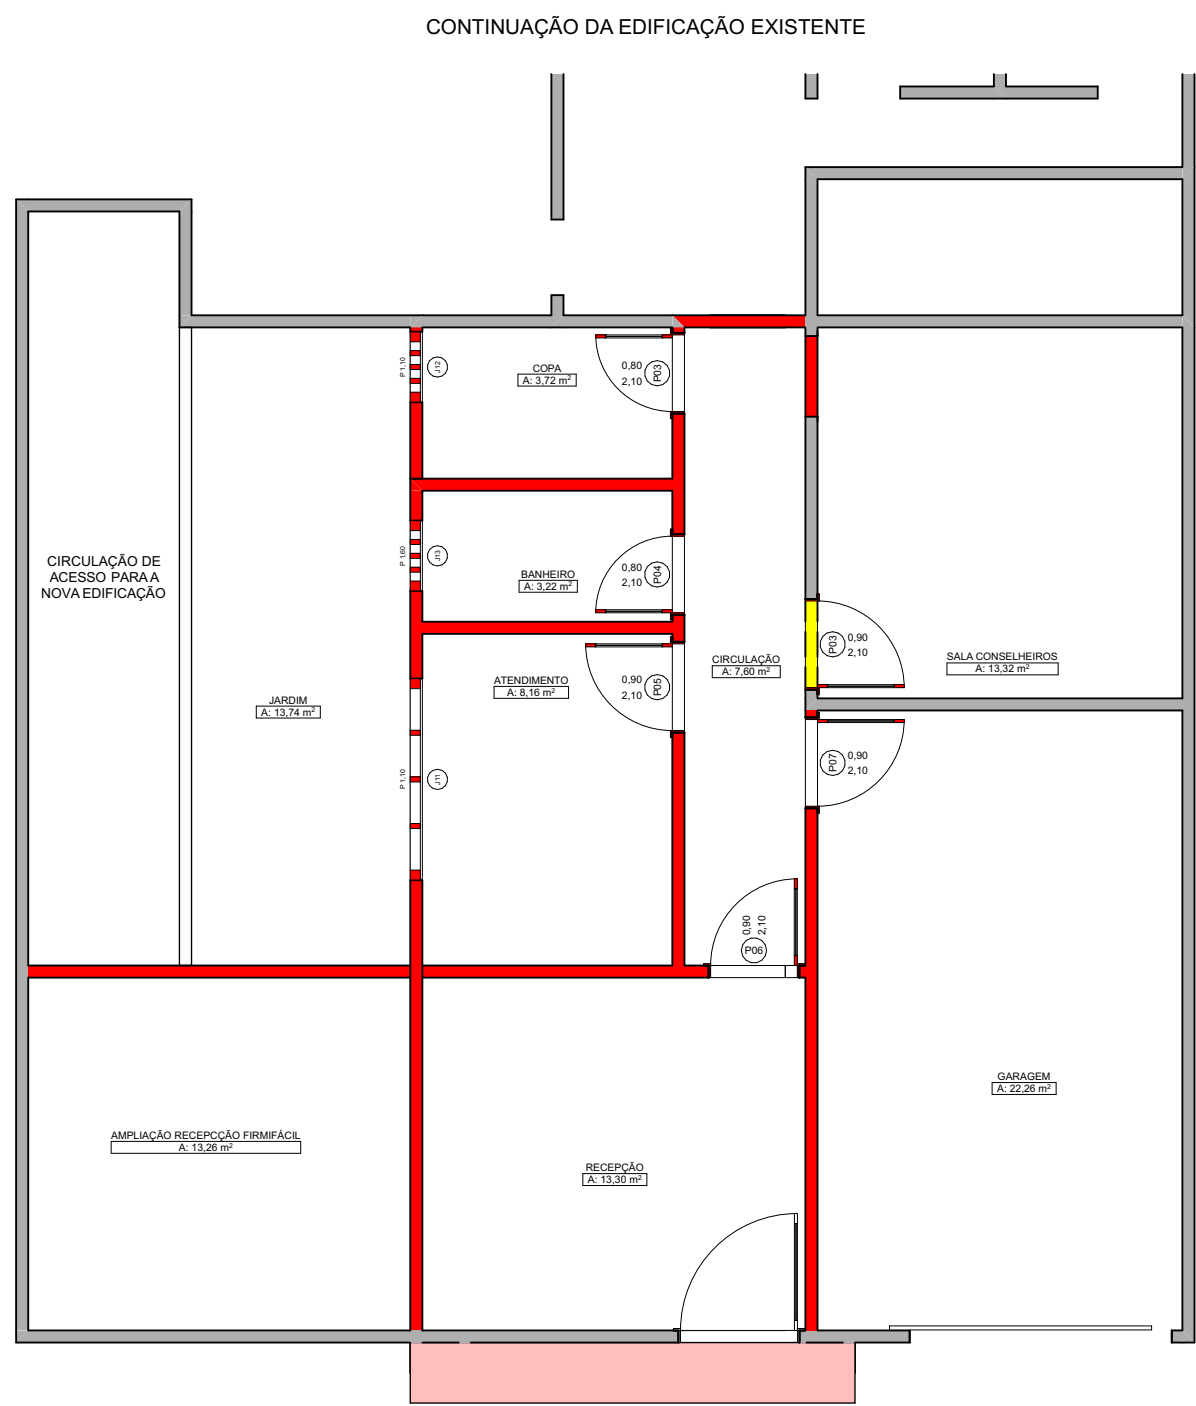

PLANTA BAIXA - CONSTRUIR E DEMOLIR
1:75

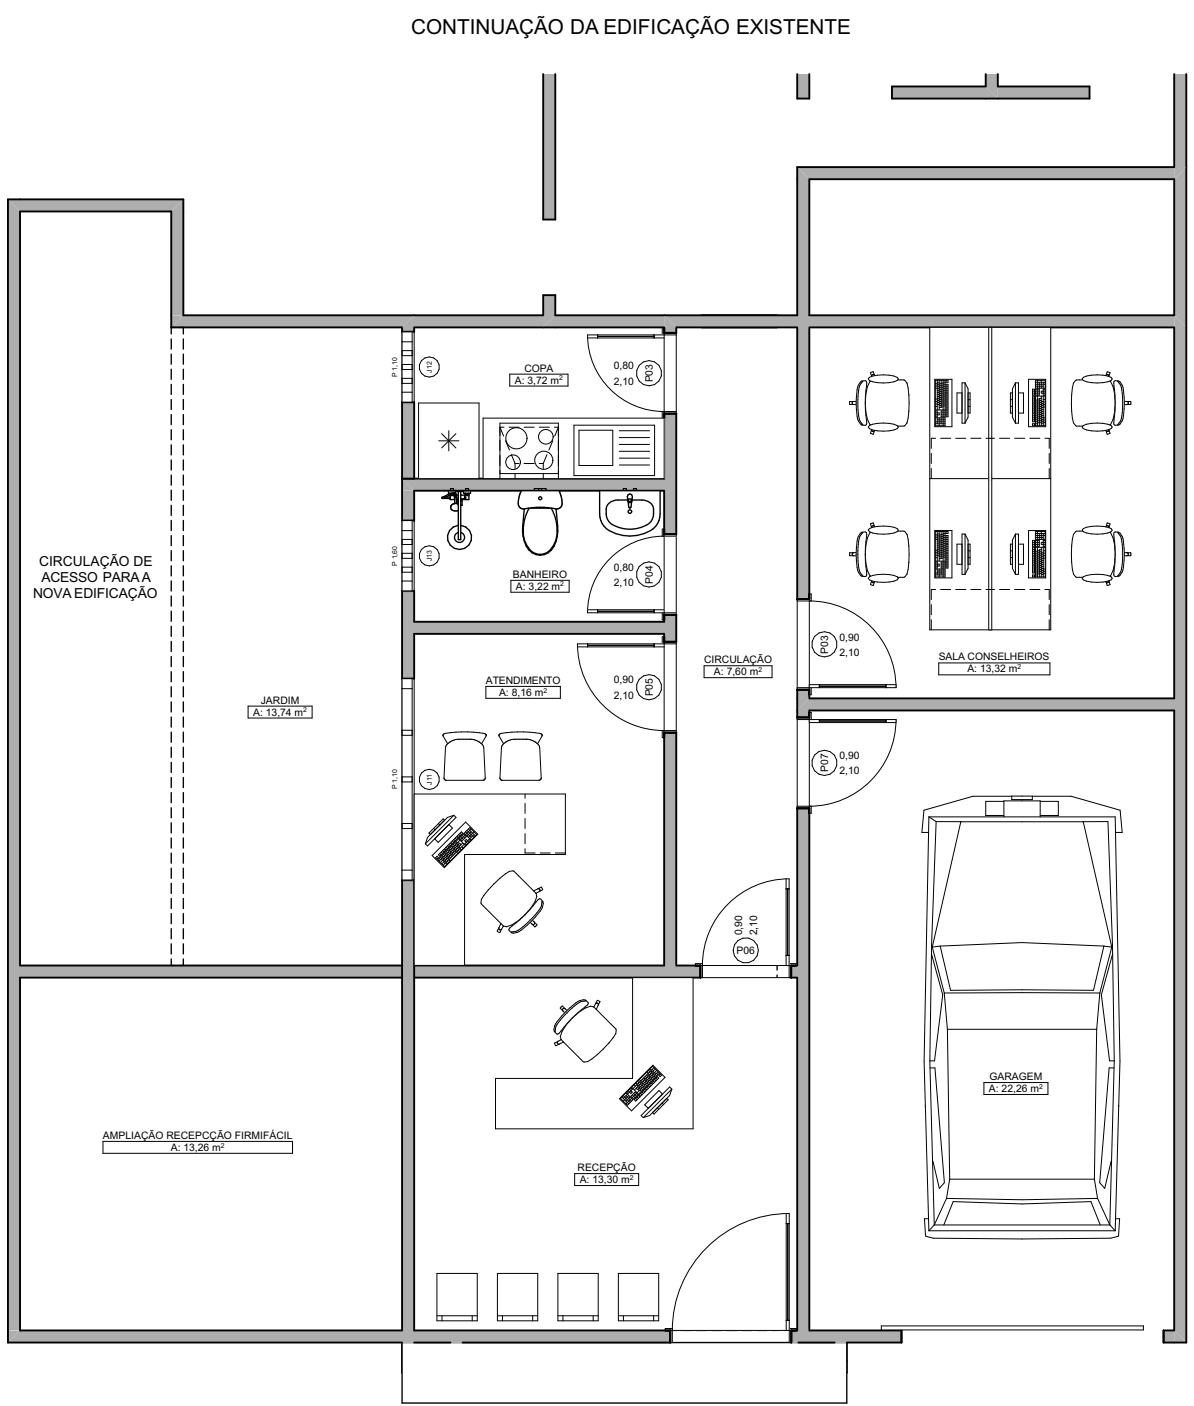


PLANTA BAIXA - PROPOSTA
1:75

Quadro de Abertura de Portas						
ID	Classificação	Qtd.	L x A	Orientação	Tipo de Abertura	Material
P1	Porta	1	1,20x2,10	E	Abrir Simples	Vidro
P2	Porta	3	0,90x2,10	E	Abrir Simples	Madeira
P3	Porta	1	0,90x2,10	D	Abrir Simples	Madeira
P4	Porta	1	0,80x2,10	D	Abrir Simples	Madeira
P5	Porta	1	0,80x2,10	E	Abrir Simples	Madeira
PT1	Porta	1	2,60x2,50	D	Basculante	Alumínio


Quadro de Abertura de Janelas						
ID	Classificaç...	Qtd.	L x A	Altura Soleira	Altura Padieira	Abertura
J1	Janela	1	2,00x1,00	1,10	2,10	Fixa
J2	Janela	1	0,70x0,50	1,60	2,10	Fixa
J3	Janela	1	0,70x1,00	1,10	2,10	Fixa

LEGENDA PAREDES


- EXISTENTE
- DEMOLIR
- CONSTRUIR

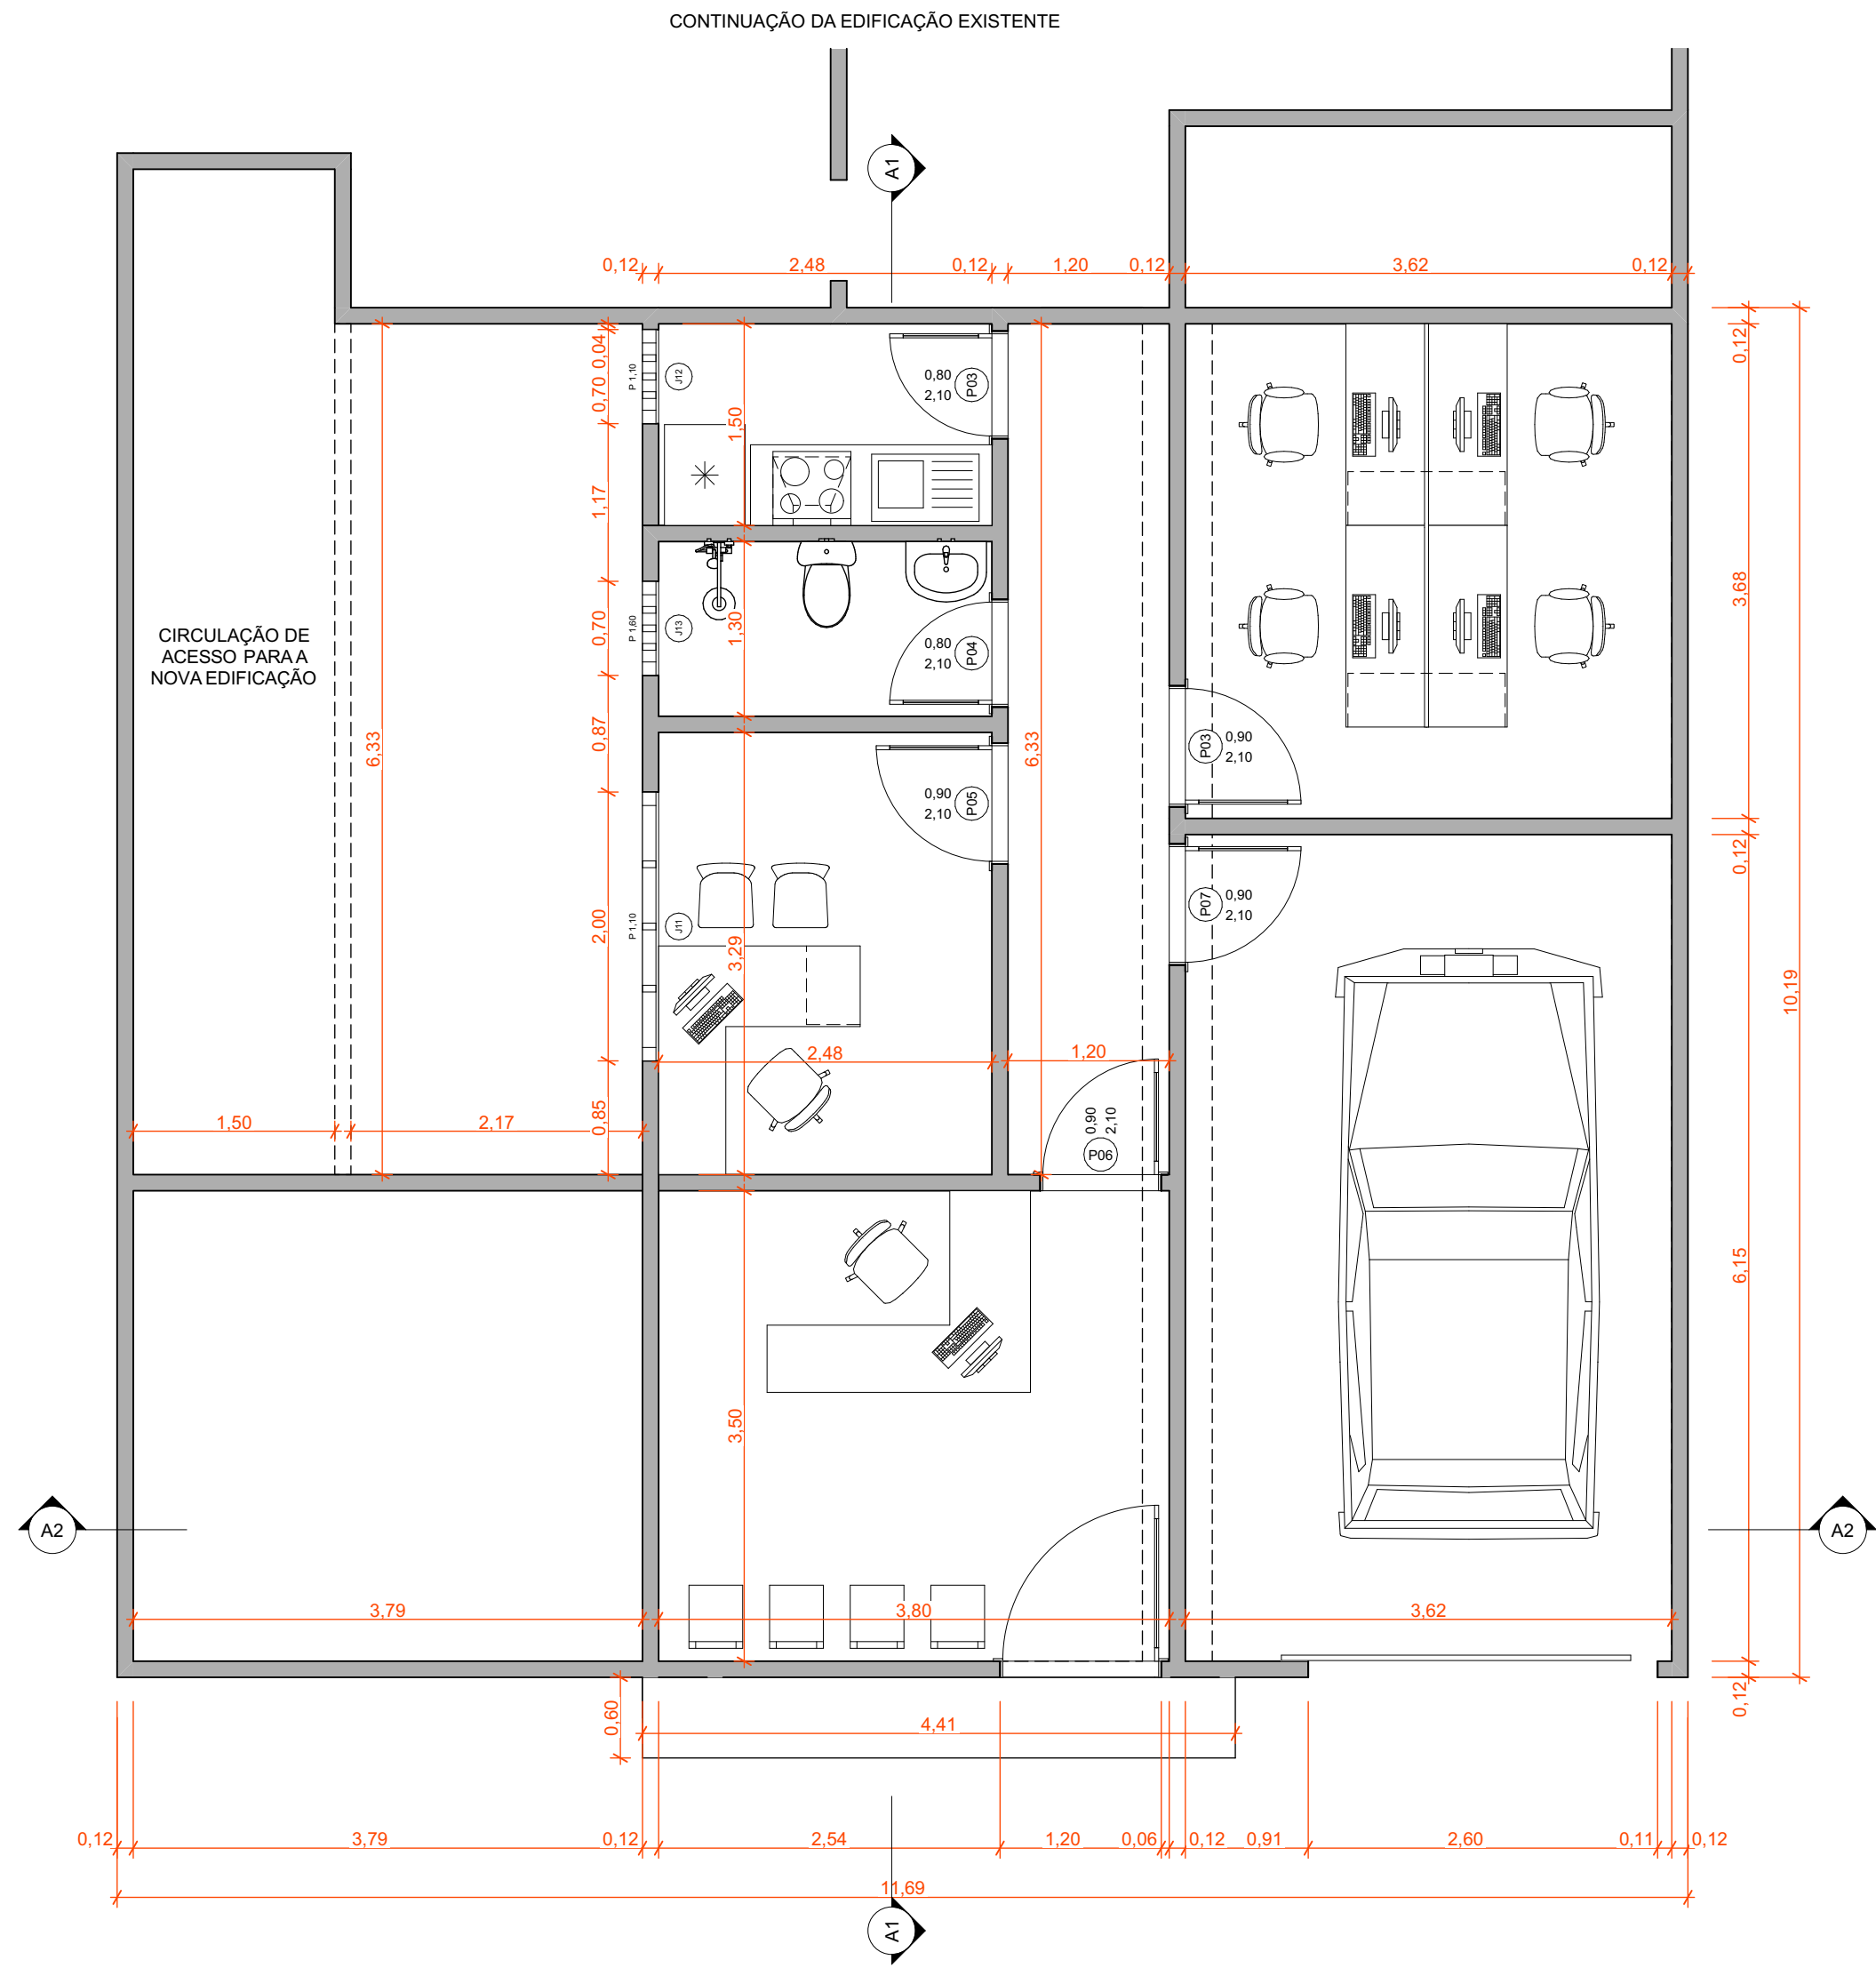


PLANTA BAIXA - PROPOSTA
1:50

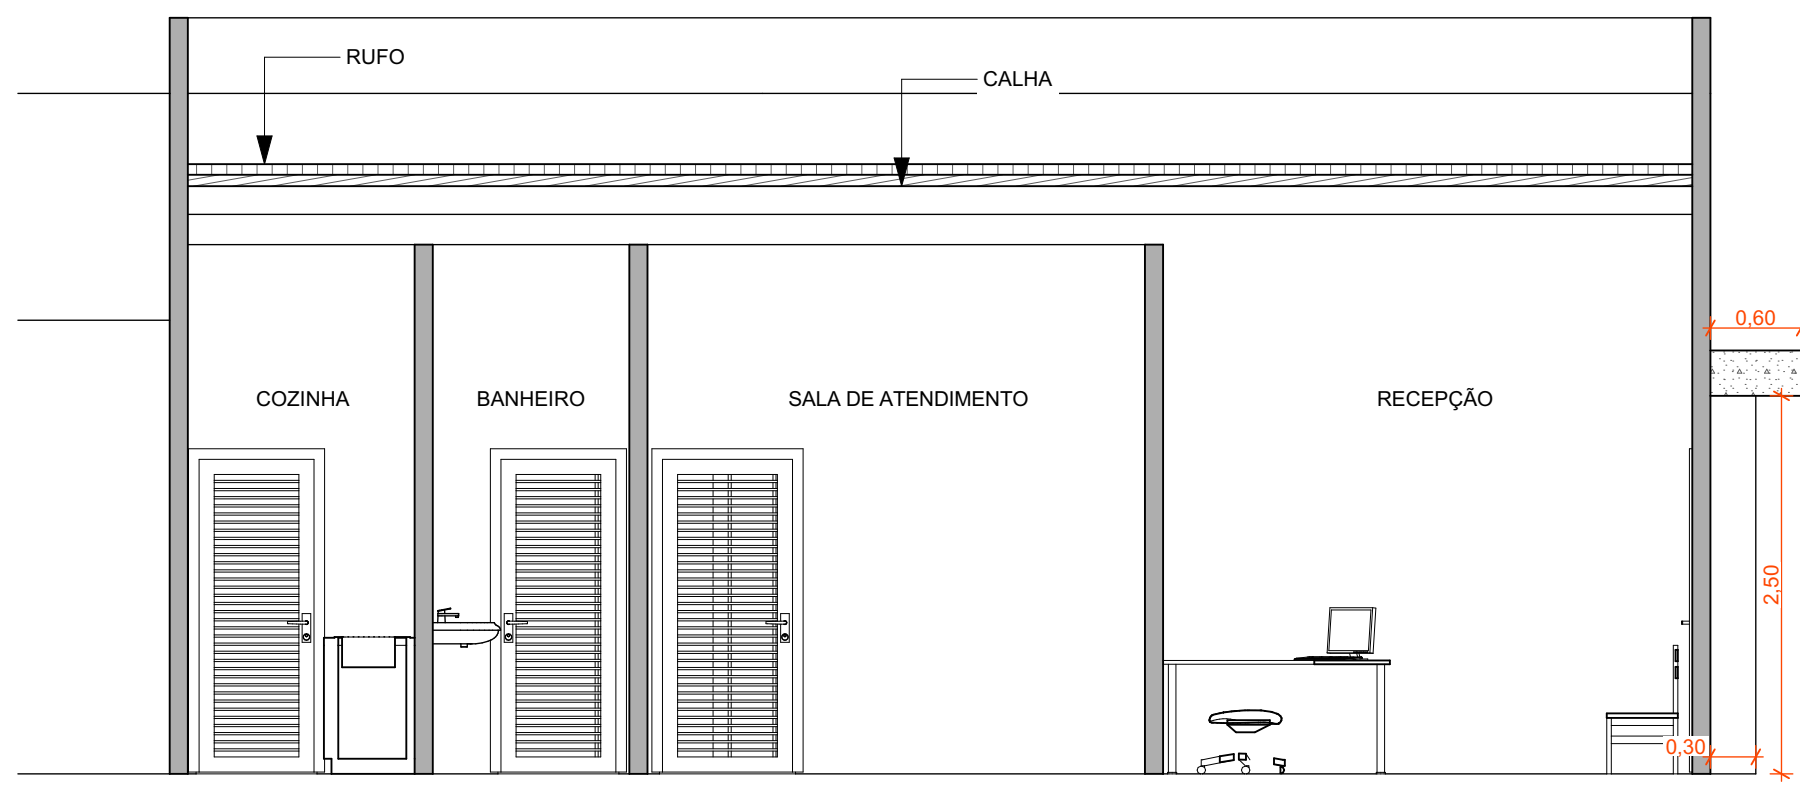


CORTE A1
1:50

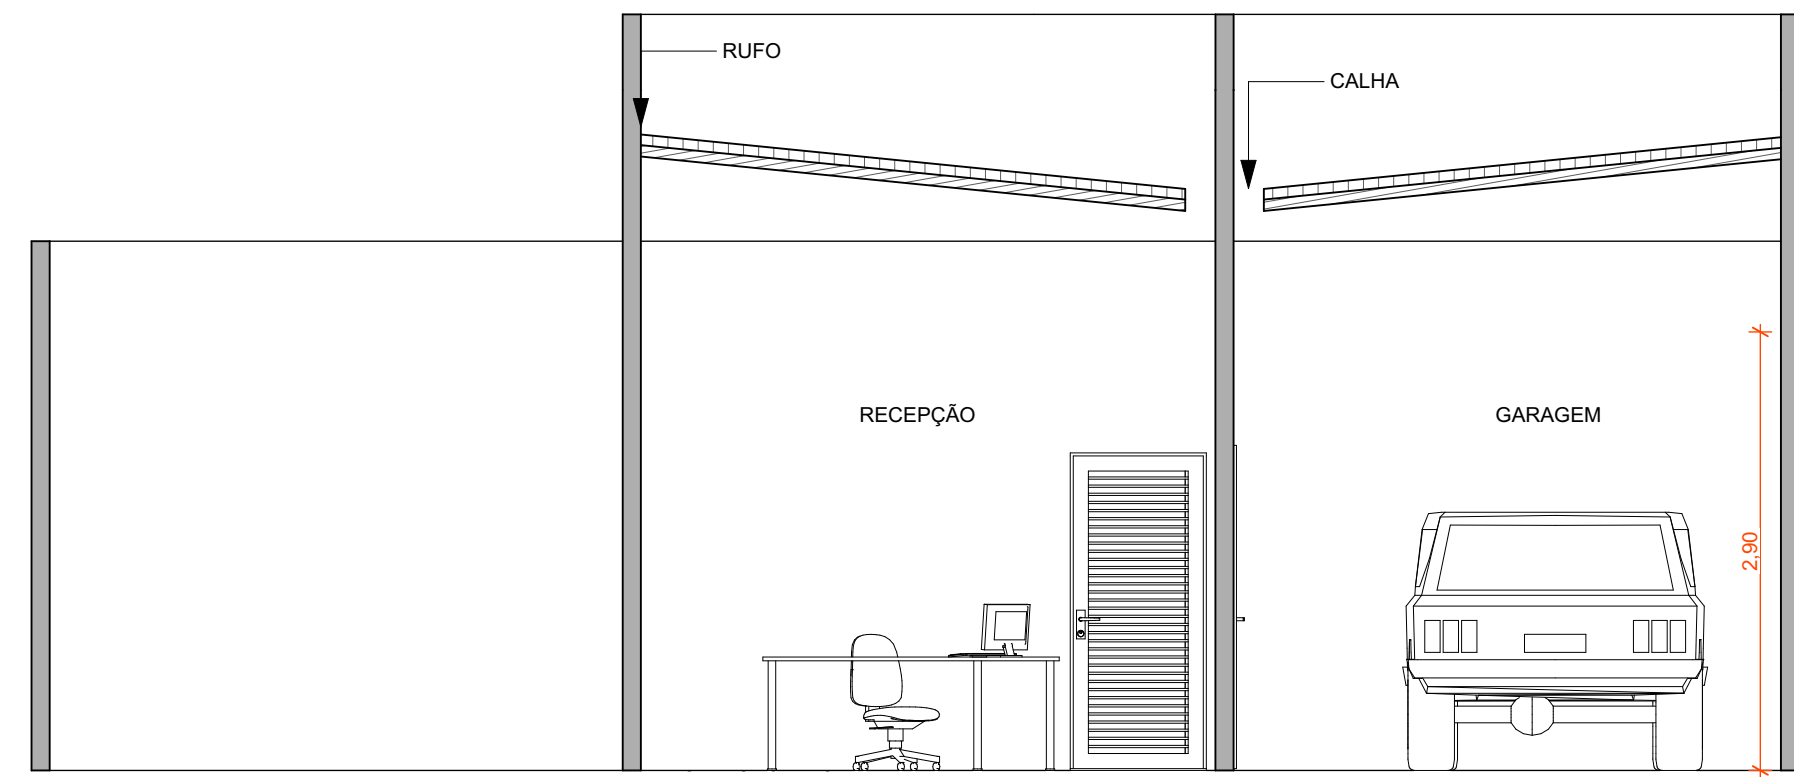

CORTE A2
1:50

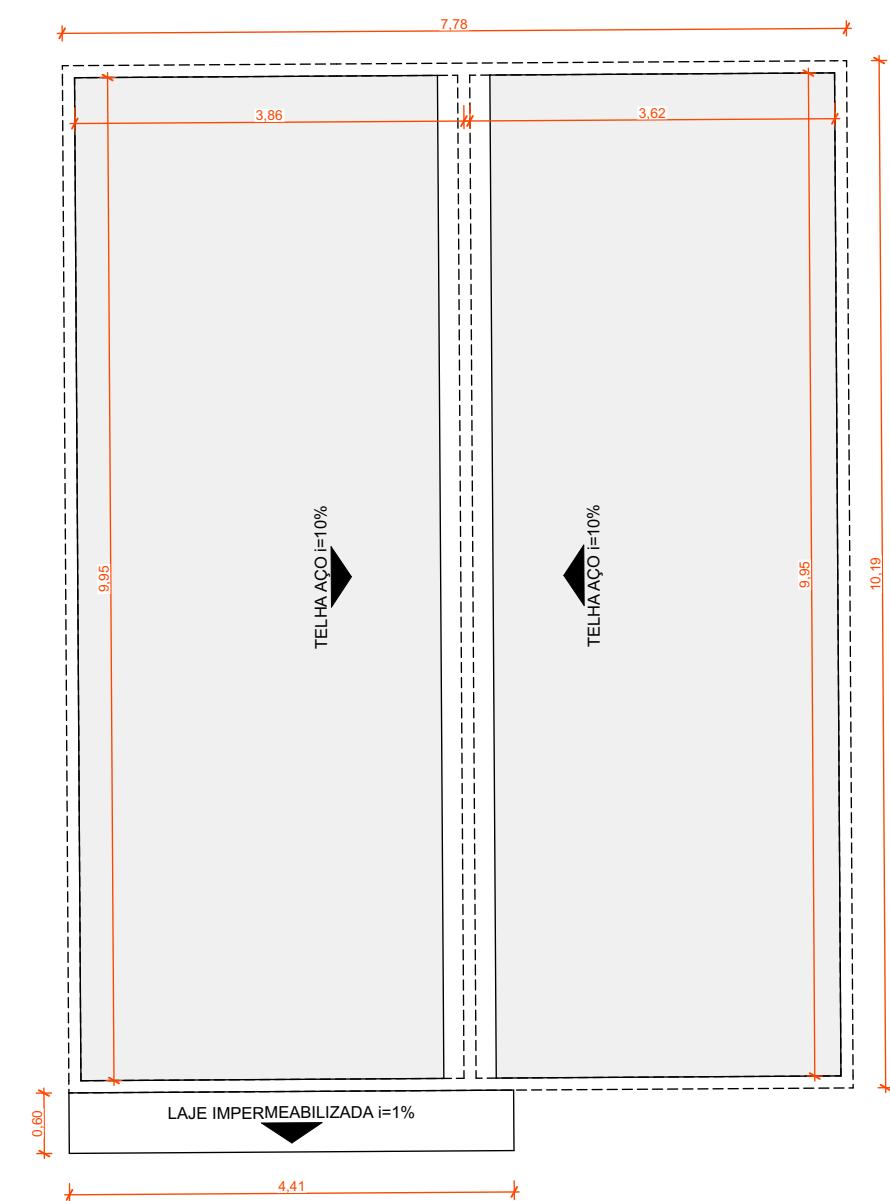

PLANTA COBERTURA
1:75

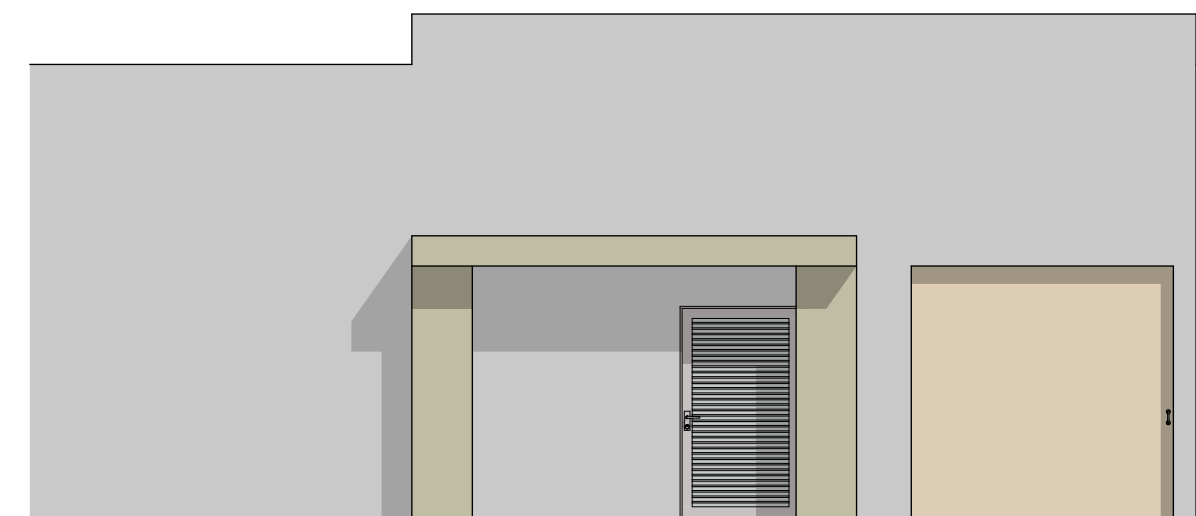

VISTA FRONTAL
1:75

APROVAÇÃO:

OBS: PROJETO ADAPTADO PARA CONSTRUÇÃO EXISTENTE

CONSELHO TUTELAR

ENDEREÇO
AV. DAS AMÉRICAS FIRMINÓPOLIS - GO

RAZÃO SOCIAL
PREF. MUN. FIRMINÓPOLIS

DOCUMENTO ASSINADO DIGITALMENTE
JEANCARLO OLIVEIRA NEVES
Data: 06/02/2024 13:58:53 -0300
Verifique em <https://validar.dig.br>

AUTOR DO PROJETO
JEANCARLO OLIVEIRA NEVES

RESPONSÁVEL TÉCNICO DA OBRA
EDUARDO HENRIQUE PASCOAL MÁRQUEZ

CAU - A274846-0
CREA - 6581/D-GO

JEANCARLO OLIVEIRA	CONTEÚDO PLANTA DE SITUAÇÃO, PLANTA BAIXA EXISTENTE, PLANTA BAIXA DE DEMOLIÇÕES, PLANTA BAIXA CONSTRUIR E LEGENDAS	ÁREA TERRENO 113,93 m²	ÁREA AMPLIADA 60,81 m²
		ÁREA TOTAL 75,02 m²	PAVIMENTO Térreo
		ESCALA Como indicado	PRANCHETA 1/1
		ETAPA EXECUTIVO	