

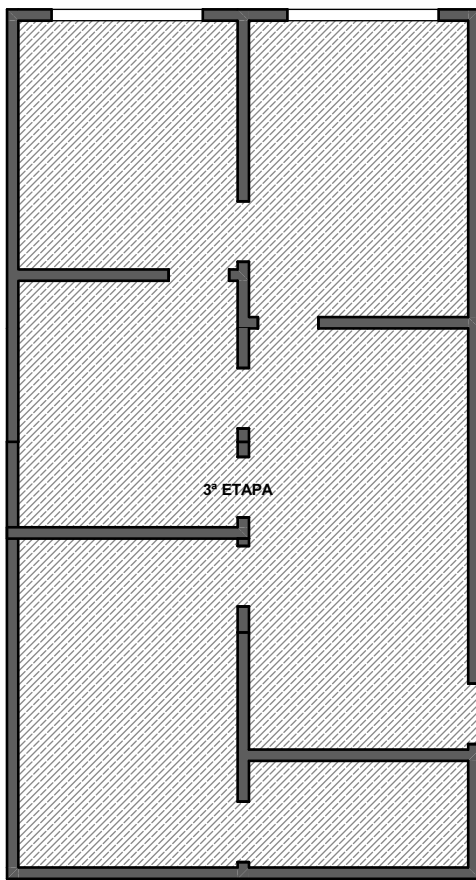
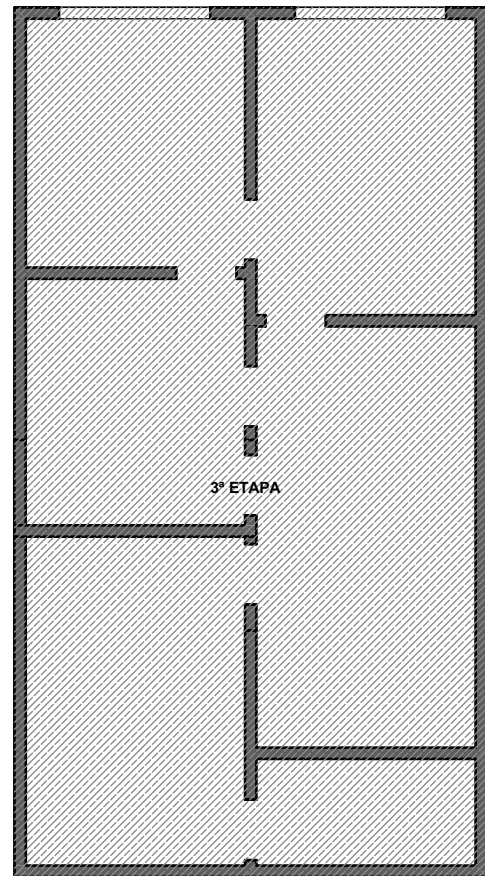



EXISTENTE  
1:100

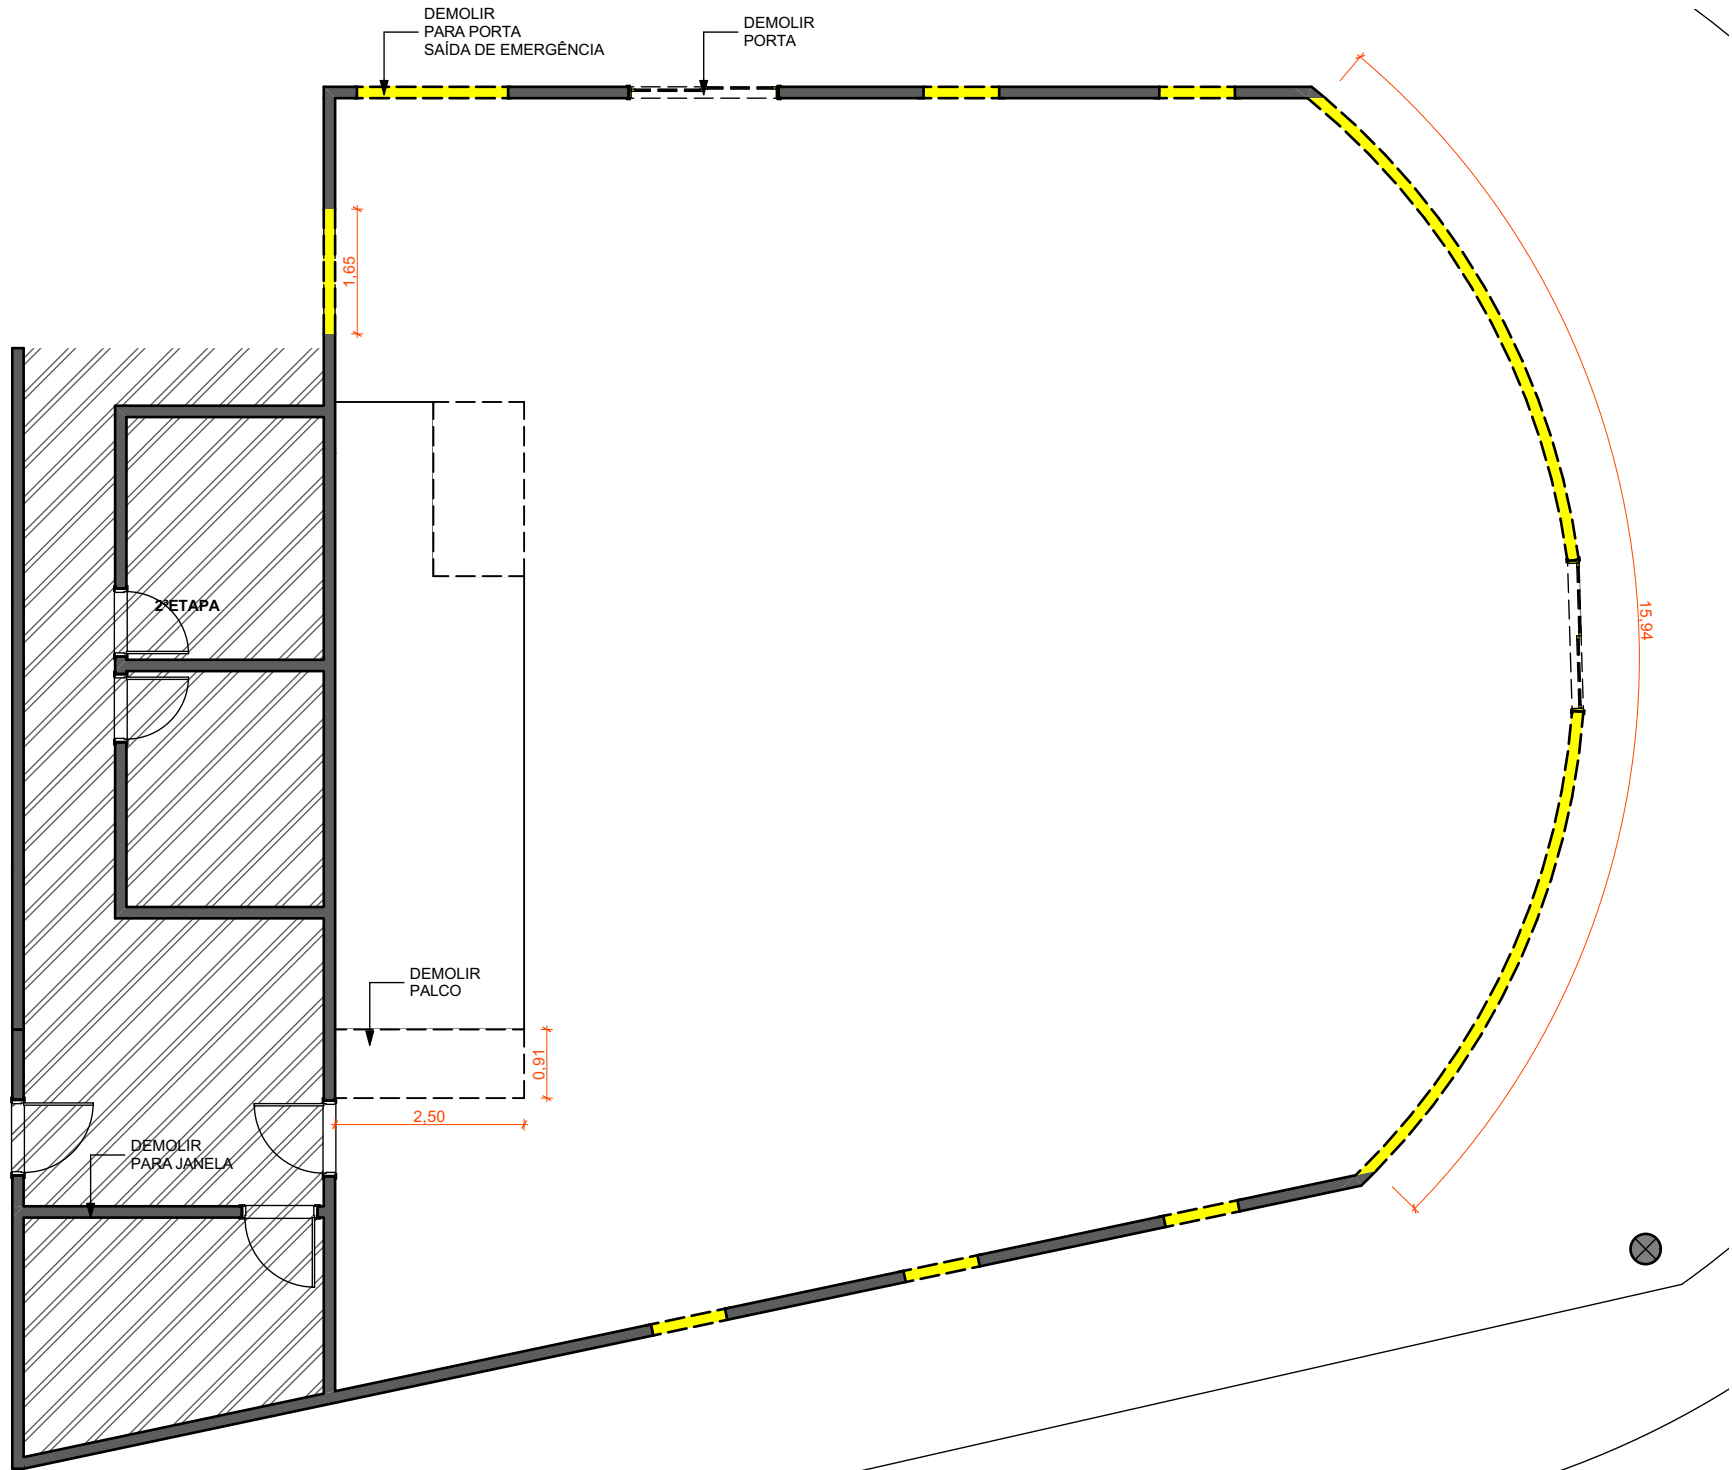

DEMOLIR  
1:100

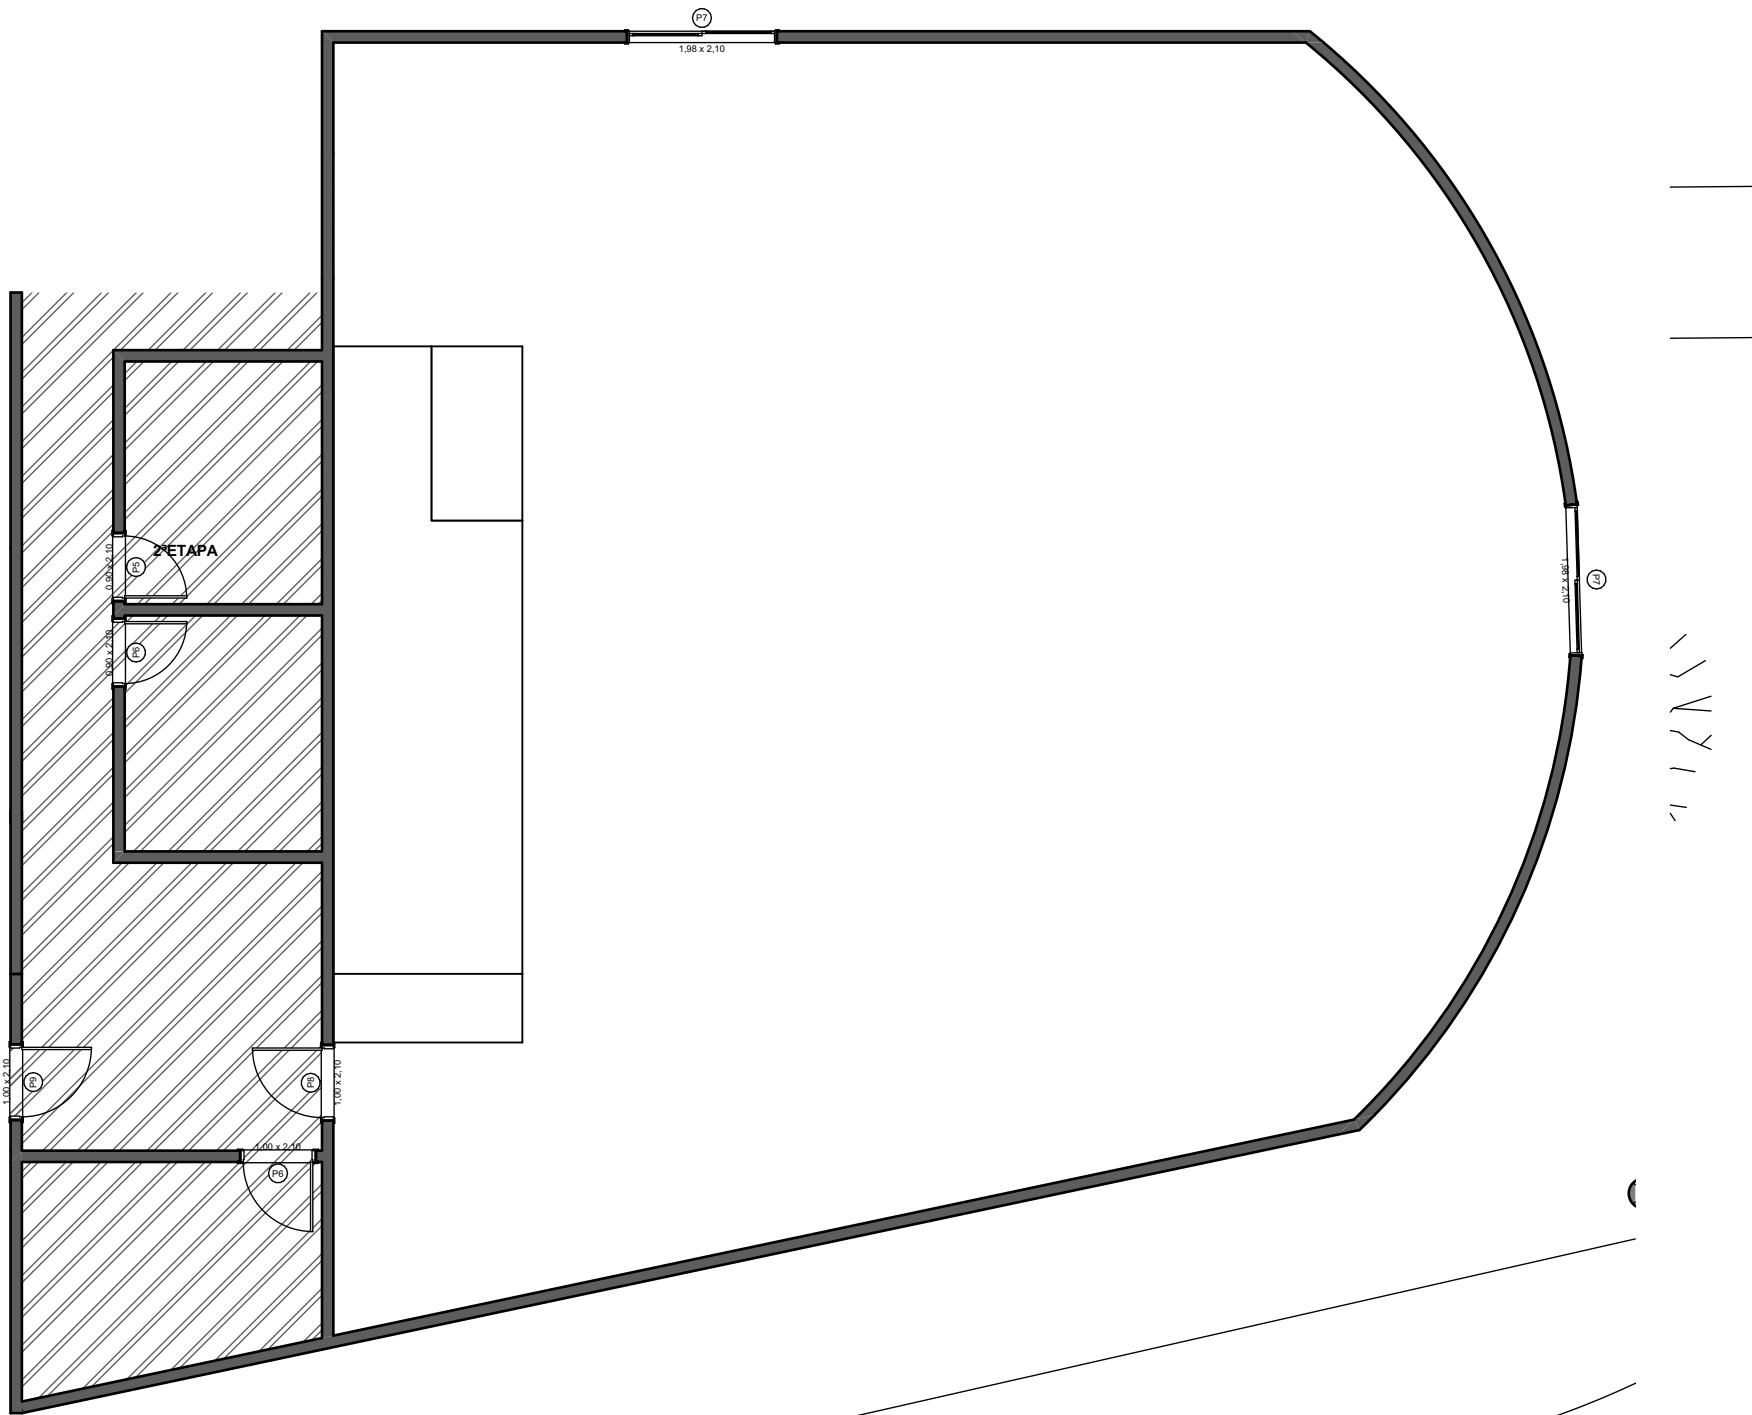

CONSTRUIR E DEMOLIR  
1:100

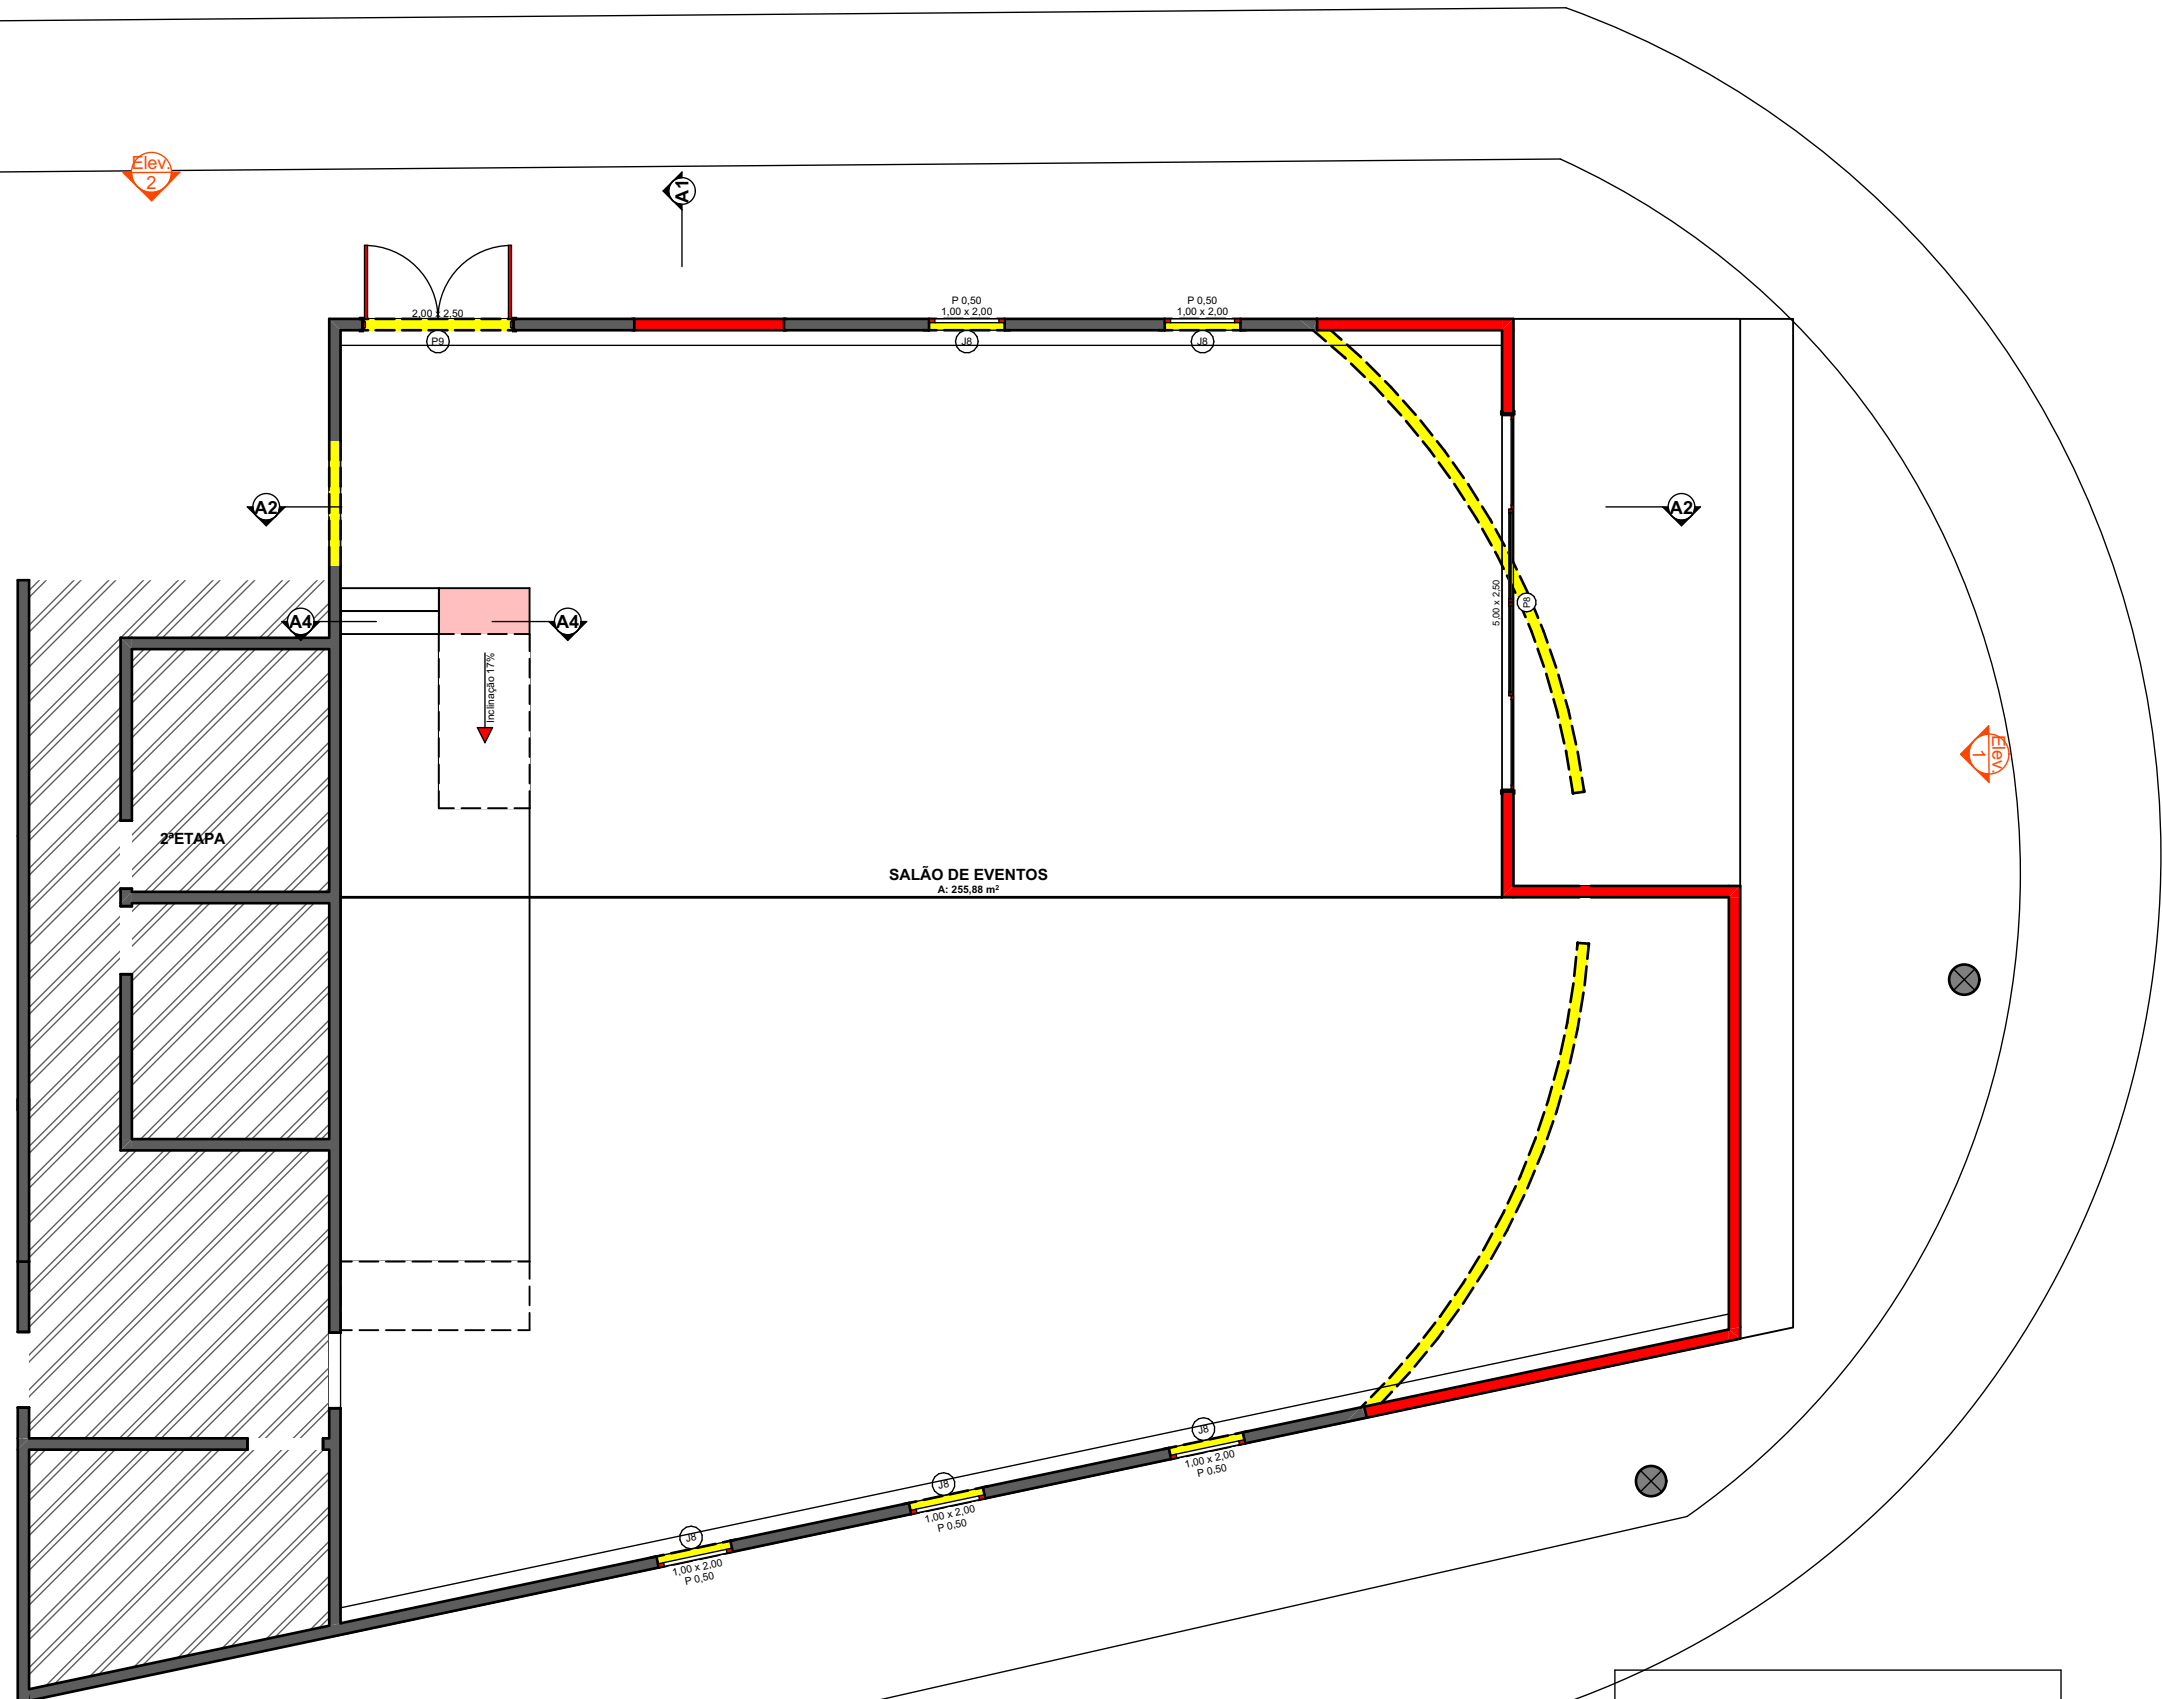

**LEGENDA**

- PAREDE EXISTENTE
- PAREDE DEMOLIR
- PAREDE CONSTRUIR

Mapa de Portas						
ID	Tipo	Qtd.	L x A	Orient.	Abertura	Material
P8	Porta	1	5,00x2,50		Correr 4 Folhas	Alumínio; Vidro
P9	Porta	1	2,00x2,50	D	Correr 2 Folhas	Alumínio; Vidro

Mapa de Janelas						
ID	Tipo	Qtd.	L x A	Soleira	Abertura	Material
J8	Janela	5	1,00x2,00	0,50	Basculante	Alumínio; Vidro

APROVAÇÃO:

**1ª ETAPA - CRAS - Centro de Referência Assistência Social**

ENDEREÇO  
RUA RVS-2 - RESIDENCIAL VALE DOS SONHOS FIRMINÓPOLIS - GOIÁS 76105-000

RAZÃO SOCIAL  
ASSISTÊNCIA SOCIAL DE FIRMINÓPOLIS 14.387.430/0001-12

AUTOR DO PROJETO  
JEANCARLO OLIVEIRA NEVES CAU - A274846-0

**JEANCARLO OLIVEIRA**

ARQ & URB

contato@jeancarlonet.com.br

CONTEÚDO  
**PLANTA BAIXA, CONSTRUIR E DEMOLIR, LAYOUT, COBERTURA, CORTES, DETALHAMENTO**

ETAPA  
EXECUTIVA

ÁREA AMPLIADA 40,85 m²	ÁREA EXISTENTE 247,67 m²
ÁREA TOTAL 288,52 m²	PAVIMENTO Térreo
ESCALA Como indicado	PRANCHA 1/4
DATA 18/08/2025	