

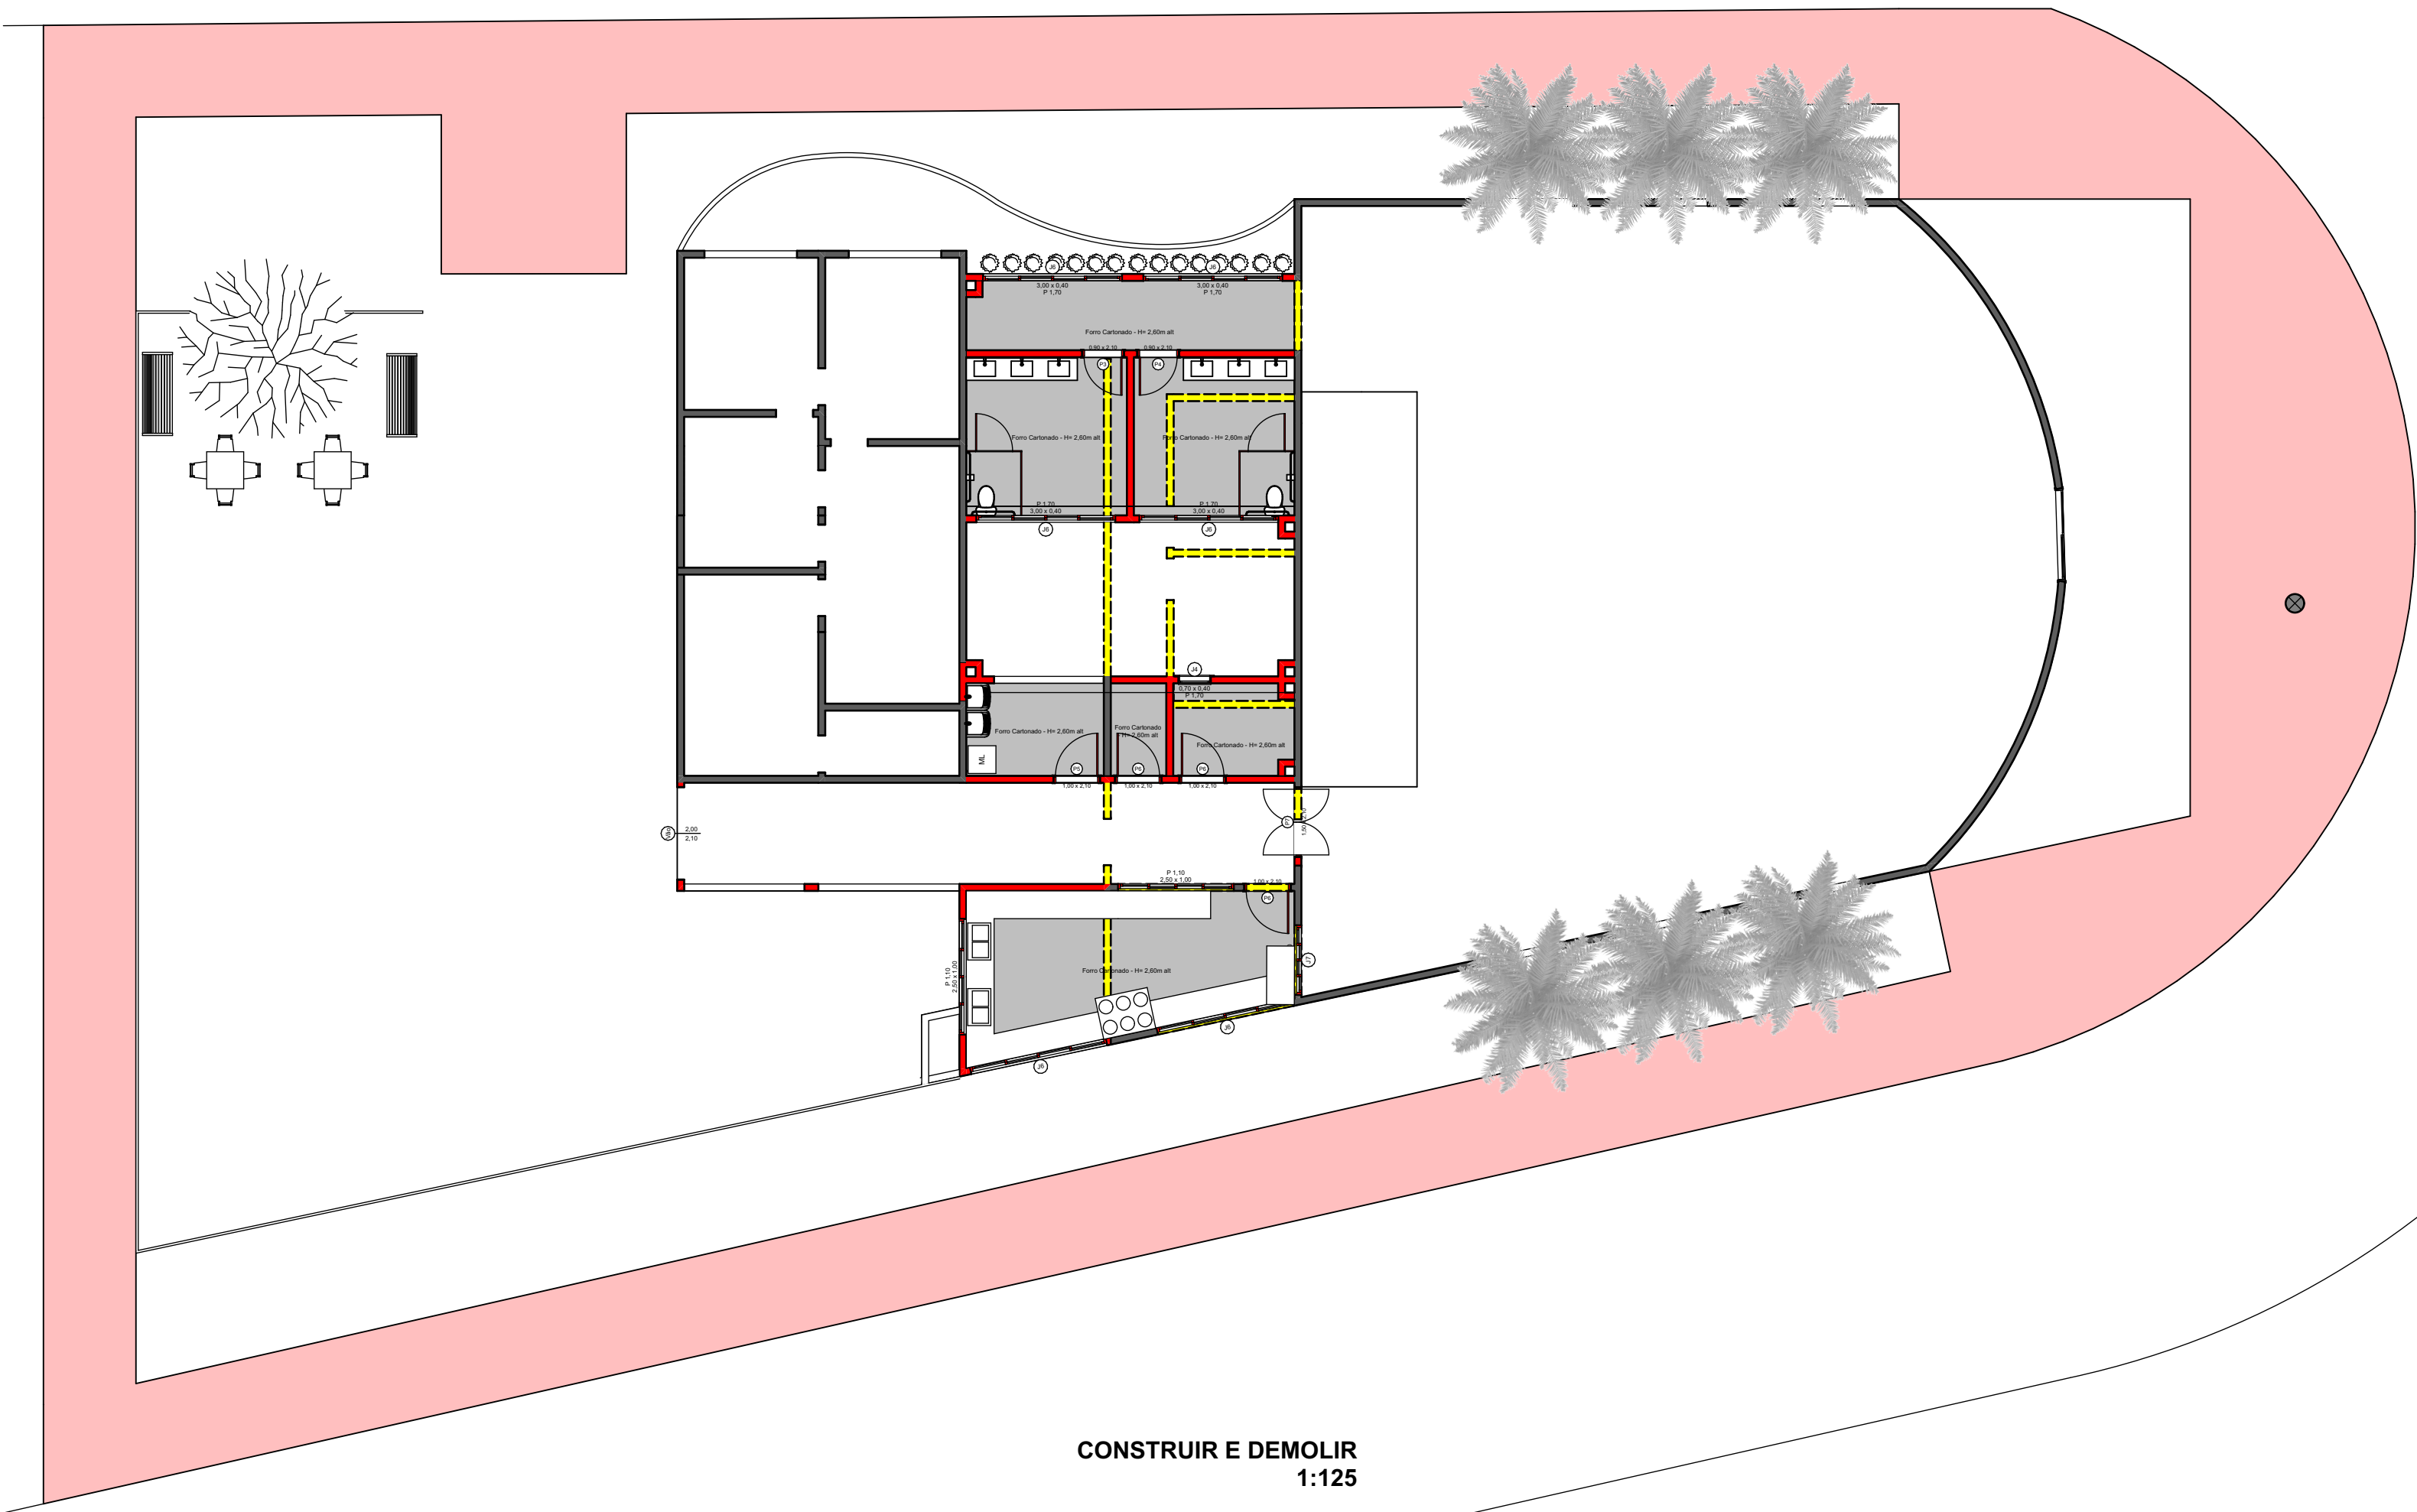



EXISTENTE
1:100

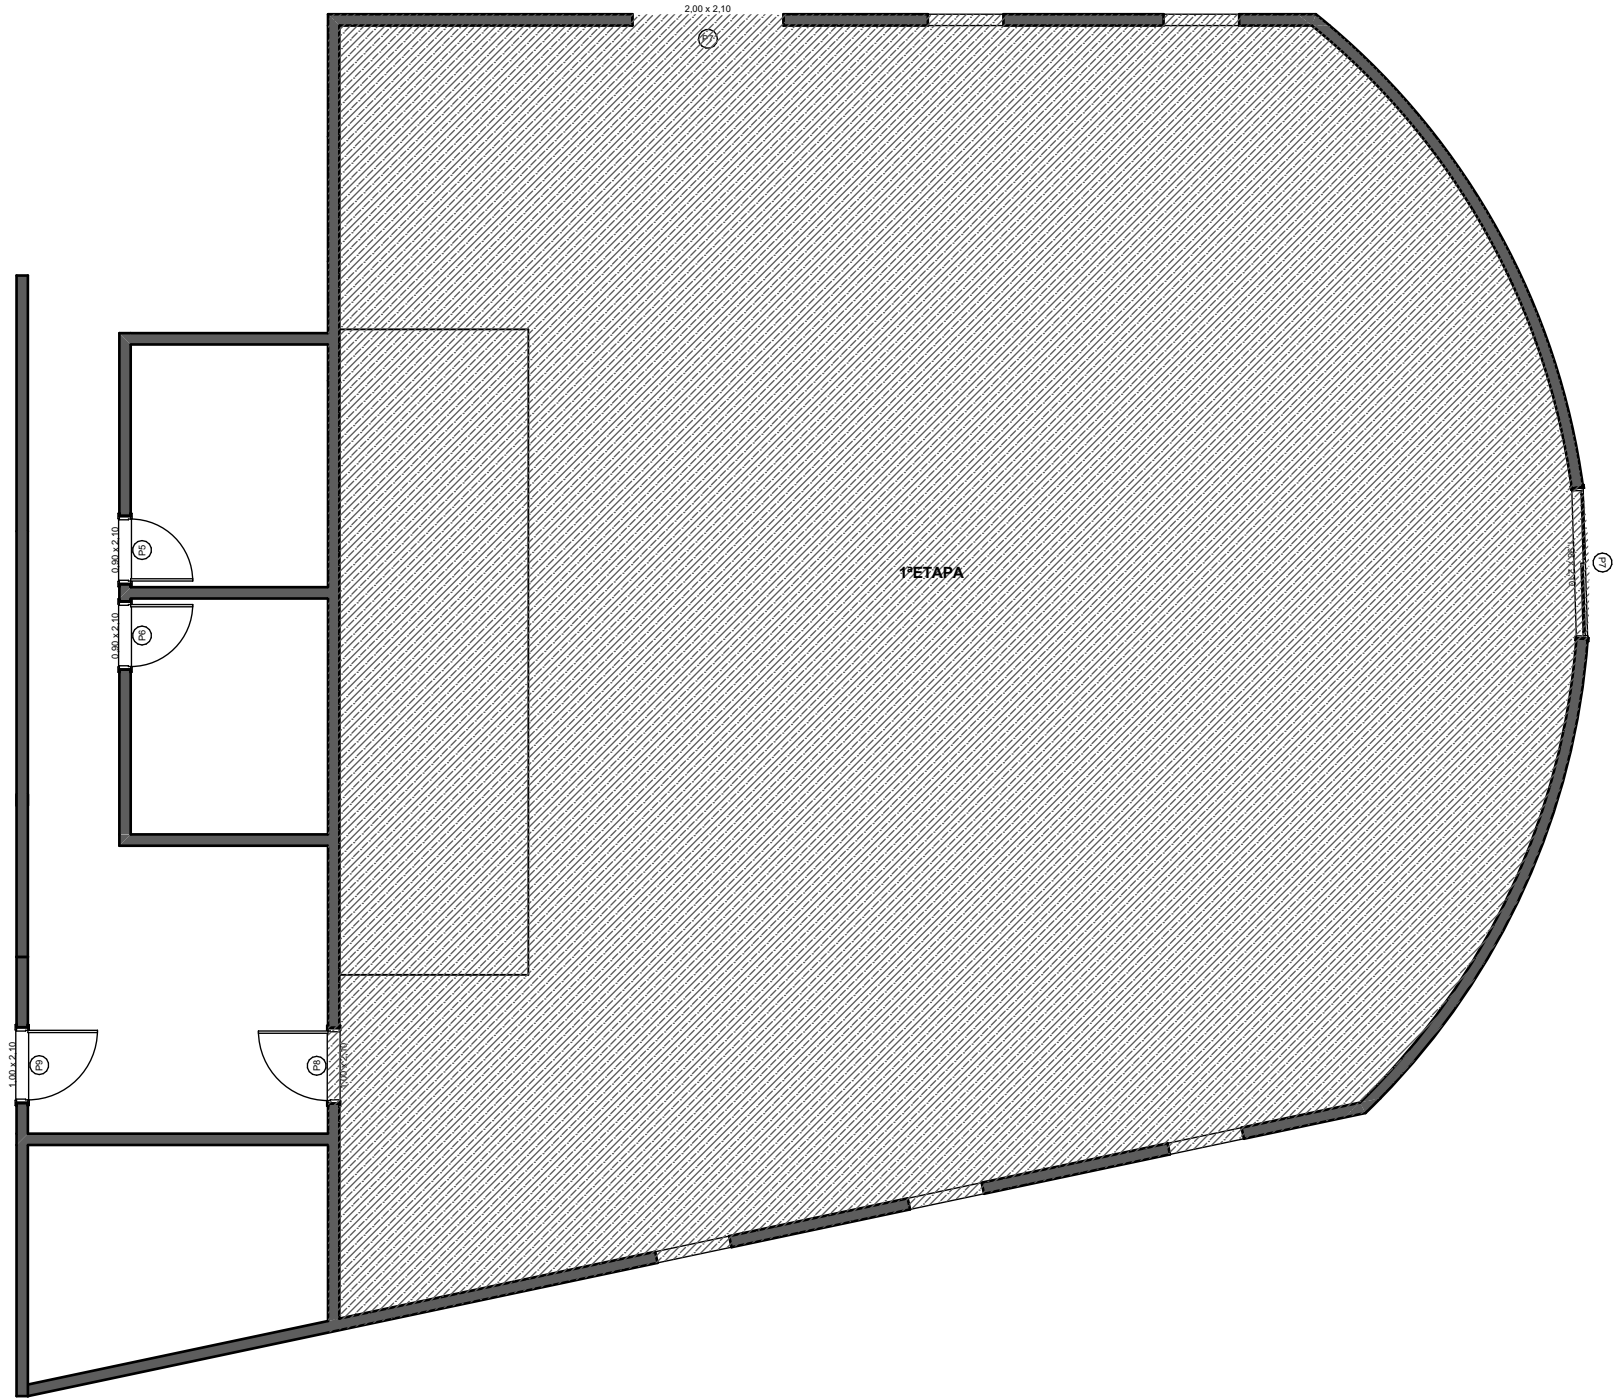

CONSTRUIR E DEMOLIR
1:125

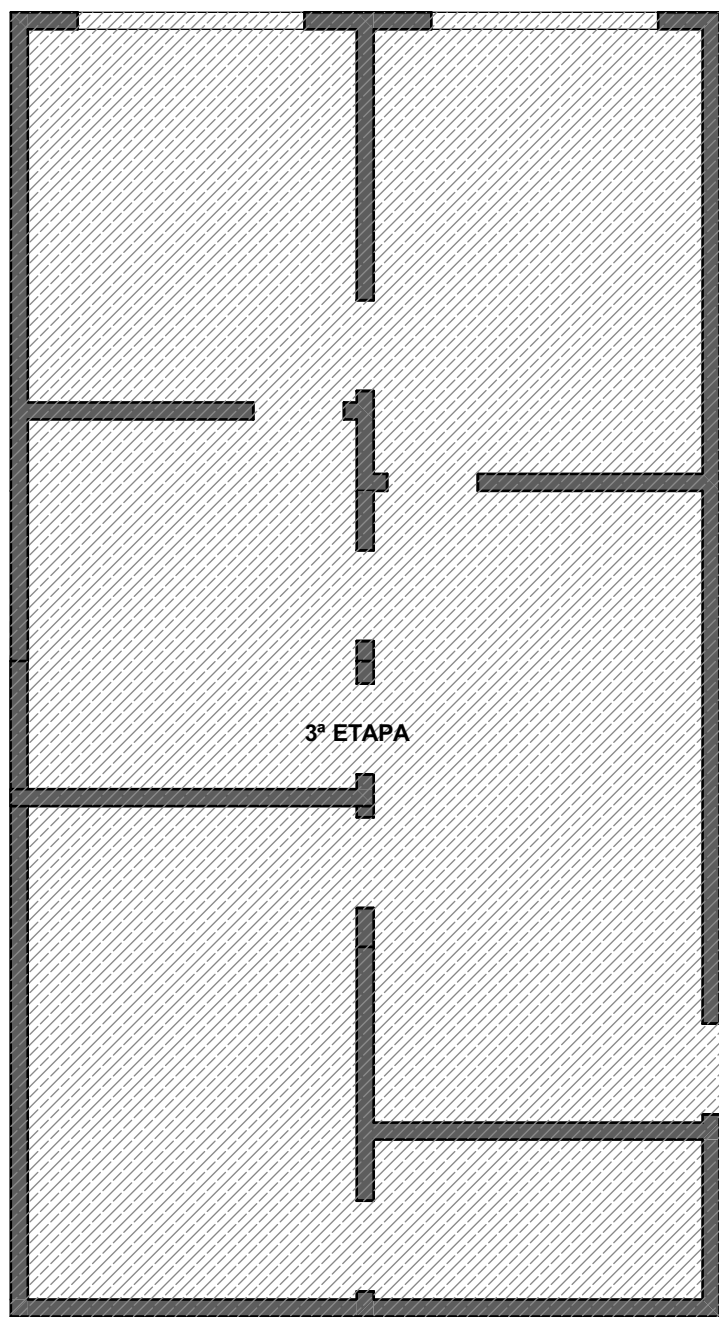

DEMOLIR
1:66,67

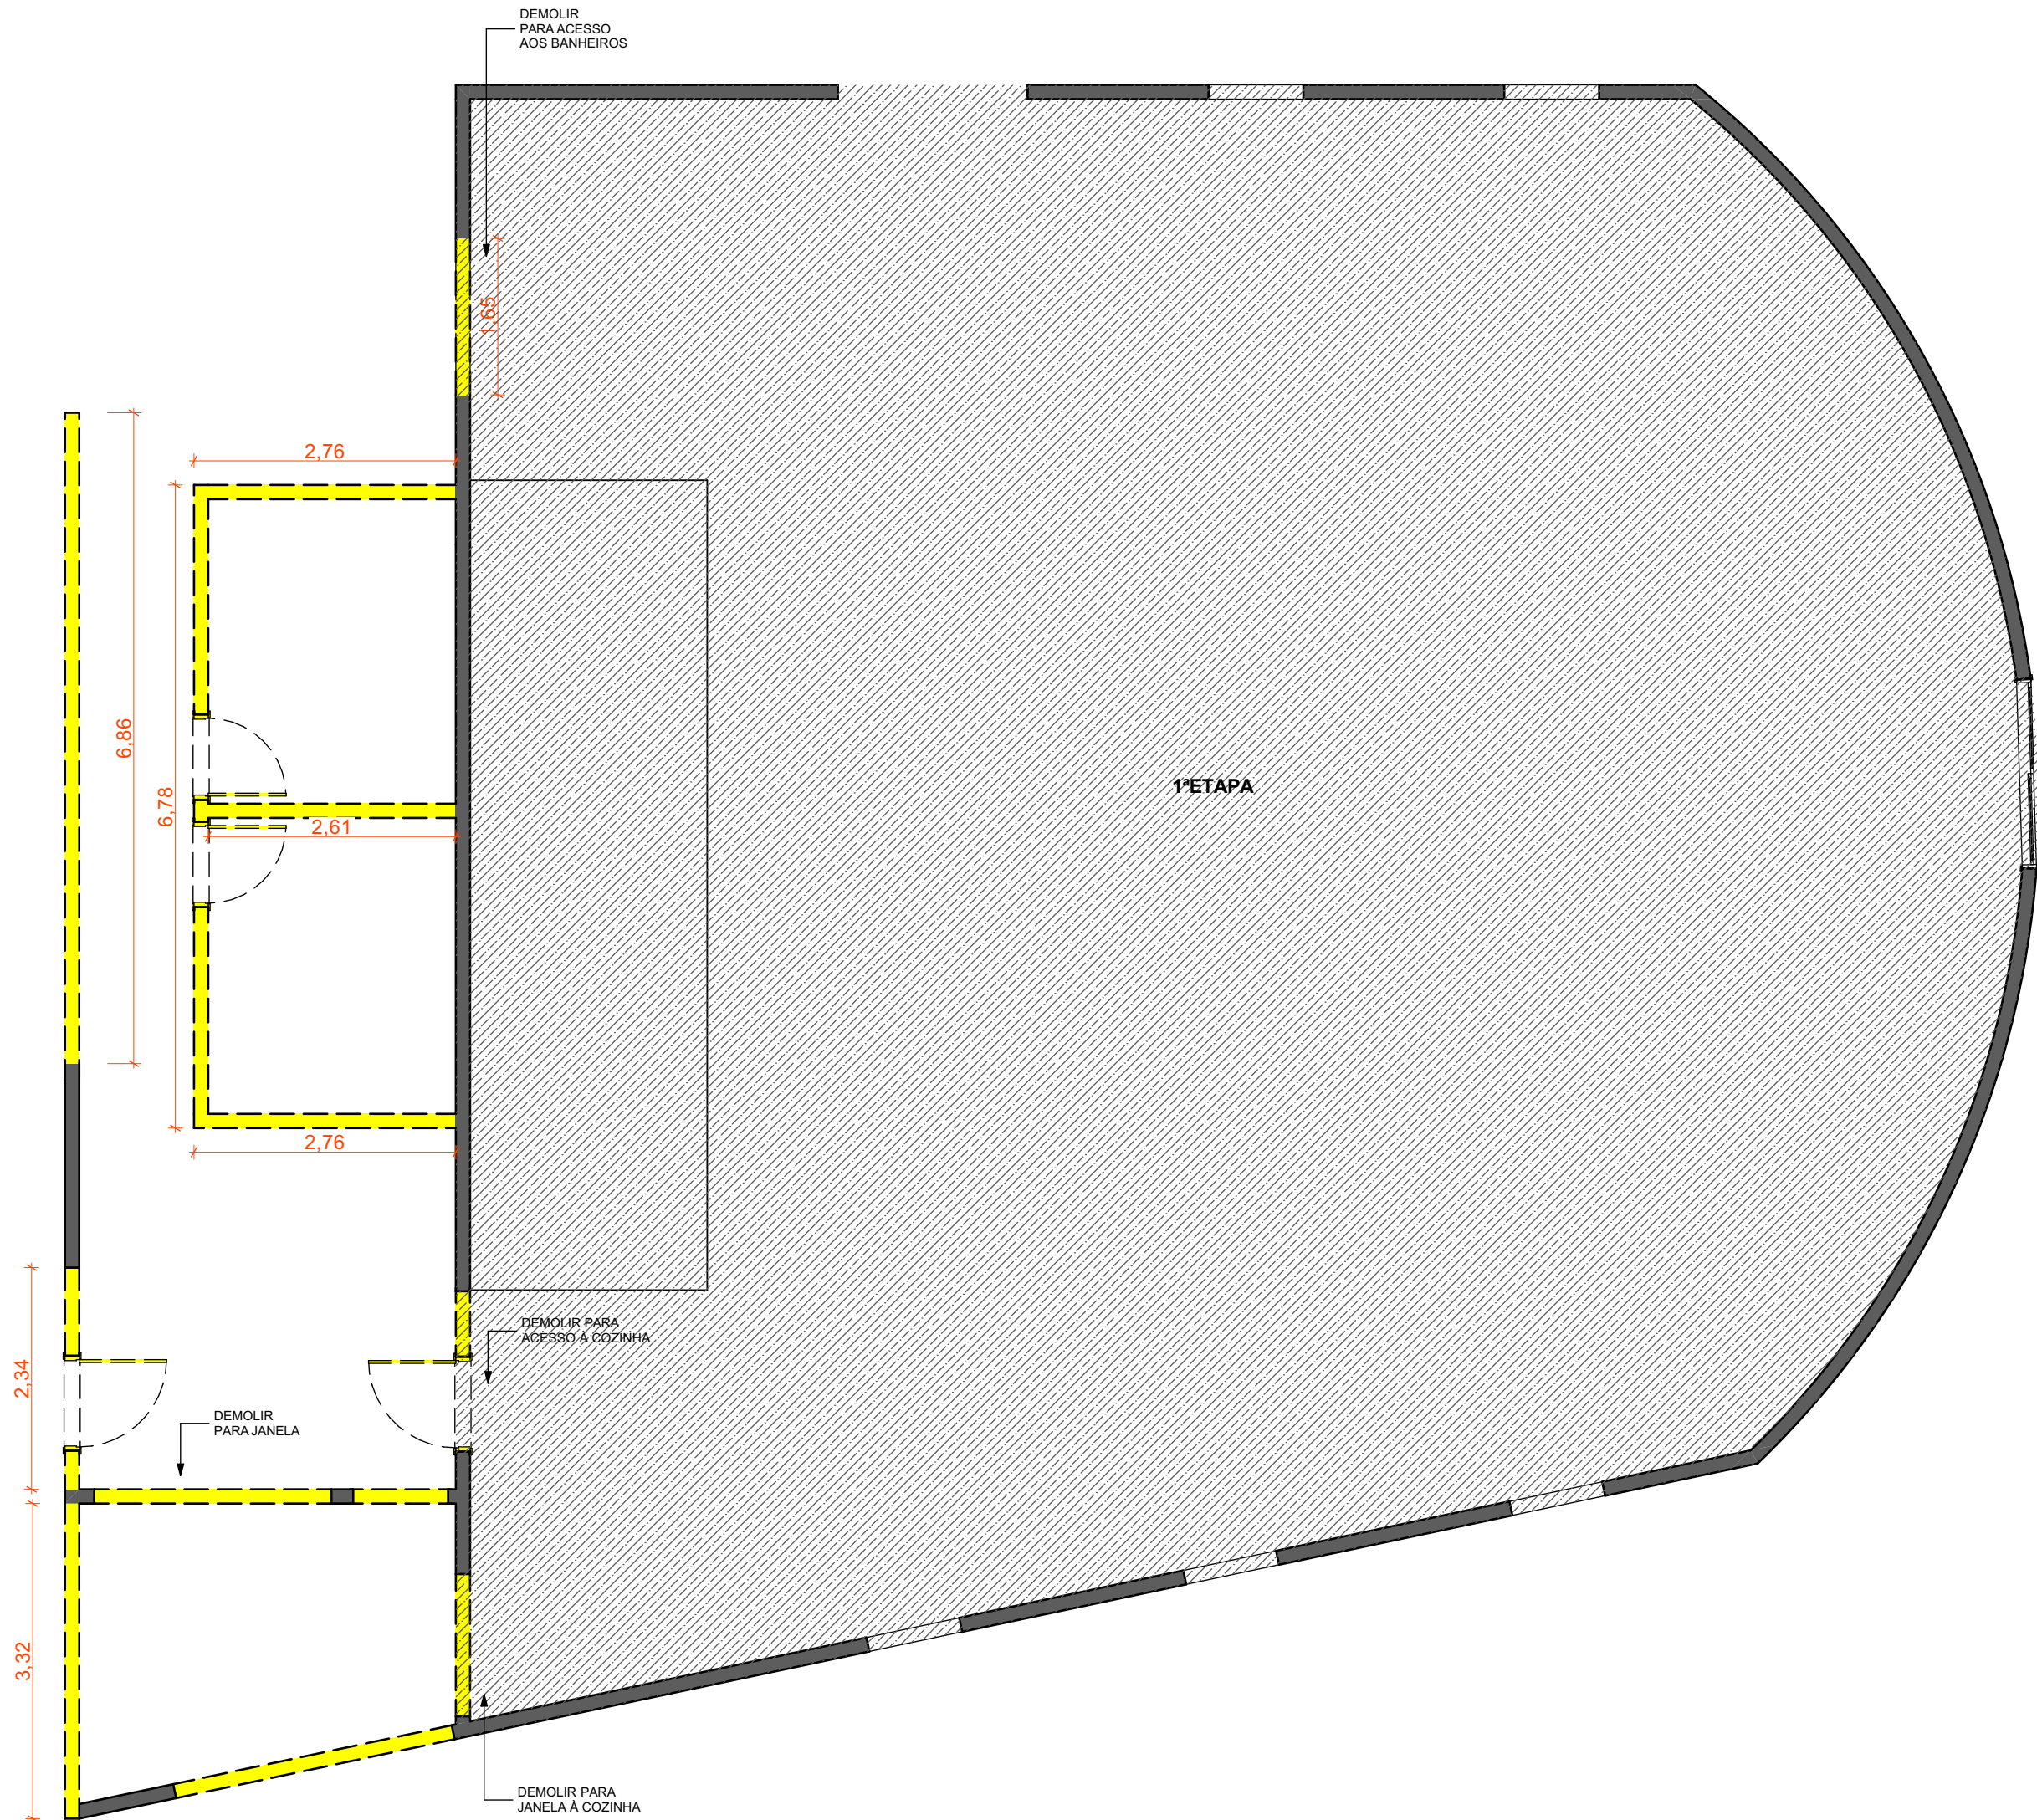

LEGENDA

- PAREDE EXISTENTE
- PAREDE DEMOLIR
- PAREDE CONSTRUIR

Mapa de Portas						
ID	Tipo	Qtd.	L x A	Orient.	Abertura	Material
P3	Porta	1	0,90×2,10	D	Abrir Simples	Madeira
P4	Porta	1	0,90×2,10	E	Abrir Simples	Madeira
P5	Porta	1	1,00×2,10	E	Abrir Simples	Madeira
P6	Porta	3	1,00×2,10	D	Abrir Simples	Madeira
P7	Porta	1	1,50×2,10		Abrir Simples	Madeira
P7	Porta	1	1,98×2,10		Correr 2 Folhas	Alumínio; Vidro

Mapa de Janelas						
ID	Tipo	Qtd.	L x A	Soleira	Abertura	Material
J3	Janela	2	2,50×1,00	1,10	Fixa	Alumínio; Vidro
J4	Janela	1	0,70×0,40	1,70	Basculante	Alumínio; Vidro
J6	Janela	6	3,00×0,40	1,70	Fixa	Alumínio; Vidro
J7	Janela	1	1,50×1,00	1,10	Fixa	Alumínio; Vidro

APROVAÇÃO:

2ª ETAPA - CRAS - Centro de Referência Assistência Social

ENDEREÇO
RUA RVS-2 - RESIDENCIAL VALE DOS SONHOS FIRMINÓPOLIS - GOIÁS 76105-000

RAZÃO SOCIAL
ASSISTÊNCIA SOCIAL DE FIRMINÓPOLIS 14.387.430/0001-12

AUTOR DO PROJETO
JEANCARLO OLIVEIRA NEVES CAU - A274846-0

JEANCARLO OLIVEIRA/	CONTEÚDO	ÁREA AMPLIADA	ÁREA EXISTENTE
	PLANTA BAIXA, CONSTRUIR E DEMOLIR, LAYOUT, COBERTURA, CORTES, DETALHAMENTO	73,24 m²	59,40 m²
ARQ & URB	ESCALA	ÁREA TOTAL	PAVIMENTO
	Como indicado	132,64 m²	Térreo
ETAPA EXECUTIVA	DATA	PRANCHA	
	04/02/2026	1/5	