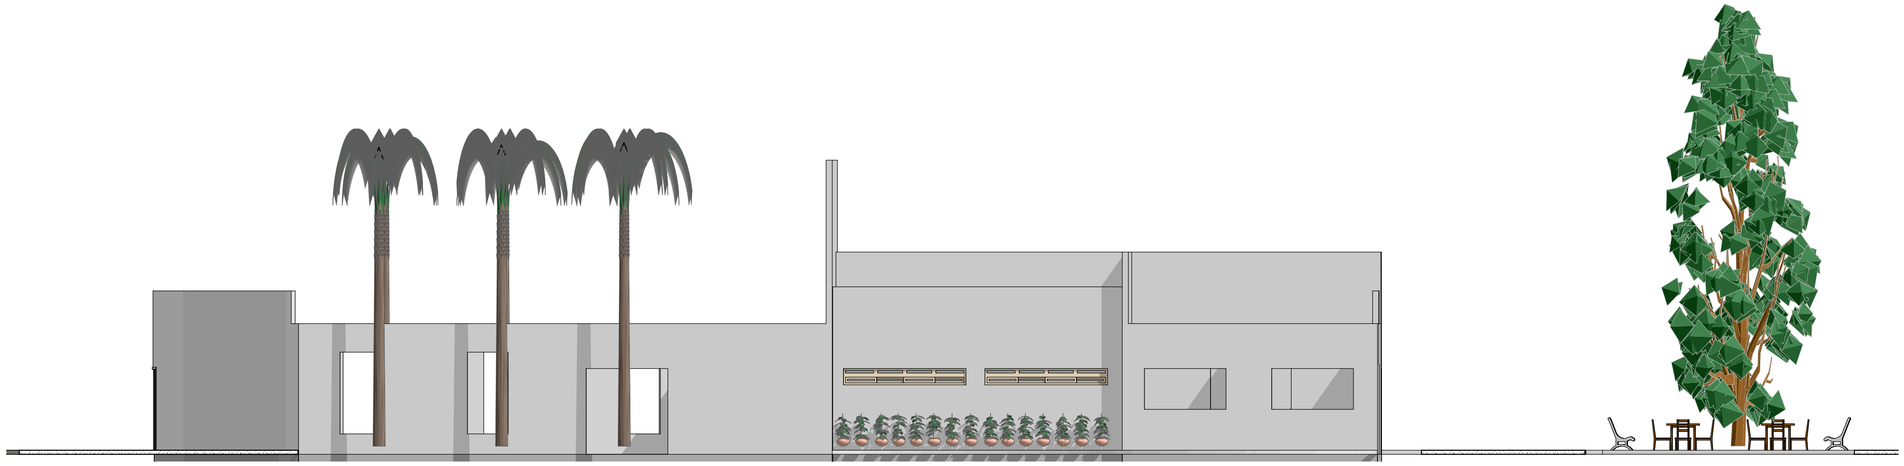

VISTA 2
1:75

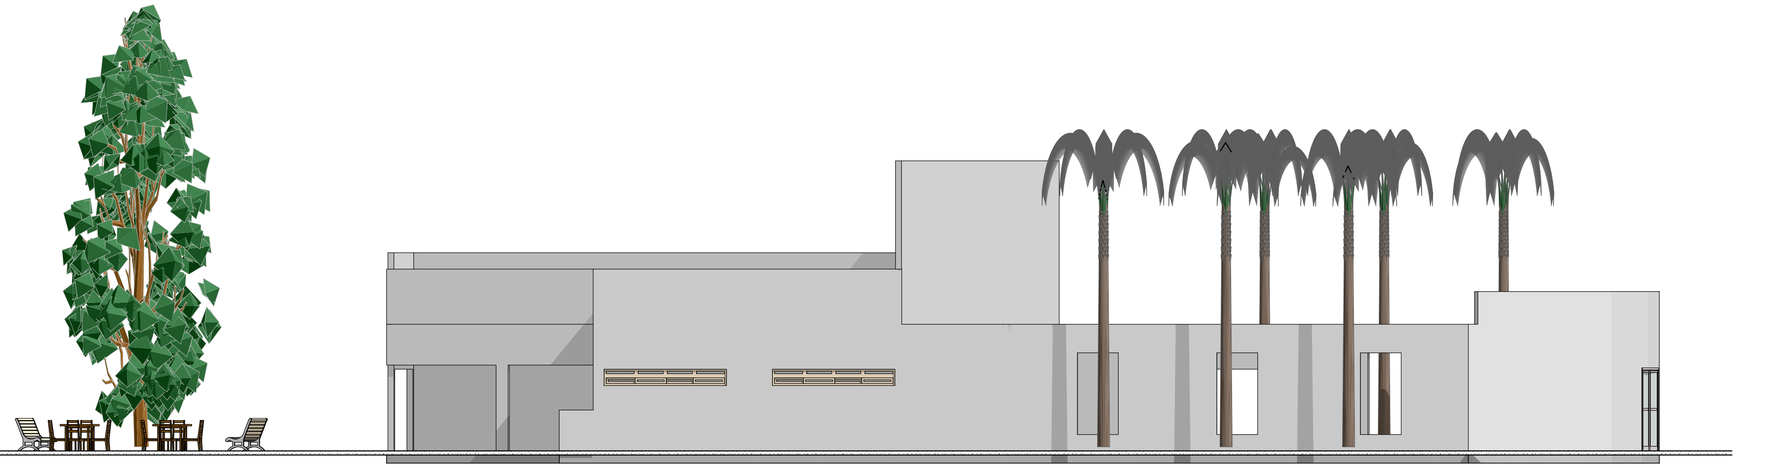

VISTA 3
1:75

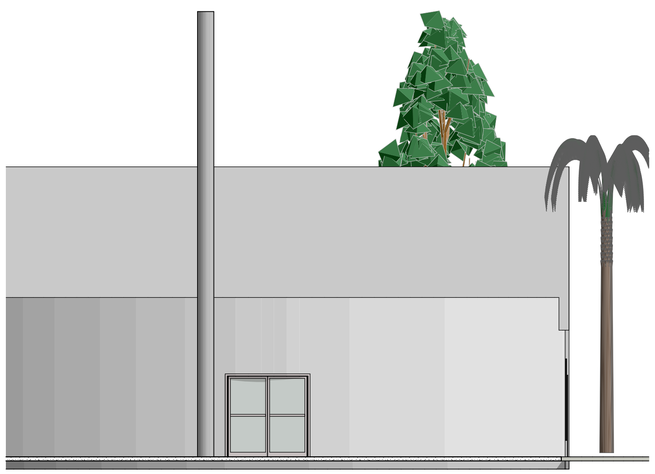

VISTA 1
1:75

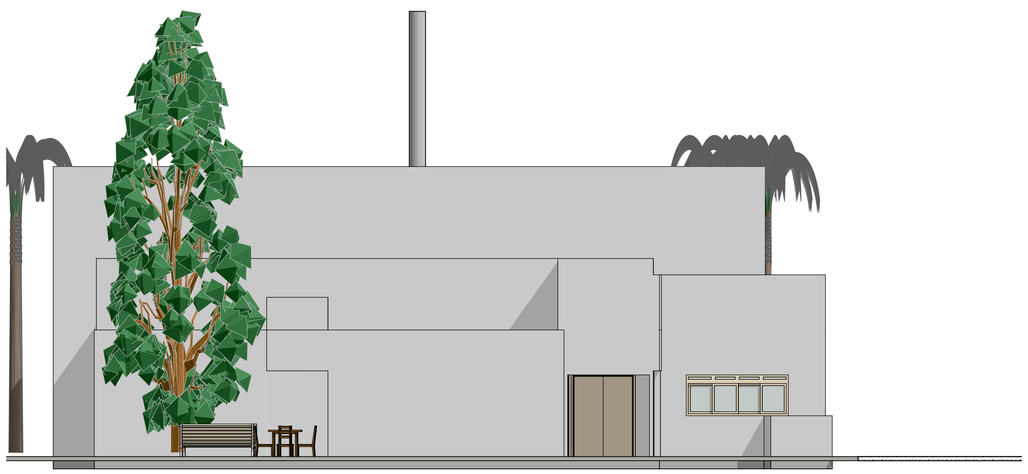

VISTA 4
1:75

APROVAÇÃO:

2ª ETAPA - CRAS - Centro de Referência Assistência Social

ENDEREÇO
RUA RVS-2 - RESIDENCIAL VALE DOS SONHOS FIRMINÓPOLIS - GOIÁS 76105-000

RAZÃO SOCIAL
ASSISTÊNCIA SOCIAL DE FIRMINÓPOLIS 14.387.430/0001-12

AUTOR DO PROJETO
JEANCARLO OLIVEIRA NEVES CAU - A274846-0

JEANCARLO OLIVEIRA
ARQ & URB
(62) 98159-5119
contato@jeancarloarq.com.br

CONTEÚDO
PLANTA BAIXA, CONSTRUIR E DEMOLIR, LAYOUT, COBERTURA, CORTES, DETALHAMENTO

ÁREA AMPLIADA	ÁREA EXISTENTE
73,24 m²	59,40 m²
ÁREA TOTAL	PAVIMENTO
132,64 m²	Térreo
ESCALA	PRANCHA
Como indicado	4/5
ETAPA	DATA
EXECUTIVA	**04/02/2026**