




**DETALHE HID-1**  
1:25

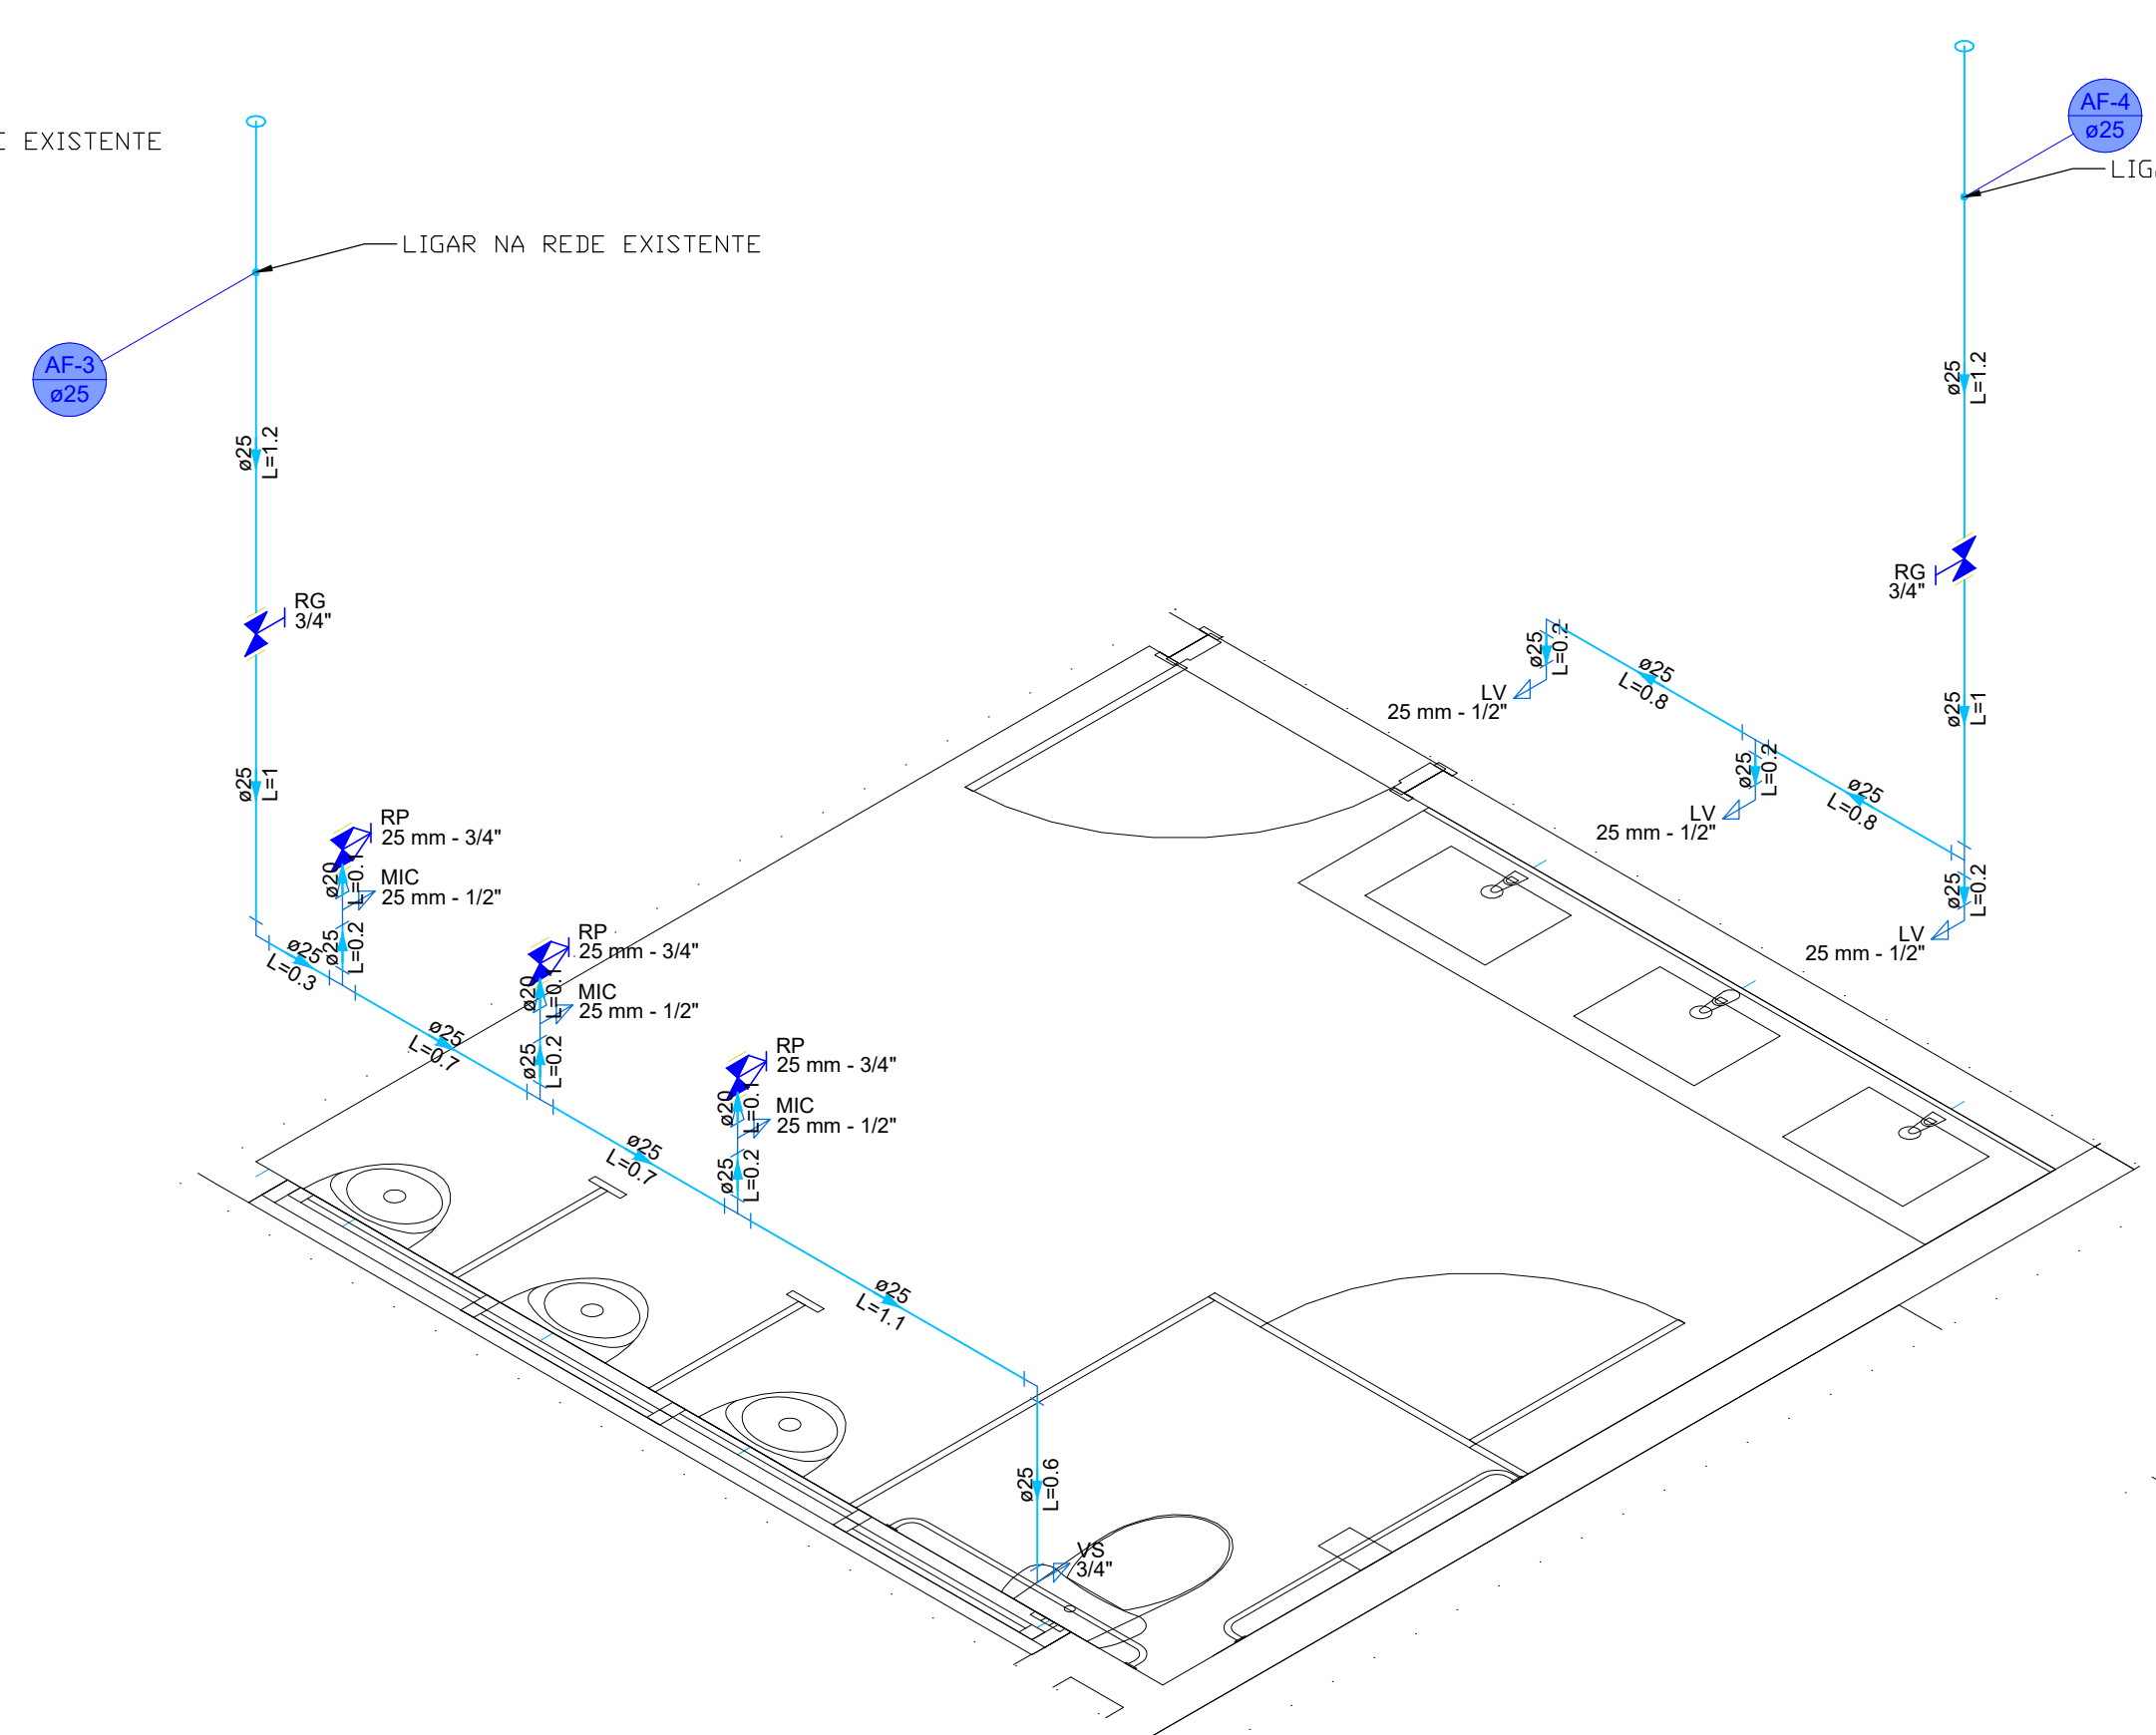


**DETALHE HID-2**  
1:25

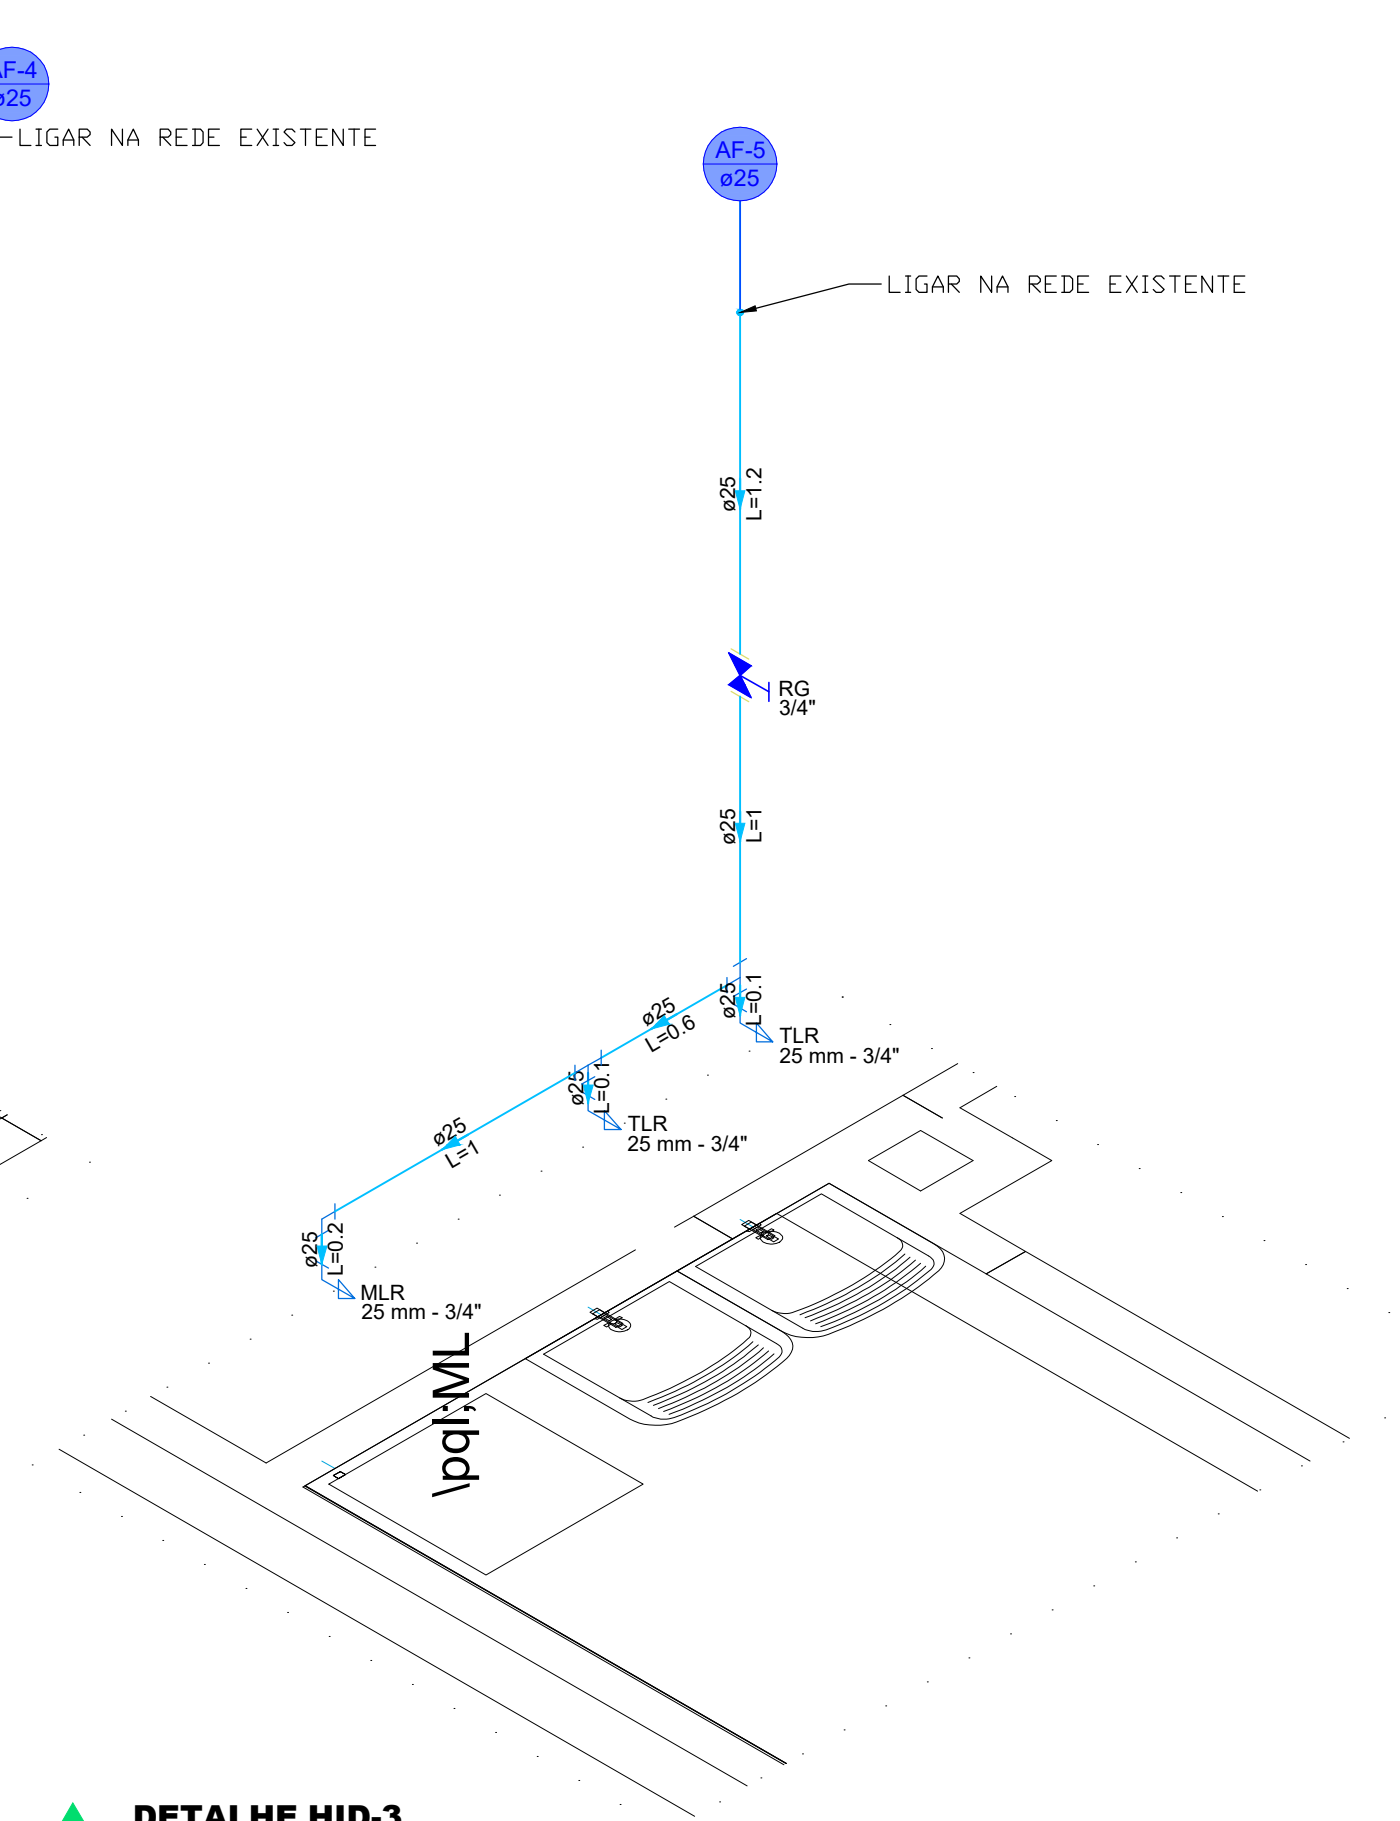

**DETALHE HID-3**  
1:25

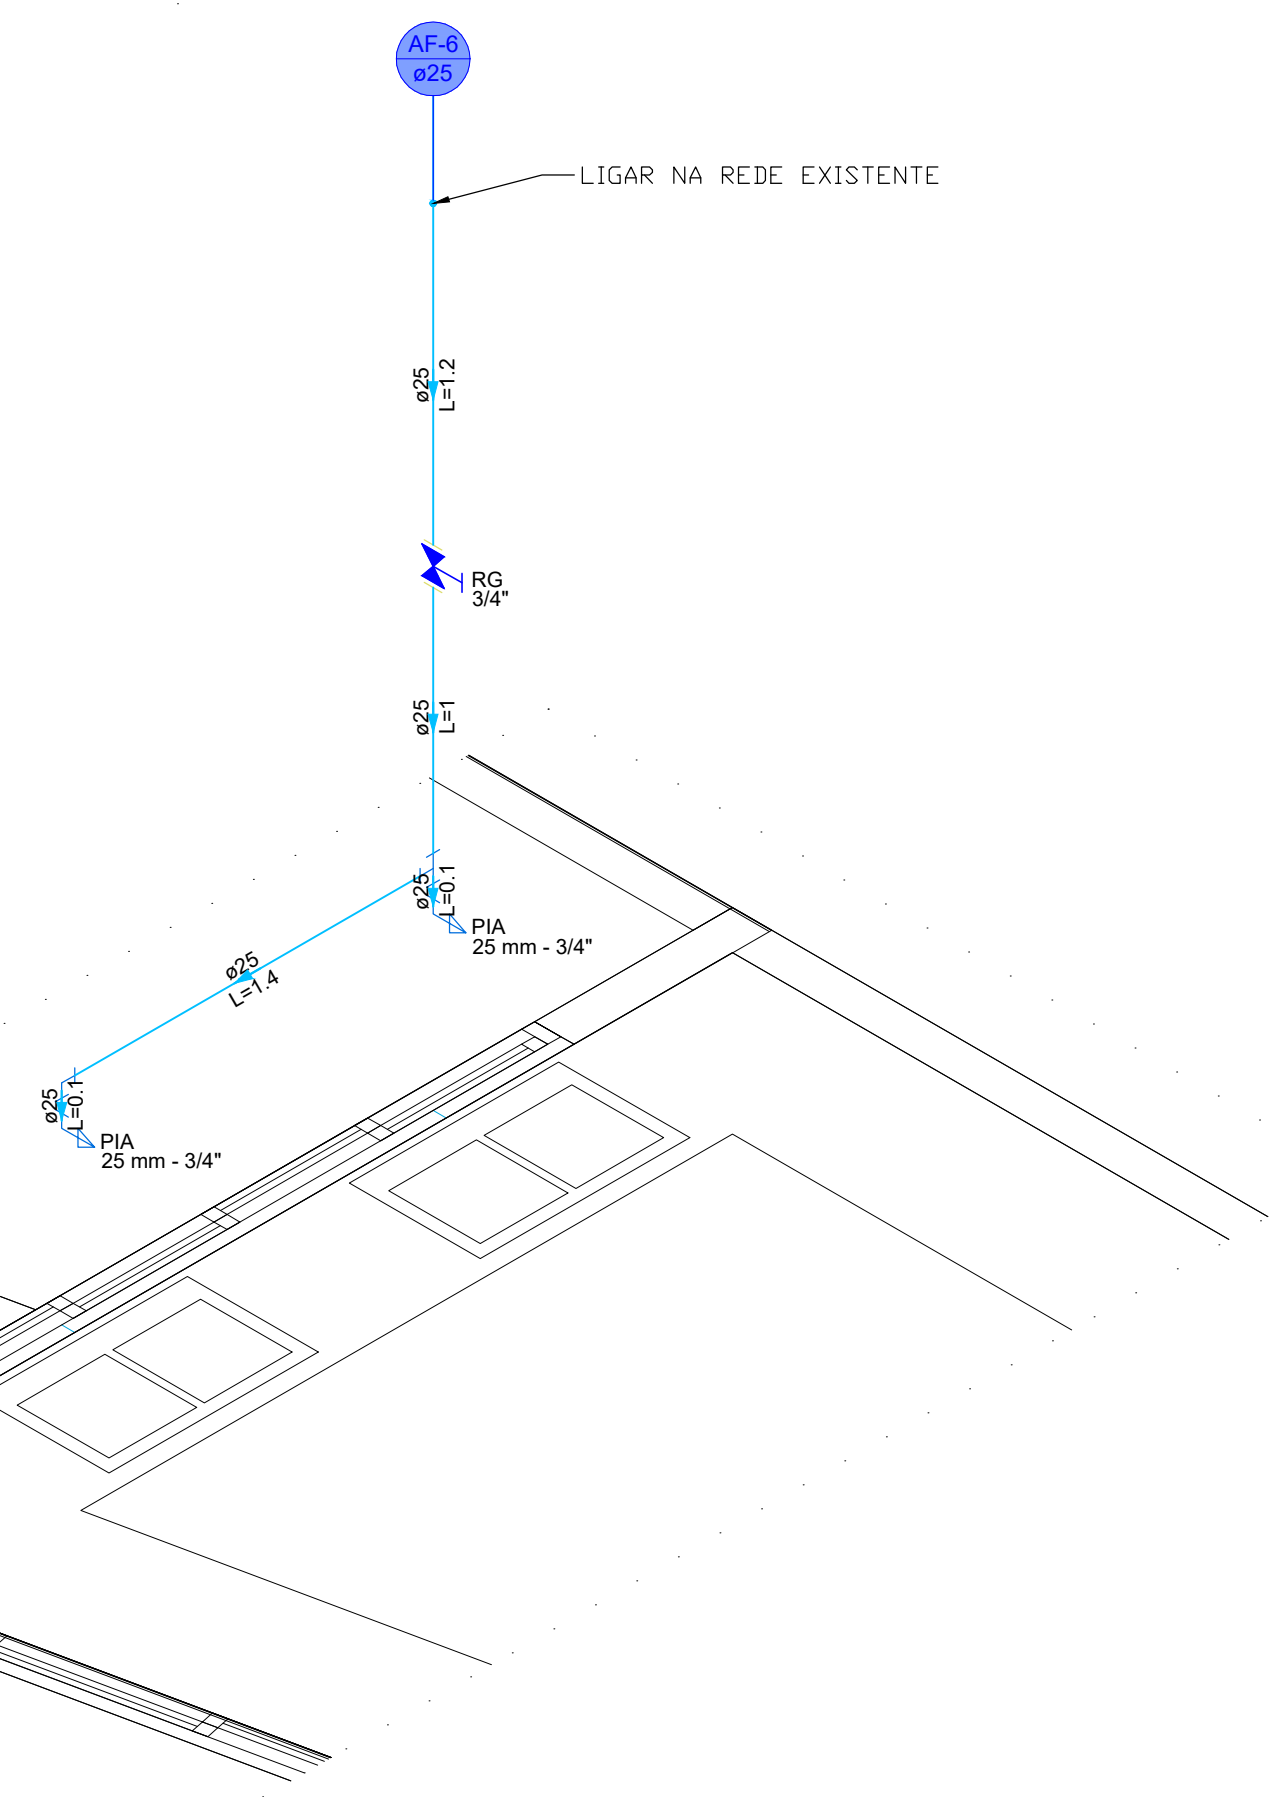

**DETALHE HID-4**  
1:25

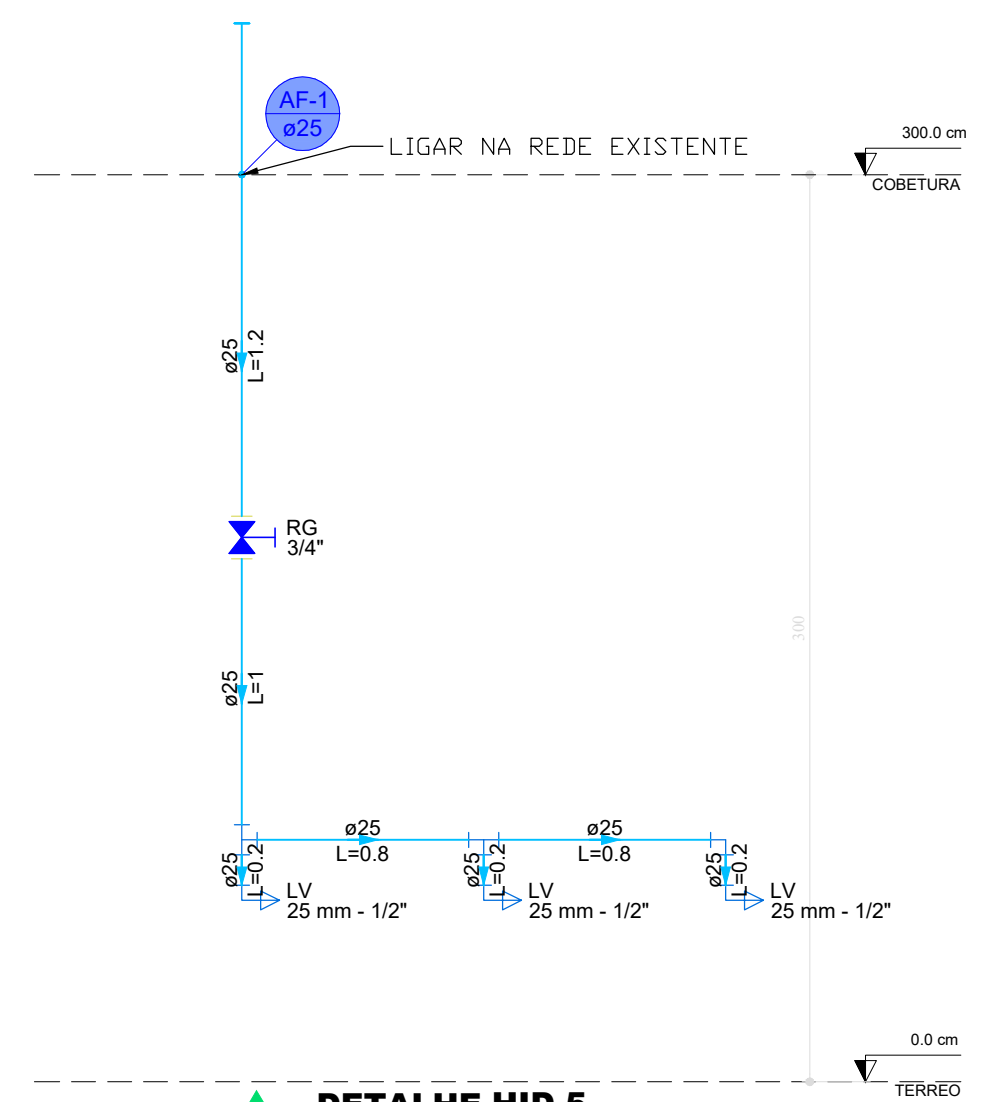

**DETALHE HID-5**  
1:25

## PROJETO HIDROSSANITÁRIO

ENDEREÇO: RUA RVS-2 - RESIDENCIAL VALE DOS SONHOS FIRMINÓPOLIS - GOIÁS 76105-000

PROPRIETÁRIO: ASSISTÊNCIA SOCIAL DE FIRMINÓPOLIS CNPJ:14.387.430/0001-12

AUTOR DO PROJ.: ENG. CIVIL LORENA FATIMA SILVA CREA: 25.178/D-GO

## 2 ° ETAPA CRAS- HIDRÁULICO



CONTEÚDO:	ESCALA	DATA
	INDICADA	AGO/2025
	FOLHA	PRANCHA:
	A-1	2/5
REVISÃO	00	