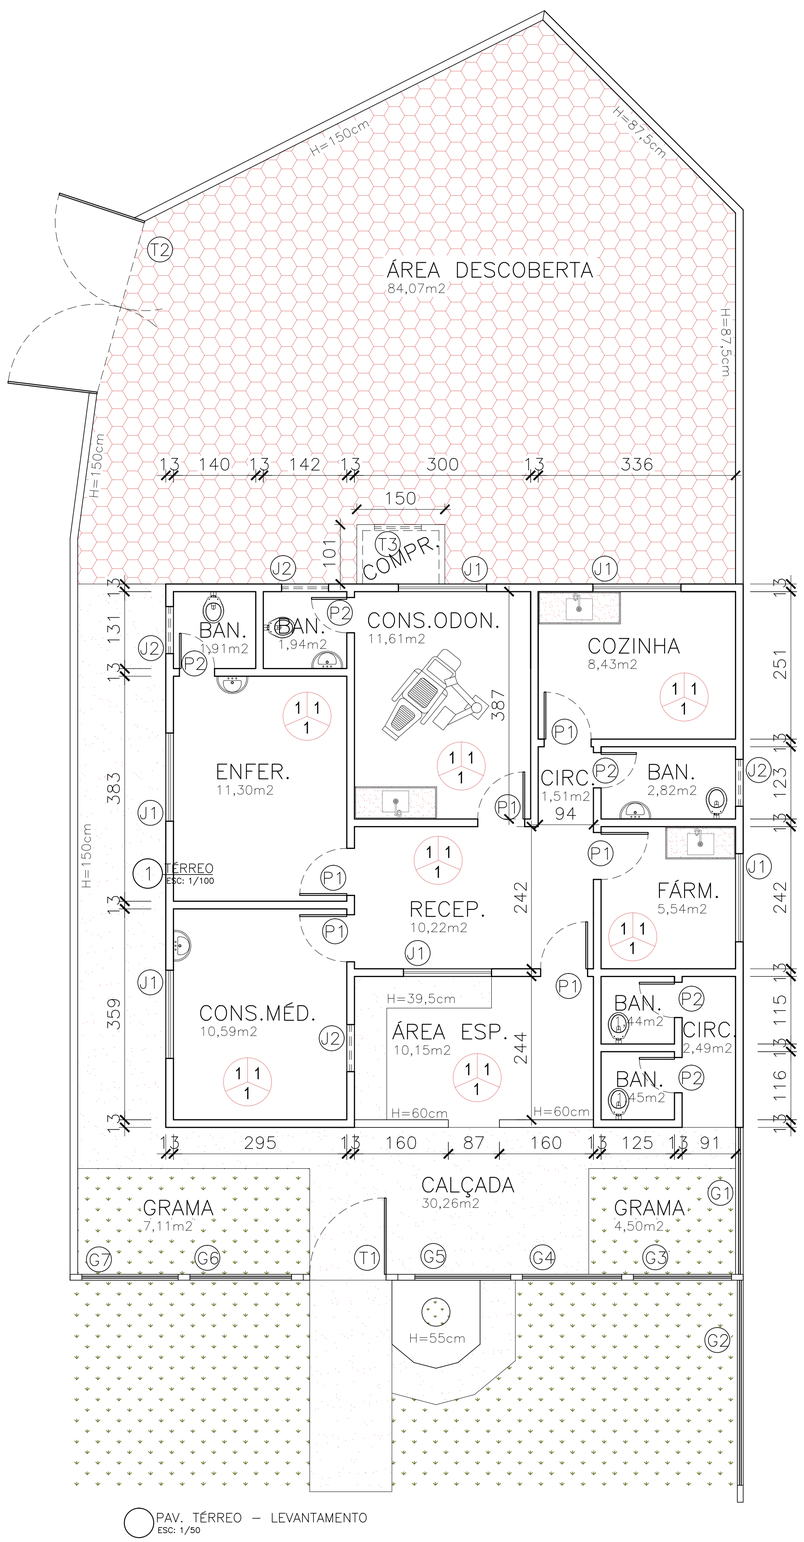


PAV. TÉRREO – LEVANTAMENTO
ESC: 1/50

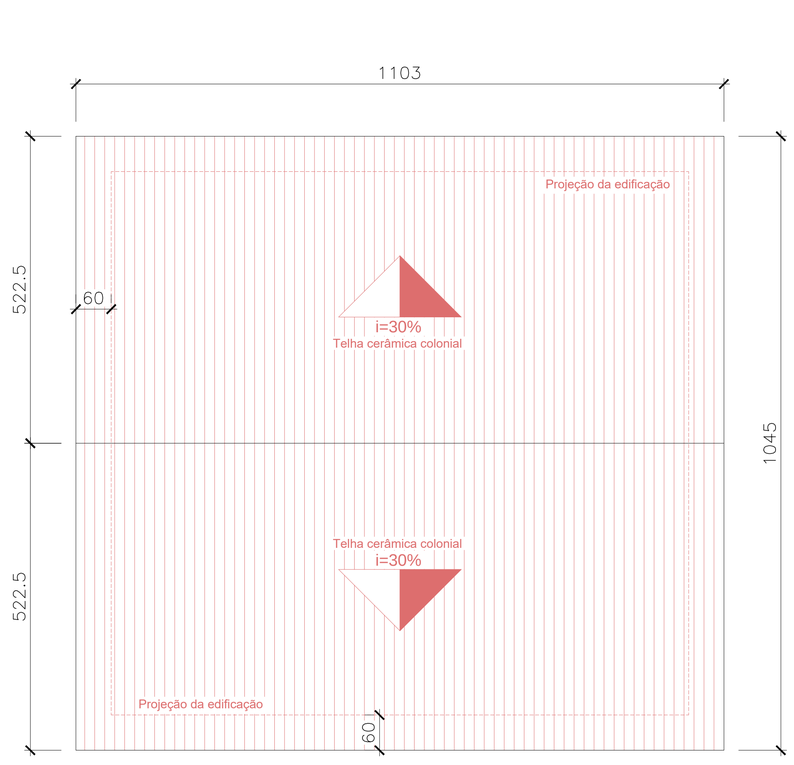


DIAGRAMA DE COBERTURA
ESC: 1/50

QUADRO DE ESQUADRIA			
PORTAS			
CÓDIGO	MEDIDA	TIPO	MATERIAL
P1	0,80 x 2,10	Abrir 1 Folha	Madeira
P2	0,60 x 2,10	Abrir 1 Folha	Madeira
JANELAS			
J1	1.50 x 1.10 x 0.95	Báscula	Madeira
J2	0.80 x 0.50 x 1.55	Báscula	Madeira
PORTÕES			
T1	1,30 x 1,50	Abrir 1 Folha	Ferro
T2	3,05 x 1,50	Abrir 2 Folha	Ferro
T3	0,80 x 0,90	Abrir 1 Folha	Ferro
GRADES			
G1	2,48 x 0,53	Fixa	Ferro
G2	3,49 x 0,53	Fixa	Ferro
G3	1,67 x 0,53	Fixa	Ferro
G4	1,69 x 0,53	Fixa	Ferro
G5	1,63 x 0,53	Fixa	Ferro
G6	1,38 x 0,53	Fixa	Ferro
G7	1,64 x 0,53	Fixa	Ferro

ESPECIFICAÇÕES:

X - PISO
Y - PAREDE
Z - TETO

PISO
01 PISO CERÂMICO
PAREDE
01 TINTA ACRÍLICA
TETO
01 TINTA ACRÍLICA

NOTAS:
- O PISO DOS BANHEIROS SÃO TODOS EM CERÂMICA;
- OS AZULEJOS DAS PAREDES DO BANHEIRO H = 150CM;
- RODA BANCA DAS PIAS DA COZINHA E FÁRMACIA EM AZULEJO CERÂMICO, FAIXA DE 20 CM;
- RODA BANCA DA PIA DO CONSULTÓRIO ODONTOLÓGICO EM AZULEJO CERÂMICO, FAIXA DE 30 CM;
- ALTURA DAS PIAS 84 CM;
- PAREDES EXTERNAS CHAPISCADAS H = 60CM;
- PÉ-DIREITO DE 287 CM;

PREFEITURA MUNICIPAL DE SANTA TERESA
SECRETARIA DE PLANEJAMENTO E ASSUNTOS ESTRATÉGICOS
SETOR DE GESTÃO DE PROJETOS
RUA DARLY NERTY VERVLOET - CENTRO - SANTA TERESA - ES
CEP 29.650-000 - CNPJ: 27.167.444/0001-72 - TEL: (27)3259-3900

Projeto:
REFORMA DA UBS DE 25 DE JULHO
PLANTA DE LEVANTAMENTO

Endereço:
ESTRAD. SÃO ROQUE, 25 DE JULHO, SANTA TERESA - ES

Proprietário:
PREFEITURA DE SANTA TERESA

Título:
PLANTA BAIXA
DIAG. COBERTURA

Responsável Técnico:
ENG. CIVIL LORENA BRIDI BIASUTTICREA-ES 053906/D

Prancha:
ARQ 01/04

Desenho:	Escala:	Data:	Área Total:
LORENA	INDICADA	JULHO/2026	90,93 M2

Documento assinado digitalmente
gov.br
LORENA BRIDI BIASUTTI
Data: 31/07/2026 15:35:57-0300
Verifique em https://validar.iti.gov.br

2026-SIC28NS - E-DOCS - CÓPIA SIMPLES 10/09/2026 13:40 PÁGINA 1/2

INFORMAÇÕES DO DOCUMENTO
Documento capturado em 10/09/2026 13:40:08 (HORÁRIO DE BRASÍLIA - UTC-3)
por ADAUBERTO DO MEIRELES JUNIOR (GESTOR(A) DE PROJETOS - GEPLAN - SMPE - PMST)
Valor Legal: CÓPIA SIMPLES | Natureza: DOCUMENTO NATO-DIGITAL

A disponibilidade do documento pode ser conferida pelo link: https://e-docs.es.gov.br/d/2026-SK28NS

2026-SK28NS - E-DOCS - CÓPIA SIMPLES 10/09/2026 13:40 PÁGINA 2 / 2