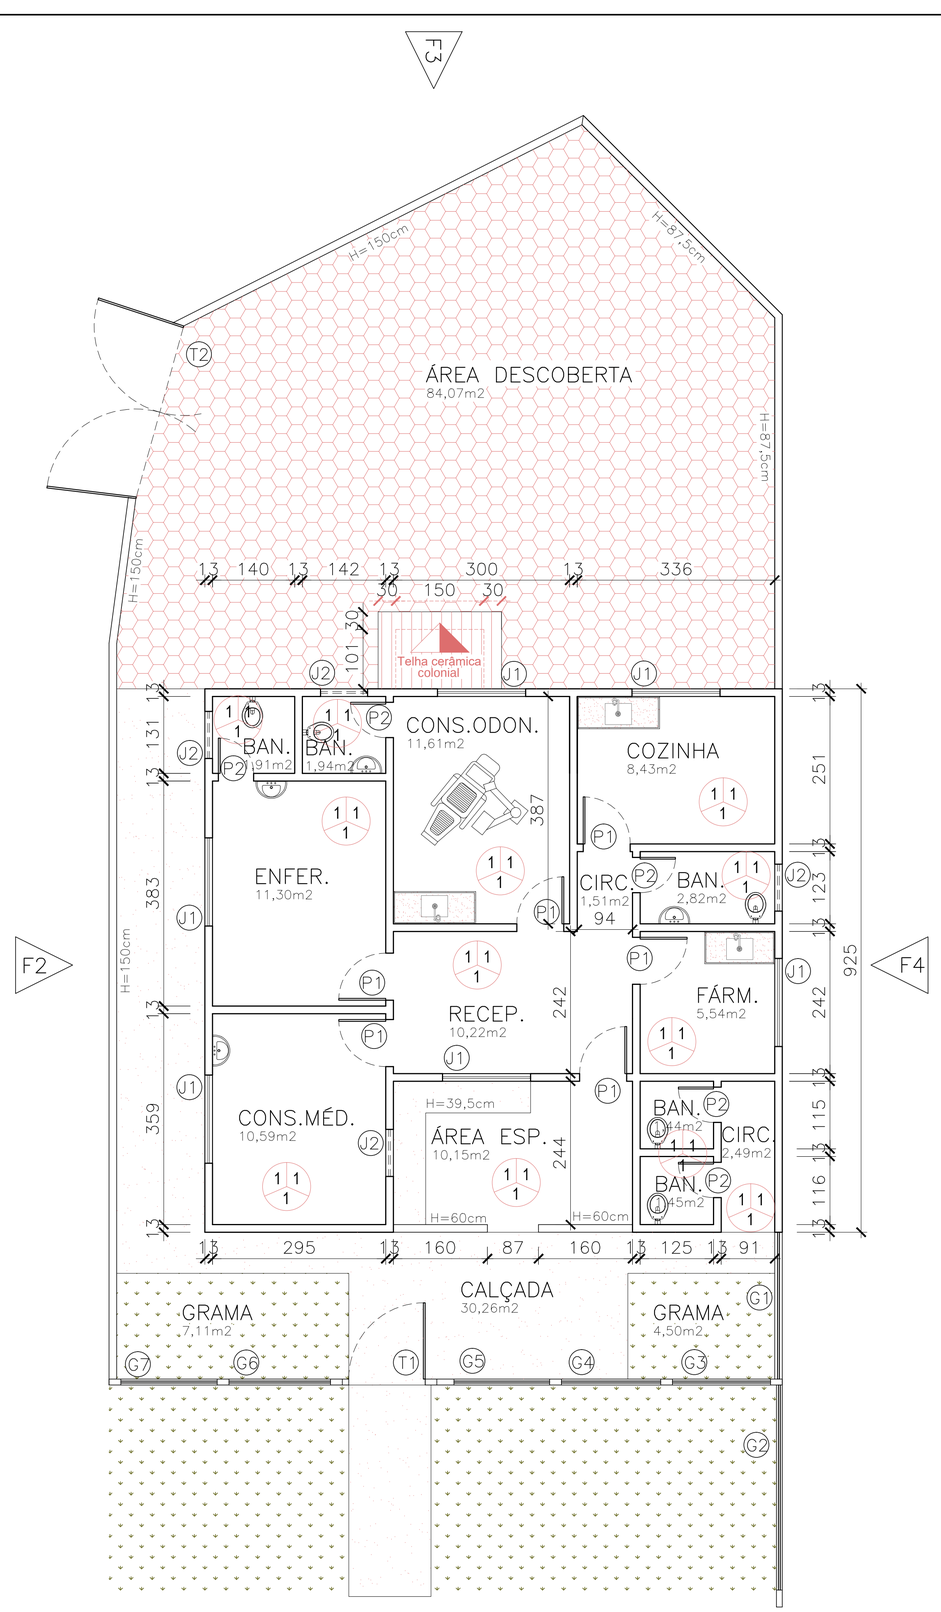


PAV. TÉRREO
ESC: 1/50

QUADRO DE ESQUADRIA			
PORTAS			
CÓDIGO	MEDIDA	TIPO	MATERIAL
P1	0,80 x 2,10	Abrir 1 Folha	Madeira
P2	0,60 x 2,10	Abrir 1 Folha	Madeira
JANELAS			
J1	1.50 x 1.10 x 0.95	Báscula	Madeira
J2	0.80 x 0.50 x 1.55	Báscula	Madeira
PORTÕES			
T1	1,30 x 1,50	Abrir 1 Folha	Ferro
T2	3,05 x 1,50	Abrir 2 Folha	Ferro
T3	0,80 x 0,90	Abrir 1 Folha	Ferro
GRADES			
G1	2,48 x 0,53	Fixa	Ferro
G2	3,49 x 0,53	Fixa	Ferro
G3	1,67 x 0,53	Fixa	Ferro
G4	1,69 x 0,53	Fixa	Ferro
G5	1,63 x 0,53	Fixa	Ferro
G6	1,38 x 0,53	Fixa	Ferro
G7	1,64 x 0,53	Fixa	Ferro

ESPECIFICAÇÕES:

X Y Z — X - PISO; Y - PAREDE; Z - TETO

PISO

01 PISO CERÂMICO 35X35 CM

PAREDE

01 CERÂMICA 25X35CM NA PAREDE ATÉ 1,50M, ACIMA PINTURA EM TINTA LÁTEX ACRÍLICA PREMIUM

TETO

01 PINTURA EM TINTA LÁTEX ACRÍLICA ECONÔMICA

LEGENDA

F2 — INDICAÇÃO DAS FACHADAS, REFERÊNCIA PARA SERVIÇOS EXTERNOS

NOTAS:

- PARA AS PAREDES EXTERNAS SERÁ UTILIZADA PINTURA EM TINTA LÁTEX ACRÍLICA.
- OS DEMAIS ELEMENTOS QUE NECESSITAM DE PINTURA COMO METAIS E MADEIRAS, ESTÃO ESPECIFICADOS NAS DEMAIS PEÇAS TÉCNICAS QUE COMPÕEM O PROJETO.

PREFEITURA MUNICIPAL DE SANTA TERESA
SECRETARIA DE PLANEJAMENTO E ASSUNTOS ESTRATÉGICOS
SETOR DE GESTÃO DE PROJETOS
RUA DARLY NERTY VERVLOET - CENTRO - SANTA TERESA - ES
CEP 29.650-000 - CNPJ: 27.167.444/0001-72 - TEL: (27)3259-3900

Projeto:
REFORMA DA UBS DE 25 DE JULHO

Endereço:
ESTRAD. SÃO ROQUE, 25 DE JULHO, SANTA TERESA - ES

Proprietário:
PREFEITURA DE SANTA TERESA

Título:
PLANTA BAIXA

Responsável Técnico:
ENG. CIVIL LORENA BRIDI BIASUTTICREA-ES 053906/D

Prancha:
ARQ 03/04

Desenho:	Escala:	Data:	Área Total:
LORENA	INDICADA	JULHO/2026	90,93 M2

Documento assinado digitalmente
gov.br
LORENA BRIDI BIASUTTI
Data: 31/07/2026 15:39:08-0300
Verifique em https://validar.iti.gov.br

2026-THSQ06G - E-DOCS - CÓPIA SIMPLES 10/09/2026 13:40 PÁGINA 1 / 2

INFORMAÇÕES DO DOCUMENTO
Documento capturado em 10/09/2026 13:40:08 (HORÁRIO DE BRASÍLIA - UTC-3)
por ADAUBERTO DO MEIRELES JUNIOR (GESTOR(A) DE PROJETOS - GEPLAN - SMPE - PMST)
Valor Legal: CÓPIA SIMPLES | Natureza: DOCUMENTO NATO-DIGITAL

A disponibilidade do documento pode ser conferida pelo link: https://e-docs.es.gov.br/d/2026-TK5Q6G