


1 Cortes Valas para eletrodutos
Esc.: 1:15

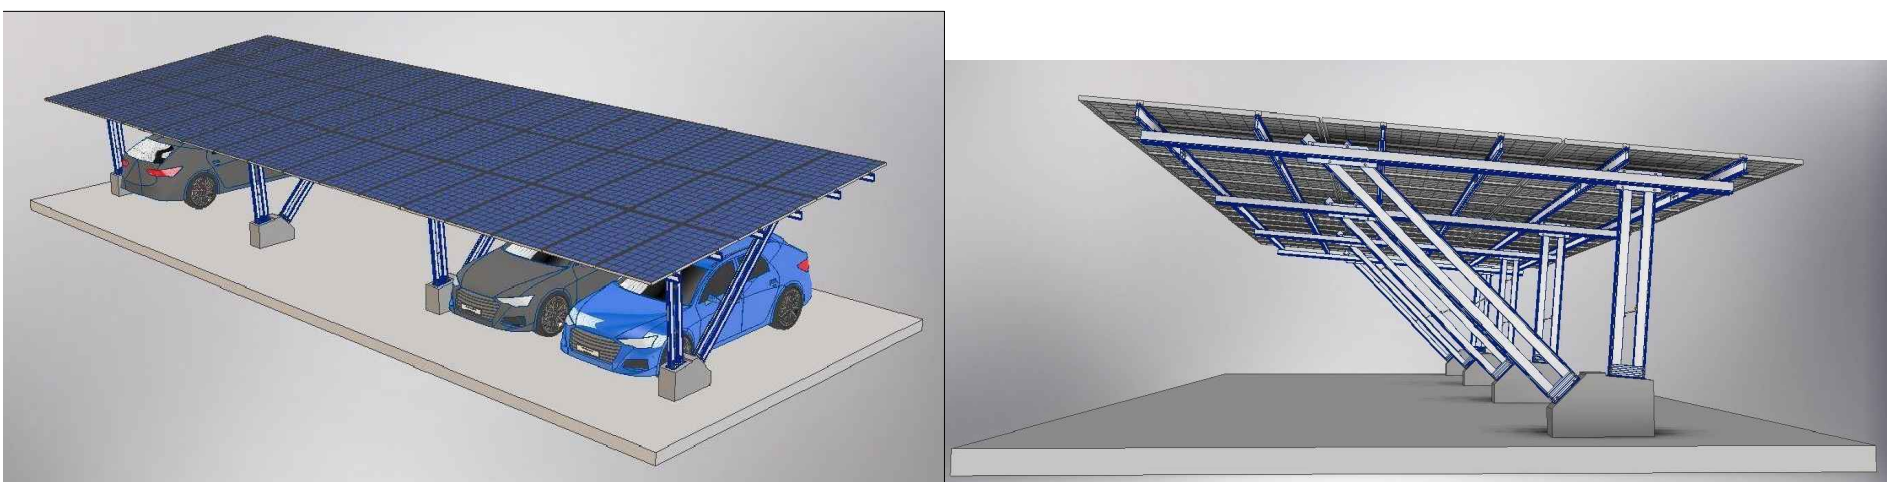

2 Vistas Referência Carport
Esc.: Sem Escala

Módulo Fotovoltaico - 360 und
TRINA - TSM-DE19R 575w

- LEGENDA DE ELETRODUTOS:
TIPO DETALHES TÍPICOS
— C - ELETRODUTO CORRENTE CONTÍNUA-CC (Ø 1" - 231 m - 77 pg)
☒ Caixa de passagem 40x40 cm - 3 und
☒ Caixa de passagem 20x20 cm - 1 und

OBSERVAÇÕES:				
00	EMIÇÃO INICIAL	VITOR	VITOR	00/00/2023
REV.	DESCRIÇÃO	VERIF.	APROV.	DATA
LEDAX ENERGIA INTELIGENTE				
CONTEÚDO:		Nº PROJETO:		PRANCHA: /00
ENCAMINHAMENTO CC ATÉ SUBESTAÇÃO		CARPORT		ESCALA: INDICADA
OBRA: NOME DA OBRA				REVISÃO: 00
CLIENTE: NOME DO CLIENTE				FORMATO: A1
ENDEREÇO DA OBRA: ENDEREÇO DA OBRA				DATA: 20.05.2024
RESPONSÁVEL TÉCNICO:				PROJETISTA:
				NOME DO PROJETISTA